

RZUT PARTERU

Budynek dozoru i sanitariaty

Powierzchnia użytk. 27,8 m²


Powierzchnia zabudowy 37,5 m²

Pom. Dozoru
19,3m ²
Sioń
21,9m ²
P.gosp.
31,5m ²
Sień
45,1m ²
Wc kobiet/ni
53,3m ²
Wc męski
66,7m ²

Kubatura 155,0 m³

BUDYNEK ISTN
WAGA

36-181/5;2

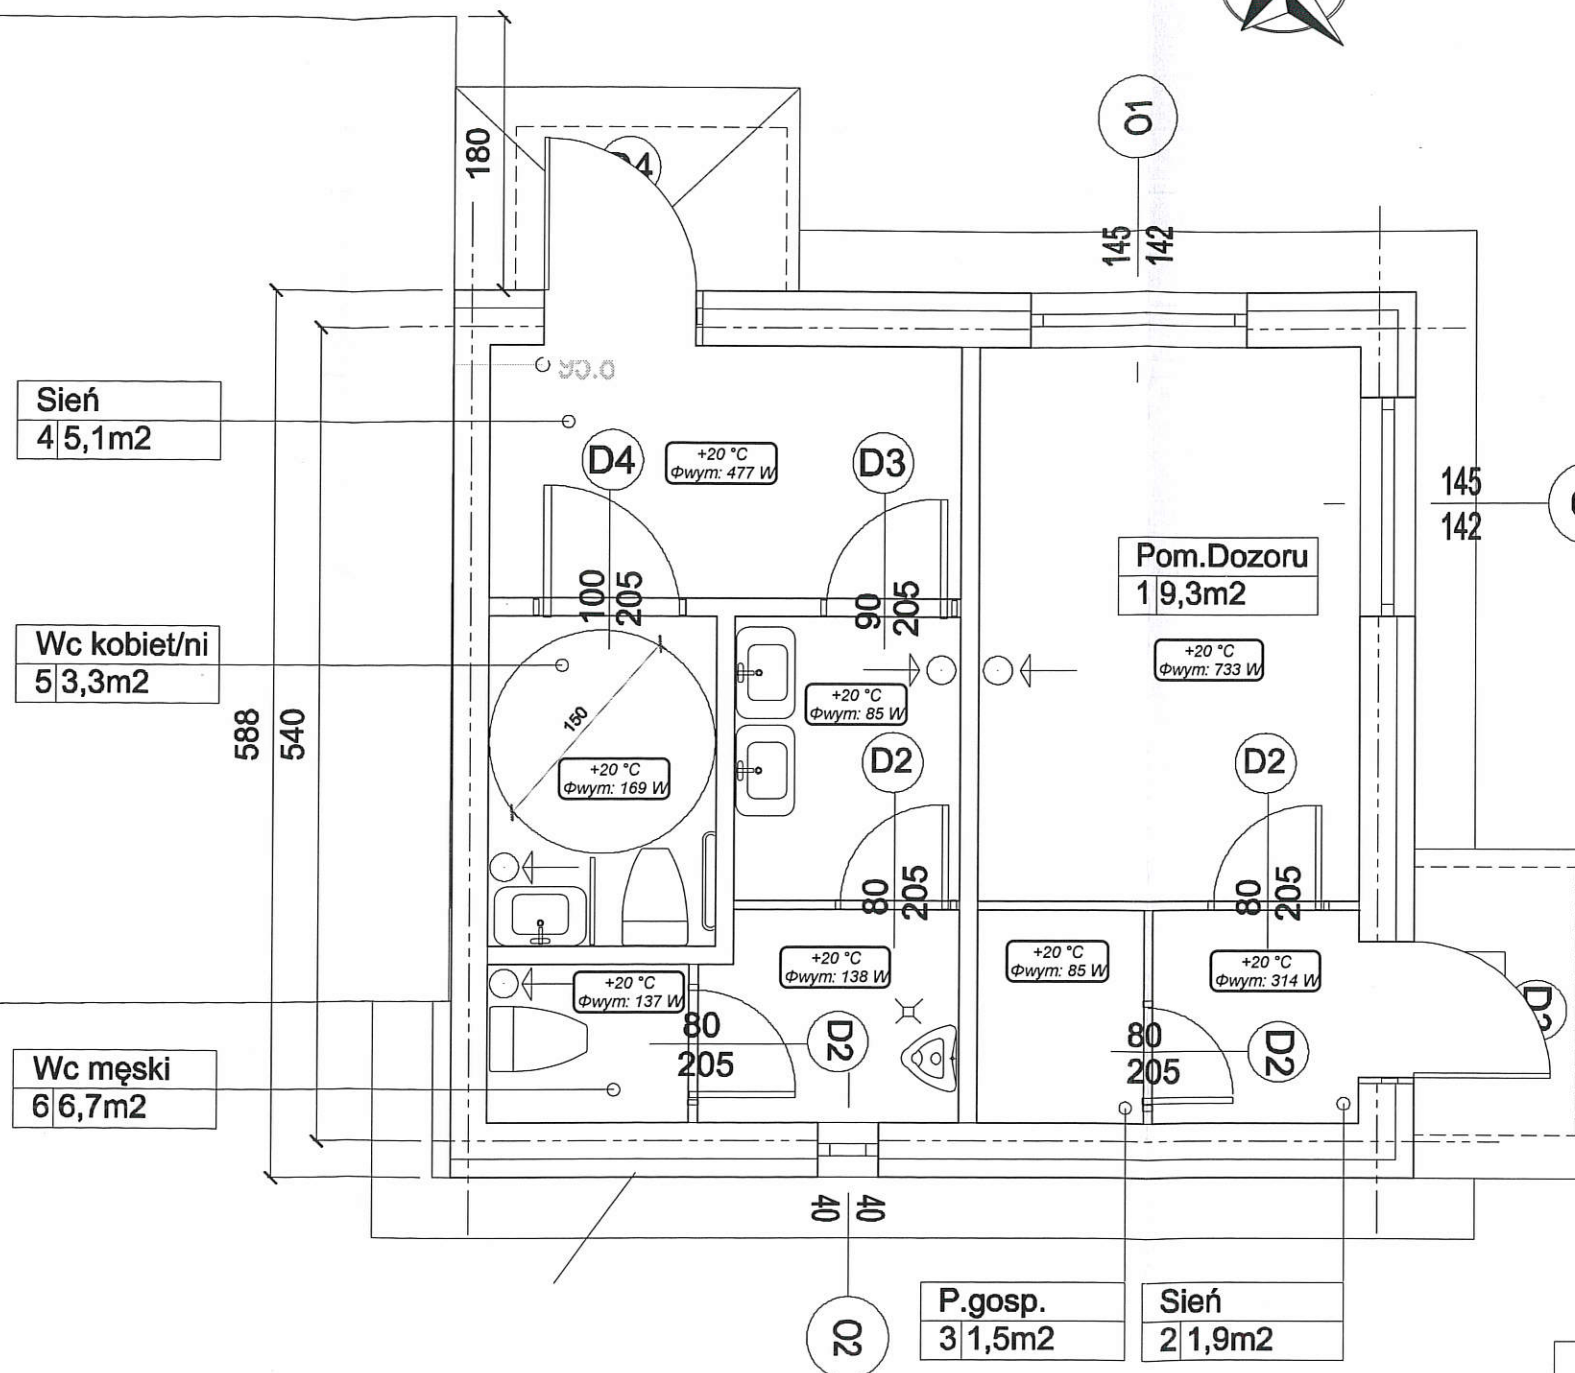

Pomieszczenia ogrzewane za pomocą
grzejników elektrycznych wg branży elektrycznej

PROJEKTOWANIE I NADZORY BUDOWLANE Marek Kubicki 87-800 Włocławek ul. Jasna 18 B/4			
INWESTOR:	GMINA LIPNO, UL. MICKIEWICZA 29, 87-600 LIPNO		
OBIEKT:	ROZBUDOWA ISTNIEJĄCEGO TARGOWISKA GMINNEGO na terenie działek 181/5, 181/6, 181/7, 181/7 w miejscowości Złotopole		
ADRES BUDOWY:	ZŁOTOPOLE gm Lipno		
TEMAT:	BUDYNEK DOZORU INSTALACJA CENTRALNEGO OGRZEWANIA		
PROJEKTANT:	mgr inż. Piotr Lewandowski upr. proj. KUP/0148/PWOS/13		
DATA: 16.08.2018	SKALA 1:50	nr. rys. 3 str.	BRANŻA: Inst. sanitarna