


SZKIC ORIENTACYJNY 1:25000

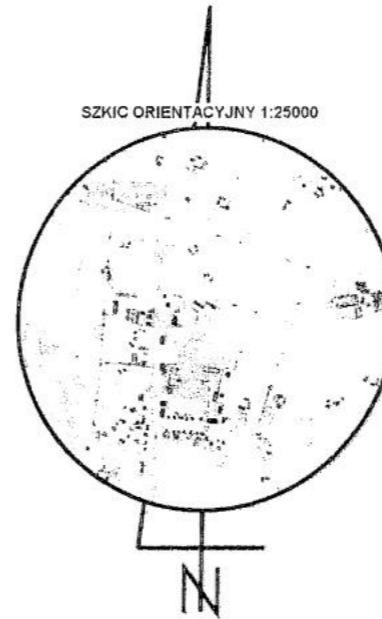

inenga
geodezyjni i kartografowie

Paweł Daniszewski
ul. Jana Kilińskiego 14; 87-500 Rypin
tel. 787-622-981 biuro@inenga.pl www.inenga.pl
NIP: 892-144-13-70

MAPA DO CELÓW PROJEKTOWYCH
Skala 1:500

województwo: kujawsko-pomorskie
powiat: lipnowski
Jed.ewid.: 040806_2 Lipno
Obręb: 040806_2.0021 ŁOCHOCIN
Numer działki: 040806_2.0021.404/3



Układ odniesienia: PL-ETRF89
Układ współrzędnych płaskich: PL-2000XY strefa 6
Układ współrzędnych wysokościowych: PL-EVRF2007-NH
Sekcja: 6.185.30.12.4.2
PODGiK.6640.2.1430.2022

Nie przeprowadzono badania słuszności gruntowych.

Nie ustalano przebiegu granic działek ewidencyjnych. Granice przyjęto według bazy EGIB PODGIK Lipno.

W zakresie opracowania mogą znajdować się elementy uzbrojenia podziemnego które nie zostały zgłoszone do inwentaryzacji.

Mapa aktualna w określonym zakresie na dzień: 2022-08-29
Opracowano dnia: 2022-09-01

Opracował:

ZALĄCZNIK NR 1
do decyzji RGK.6733.11.2022
Sporządziła:
inż. Dagmara Kurto

LEGENDA:
- - - LINIA ROZGRANICZAJĄCA
TEREN INWESTYCJI

URBANISTA
inż. Dagmara Kurto

GEODETA UPRAWNIENY

mgr inż. Paweł Daniszewski
Nr upr. 23269

Świadomy odpowiedzialności karnej za składanie fałszywych oświadczeń, oświadczam że niniejszy dokument został opracowany w wyniku prac geodezyjnych i kartograficznych oraz został wpisany do ewidencji materiałów państwowego zasobu geodezyjnego.	
Organ Służby Geodezyjnej i Kartograficznej:	Starosta Lipnowski
Wykonawca prac geodezyjnych:	INENGA - geodezyjni i kartografowie mgr inż. Paweł Daniszewski
Data:	2022-09-15
Protokol pozytywnej weryfikacji nr:	PODGIK.6640.2.1430.2022_1
Imię, nazwisko, nr uprawnień oraz podpis kierownika prac:	GEODETA UPRAWNIENY mgr inż. Paweł Daniszewski Nr upr. 23269