


województwo kujawsko-pomorskie
Powiat lipnowski
Gmina: Lipno 12-237/115
Obręb: Jastrzębie
Działka nr: 253/1

KOPIA MAPY SYTUACYJNO-WYSOKOŚCIOWEJ
SKALA 1 : 500

STAROSTWO POWIATOWE
W LIPNIE
ul. Sierakowskiego 10B
87-600 Lipno
(8)

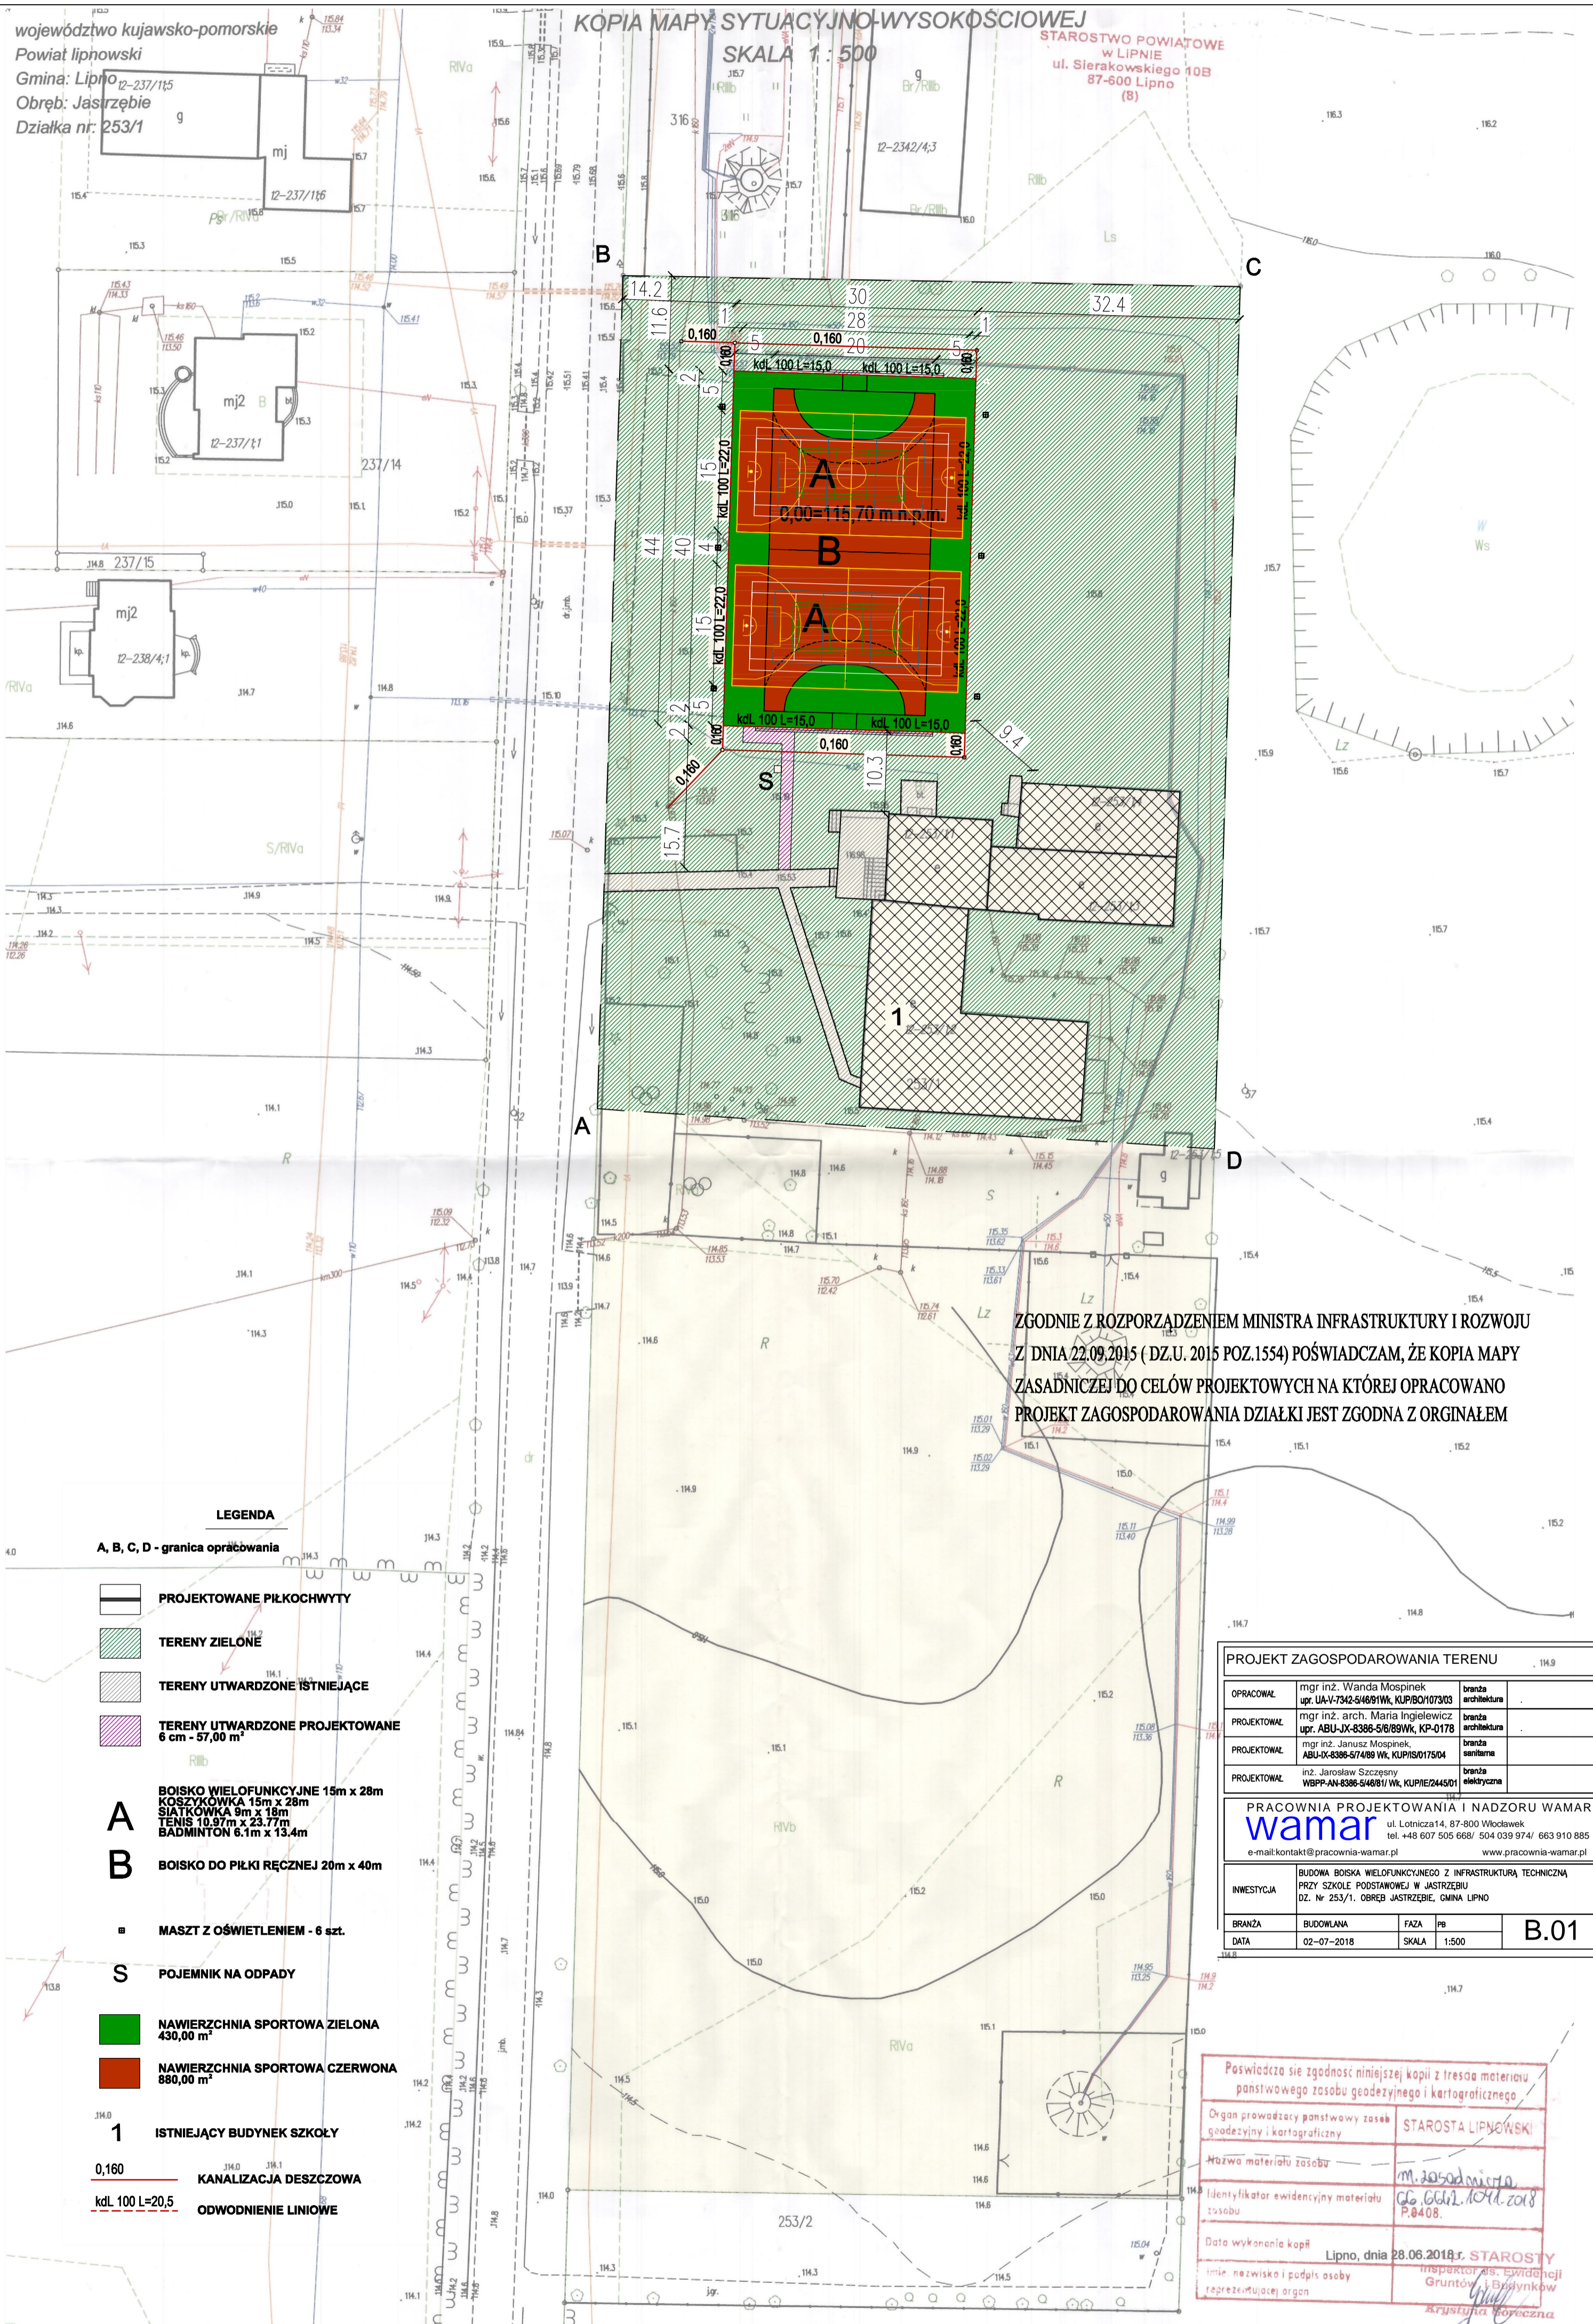

ZGODNIE Z ROZPORZĄDZENIEM MINISTRA INFRASTRUKTURY I ROZWOJU
Z DNIA 22.09.2015 (DZ.U. 2015 POZ.1554) POŚWIADCZAM, ŻE KOPIA MAPY
ZASADNICZEJ DO CELÓW PROJEKTOWYCH NA KTÓREJ OPACOWANO
PROJEKT ZAGOSPODAROWANIA DZIAŁKI JEST ZGODNA Z ORYGINAŁEM

LEGENDA

- A, B, C, D - granica opracowania
- PROJEKTOWANE PIŁKOCHWYTY
 - TERENY ZIELONE
 - TERENY UTWARDZONE ISTNIEJĄCE
 - TERENY UTWARDZONE PROJEKTOWANE
6 cm - 57,00 m²
 - A** BOISKO WIELOFUNKCYJNE 15m x 28m
KOSZYKÓWKA 15m x 28m
SIATKÓWKA 9m x 18m
TENIS 10,97m x 23,77m
BADMINTON 6,1m x 13,4m
 - B** BOISKO DO PIŁKI RĘCZNEJ 20m x 40m
 - MASZT Z OŚWIETLENIEM - 6 szt.
 - S** POJEMNIK NA ODPADY
 - NAWIERZCHNIA SPORTOWA ZIELONA
430,00 m²
 - NAWIERZCHNIA SPORTOWA CZERWONA
880,00 m²
 - 1** ISTNIEJĄCY BUDYNEK SZKOŁY
 - 0,160 KANALIZACJA DESZCZOWA
 - kdl. 100 L=20,5 ODWODNIENIE LINIOWE

PROJEKT ZAGOSPODAROWANIA TERENU		
OPRACOWAŁ	mgr inż. Wanda Mospinek upr. UA-V-7342-5/46/91Wk, KUP/BO/1073/03	branża architektura
PROJEKTOWAŁ	mgr inż. arch. Maria Ingielewicz upr. ABU-JX-8386-5/6/89Wk, KP-0178	branża architektura
PROJEKTOWAŁ	mgr inż. Janusz Mospinek, ABU-JX-8386-5/7/89 Wk, KUP/IS/0175/04	branża sanitarna
PROJEKTOWAŁ	inż. Jarosław Szczesny WBPP-AN-8386-5/48/81/Wk, KUP/IE/2445/01	branża elektryczna
PRACOWNIA PROJEKTOWANIA I NADZORU WAMAR wamar ul. Lotnicza 14, 87-800 Włocławek tel. +48 607 505 668/ 504 039 974/ 663 910 885 e-mail: kontakt@pracownia-wamar.pl www.pracownia-wamar.pl		
INWESTYCJA	BUDOWA BOISKA WIELOFUNKCYJNEGO Z INFRASTRUKTURĄ TECHNICZNĄ PRZY SZKOLE PODSTAWOWEJ W JASTRZĘBIU DZ. Nr 253/1, OBRĘB JASTRZĘBIE, GMINA LIPNO	
BRANŻA	BUDOWLANA	FAZA PB
DATA	02-07-2018	SKALA 1:500
		B.01

Poswiadcza się zgodność niniejszej kopii z treścią materiału państwowego zasobu geodezyjnego i kartograficznego

Organ prowadzący państwowy zasób geodezyjny i kartograficzny: STAROSTA LIPNOWSKI

Nazwa materiału zasobu: M. 20502/niem/170

Identyfikator ewidencyjny materiału zasobu: GŁ. 6642.1071.2018 P.0408.

Data wykonania kopii: Lipno, dnia 28.06.2018 r. STAROSTA

Imię, nazwisko i podpis osoby reprezentującej organ: Inspektor ds. Ewidencji Gruntów i Budynków
Arystyna Gończarna