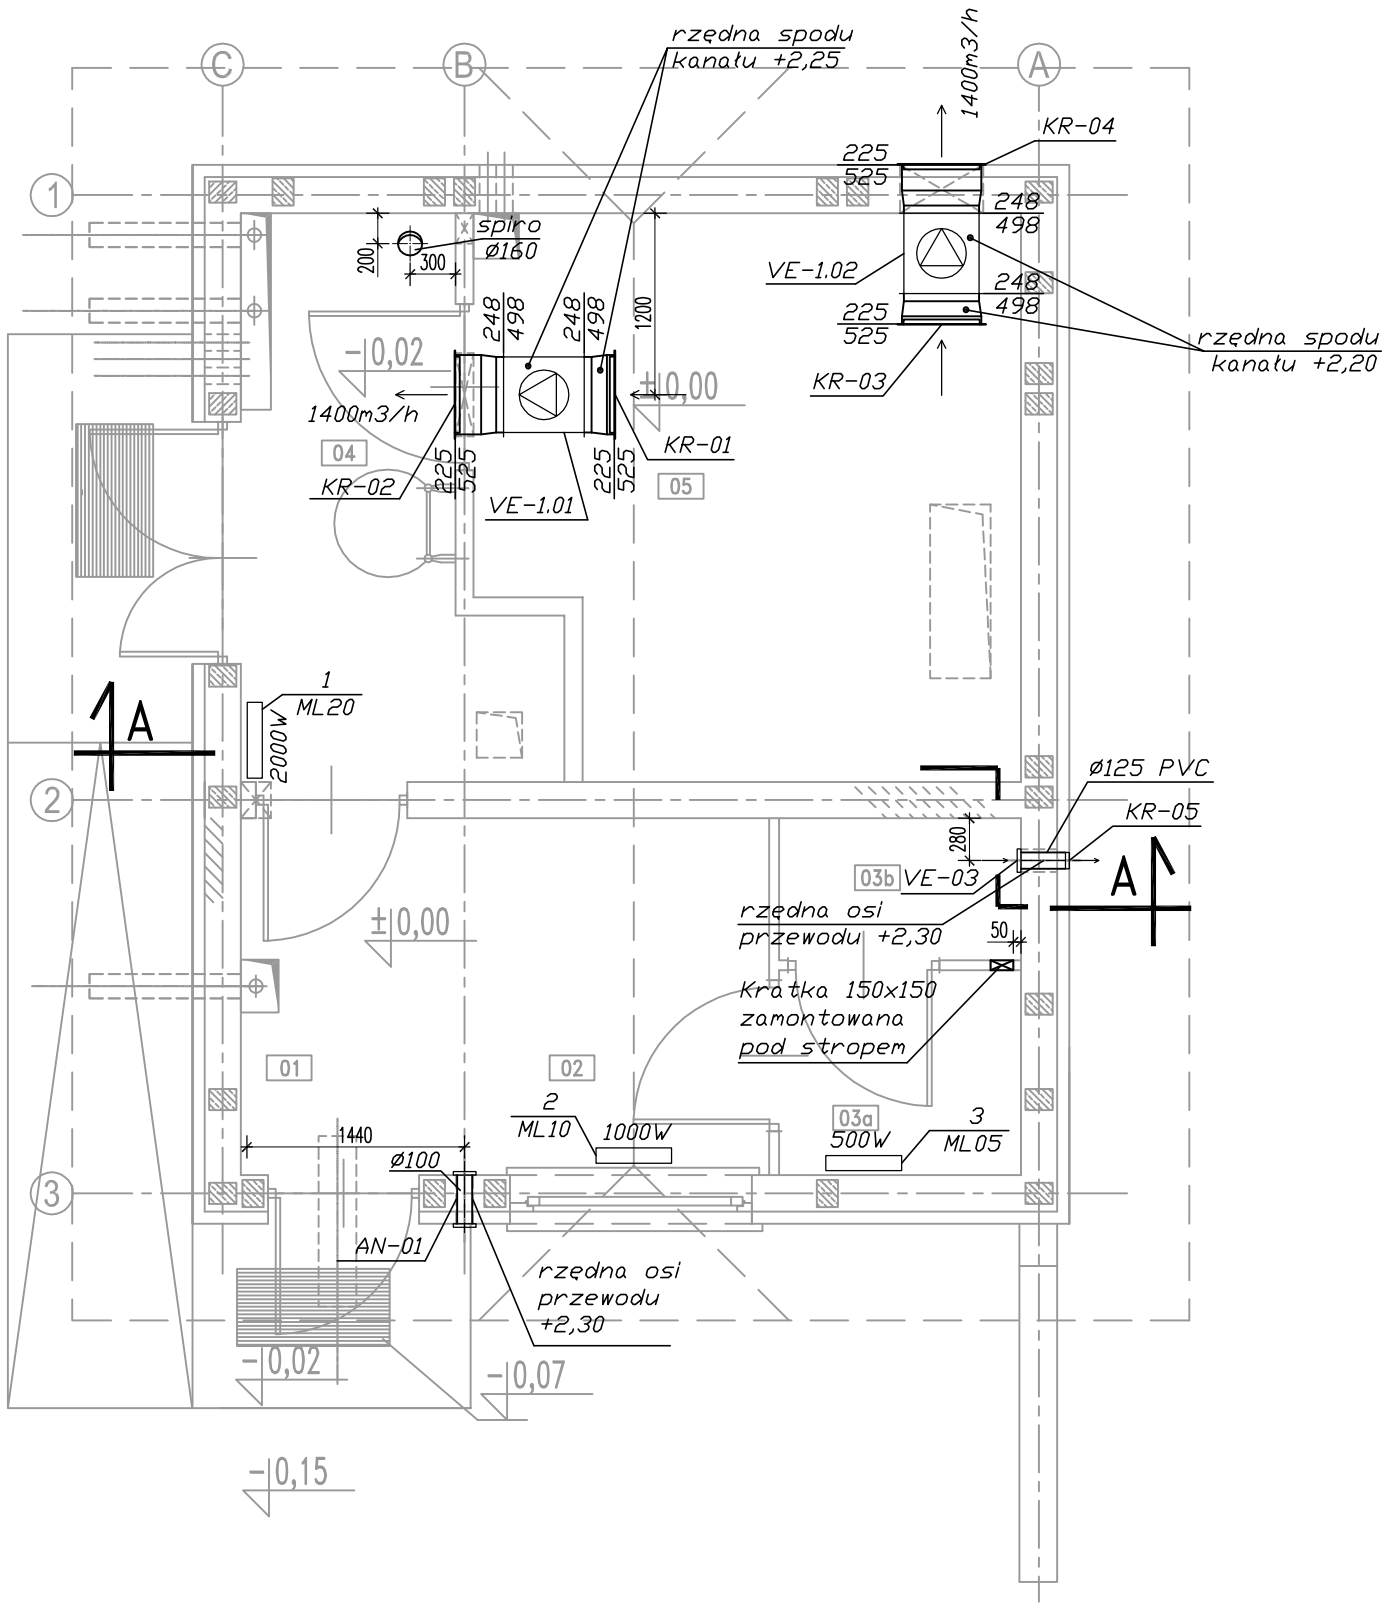


| Nr | NAZWA POMIESZCZENIA | Pow. [m²] |
|---|---|---|
| 01 | KORYTARZ | 3,32 |
| 02 | POM. SOCJALNE | 5,07 |
| 03a | PRZEDSIONEK | 1,80 |
| 03b | WC | 0,75 |
| 04 | POM. TECHNICZNE | 5,18 |
| 05 | POM. DMUCHAW | 13,61 |

LEGENDA:

VE–1.01 – Wentylator kanałowy typ IBF/4–315
VE–1.02 – Wentylator kanałowy typ IBF/4–315
VE–03 – Wentylator łazienkowy typ EDM 160 / EC
KR–01..04 – Kratka nawiewno– wywiewna stalowa ST–W 525x225
KR–05 – Kratka wentylacyjna KWO ø125
AN–01 – Automat nawiewny typ ZLA 100
1 – Elektryczny grzejnik –konwektor typ ML20 2000 W
2 – Elektryczny grzejnik –konwektor typ ML10 1000 W
3 – Elektryczny grzejnik –konwektor typ ML05 500 W

UWAGA: Oznaczenia materiałów i wyposażenia wg opisu technicznego
UWAGA: Rysunek opracowano według warunków technologicznych firmy BIO–TECH

| Zmiany: | Opis | Data | Nazwisko | Podpis |
|---|---|---|---|---|
| | | | | |
| | | | | |
| | | | | |

Obiekt:
OCZYSZCZALNIA ŚCIEKÓW
w m. RADOMICE, gm. LIPNO
Branża: INSTALACJE SANITARNE

| Indeks | Data | Rys. Nr |
|---|---|---|
| 00 | 09. 2009 | R00 P 03.160.09 |
| Faza: PB | Skala: 1:50 | VE 1 1.00 |

Rysunek:
BUDYNEK TECHNICZNY
RZUT PARTERU
WENTYLACJA I OGRZEWANIE

| | Imię i Nazwisko | Nr uprawnień | Podpis |
|---|---|---|---|
| Projektował: | mgr inż. Anna Beisteiner | MAZ/IS/0296/02 St–61/87 | |
| Opracował: | mgr inż. Natalia Lis | | |
| Sprawdził: | inż. Ireneusz Ciszak | upr. bud. 250/EL/79 | |

PRYWATNE PRZEDSIĘBIORSTWO BUDOWLANE
»BUDEX« Euzebiusz Czuryło
14-500 BRANIEWO, Plac Piłsudskiego 2