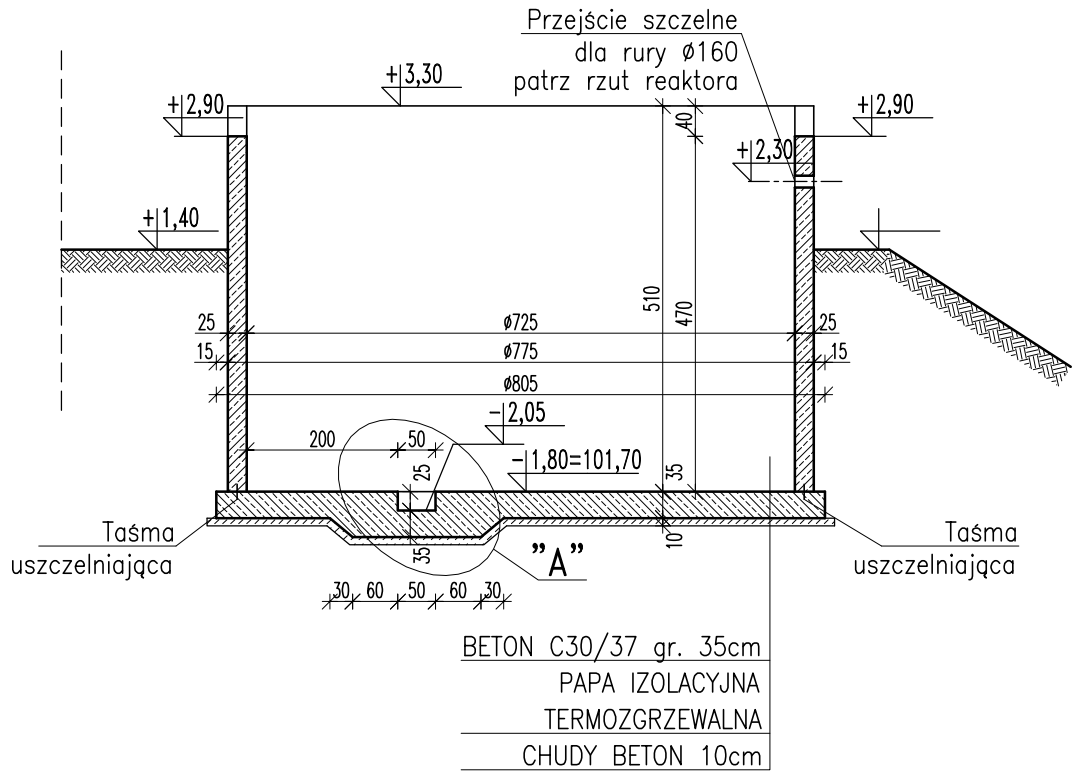

PRZEKRÓJ 1-1 1:100

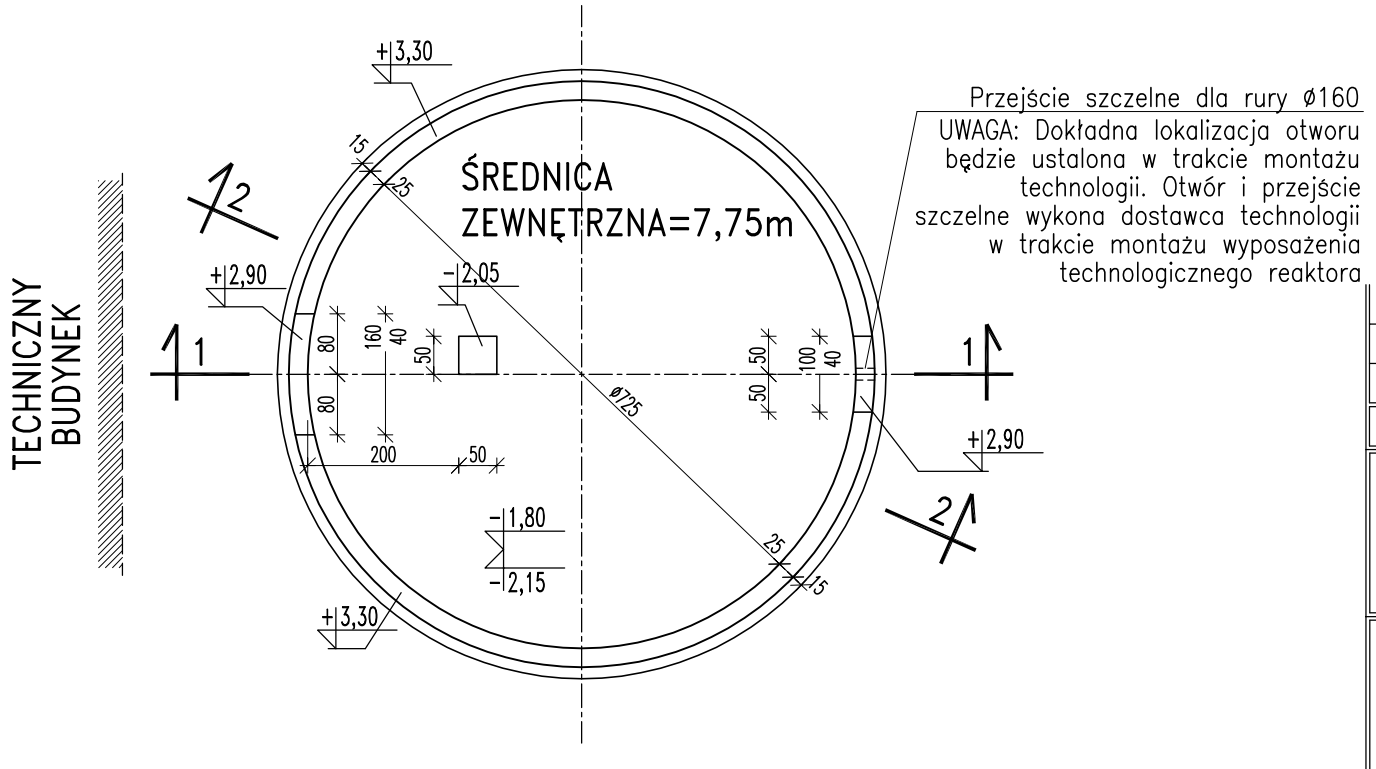

RZUT REAKTORA 3A i 3B 1:100

UWAGI:

1. NIEDOPUSZCZALNA JEST ZMIANA GABARYTÓW REAKTORA, A W SZCZEGÓLNOŚCI ŚREDNICY ZEWNĘTRZNEJ PŁASZCZA.
2. OTWÓR POD PRZEJŚCIE SZCZELNE WYKONAĆ PO BETONOWANIU ZBIORNIKA, W TRAKCIE MONTAŻU WYPOSAŻENIA TECHNOLOGICZNEGO
3. BETON C30/37 W8 F100
   STAL A-III (34GS) LUB
   STAL AIII-N (RB 500W/BSt500S-Q.T.B.)
4. BETON PODKŁADOWY C10
5. IZOLACJE WG OPISU TECHNICZNEGO
6. OTULINA ZBROJENIA:
   PŁYTA DENNA - 5cm
   PŁASZCZ - 4cm

±0,00=103,50 m npm

UWAGA: Wymiary podano w cm

UWAGA: Rysunek opracowano według warunków technologicznych firmy BIO-TECH

Zmiany:	Opis	Data	Nazwisko	Podpis

Obiekt:	Indeks	Data	Rys. Nr
OCZYSZCZALNIA ŚCIEKÓW w m. RADOMICE, gm. LIPNO	00	09.09.2009	P 03.160.09
Branza: ARCHITEKTURA+KONSTRUKCJA	Faza: PB	Skala: 1:100	K01.00

Rysunek:		Imię i Nazwisko	Nr uprawnień	Podpis
REAKTOR 3A i 3B 10/24/H51 RYSUNEK SZALUNKOWY RZUT, PRZEKRÓJ 1-1	Projektował:	mgr inż. arch. Zbigniew Krzywiec	350/OL/73	
		inż. Stanisław Kutowski	180/EL/78	
	Opracował:	Dariusz Kondro		
	Sprawdził:	mgr inż. arch. Alicja Szynwałd-Pitas	4806/Gd/91	
		inż. Andrzej Łasiński	70/EL/76	

PRYWATNE PRZEDSIĘBIORSTWO BUDOWLANE
»BUDEX« Euzebiusz Czuryło
14-500 BRANIEWO, Plac Piłsudskiego 2