



KONSTRUKCJA UTWARDZENIA NAWIERZCHNI

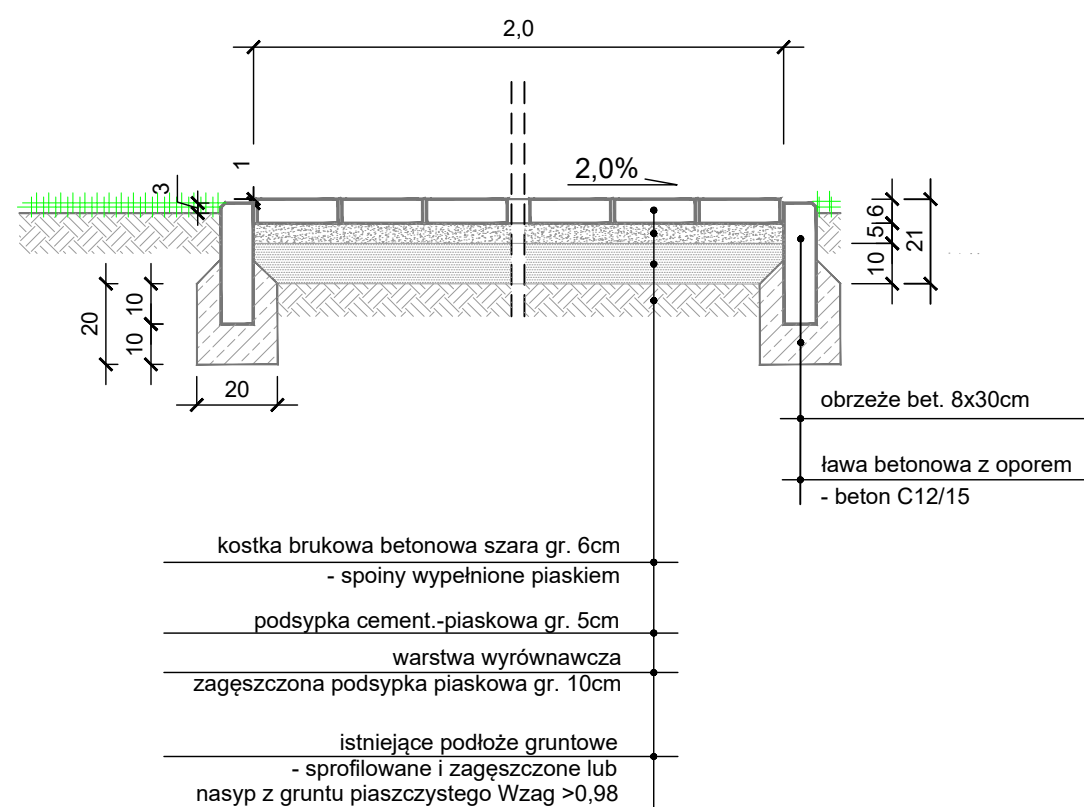

NAWIERZCHNIA PLACU ZABAW

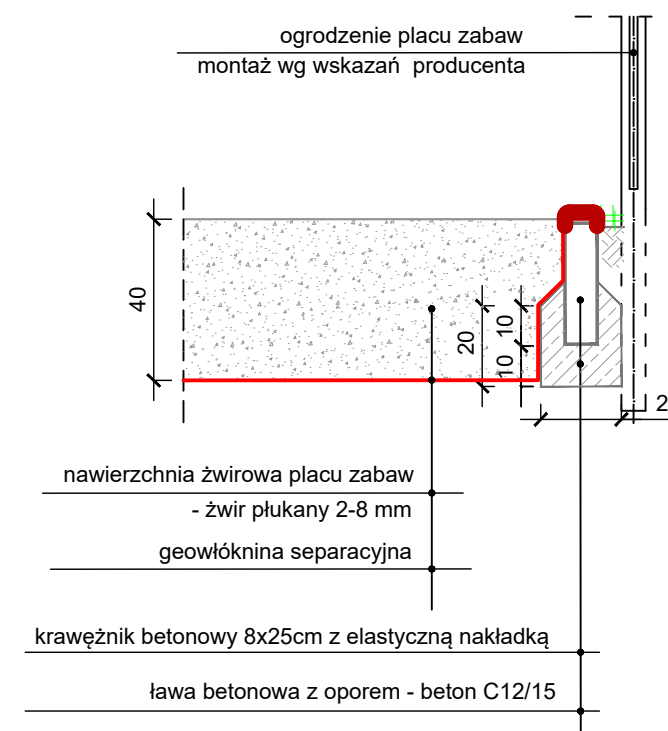

Ewa Szulc - PRACOWNIA ARCHITEKTURY KRAJOBRAZU
87-800 Włocławek ul. Wspólna 3, tel. 602 192 854; Regon 9101555008; NIP 888-002-29-71

OBIEKT :	BUDOWA OTWARTEJ STREFY AKTYWNOŚCI W MIEJSCOWOŚCI ŁOCHOCIN		
ADRES :	ŁOCHOCIN gm. Lipno	Dz. nr 136/24, 136/26, 136/27 obr. 0021 Łochocin, jedn. ewid. 040806_2 Lipno	
INWESTOR :	Gmina LIPNO 87-600 Lipno, ul. Mickiewicza 29		
BRANŻA :	ZAGOSPODAROWANIE TERENU		
TYTUŁ RYSUNKU :	KONSTRUKCJA UTWARDZENIA NAWIERZCHNI I NAWIERZCHNIA PLACU ZABAW		
PROJEKTANT BRANŻA KONSTRUKC.	mgr.inż. MAŁGORZATA GŁODEK upr. nr UAN-NB-8386-5/96/87Wk spec. konstrukcyjno - budowlanej	podpis:	rys. 2
PROJEKTANT BRANŻA ZIELEN	mgr inż. EWA SZULC arch. krajobrazu upr. konserwatorskie nr 1/95	podpis:	skala: 1 : 20 data: 22.02.2019