KONSTRUKCJA NAWIERZCHNI PROJEKTOWANEJ ZATOKI POSTOJOWEJ ORAZ CHODNIKA
skala 1:20

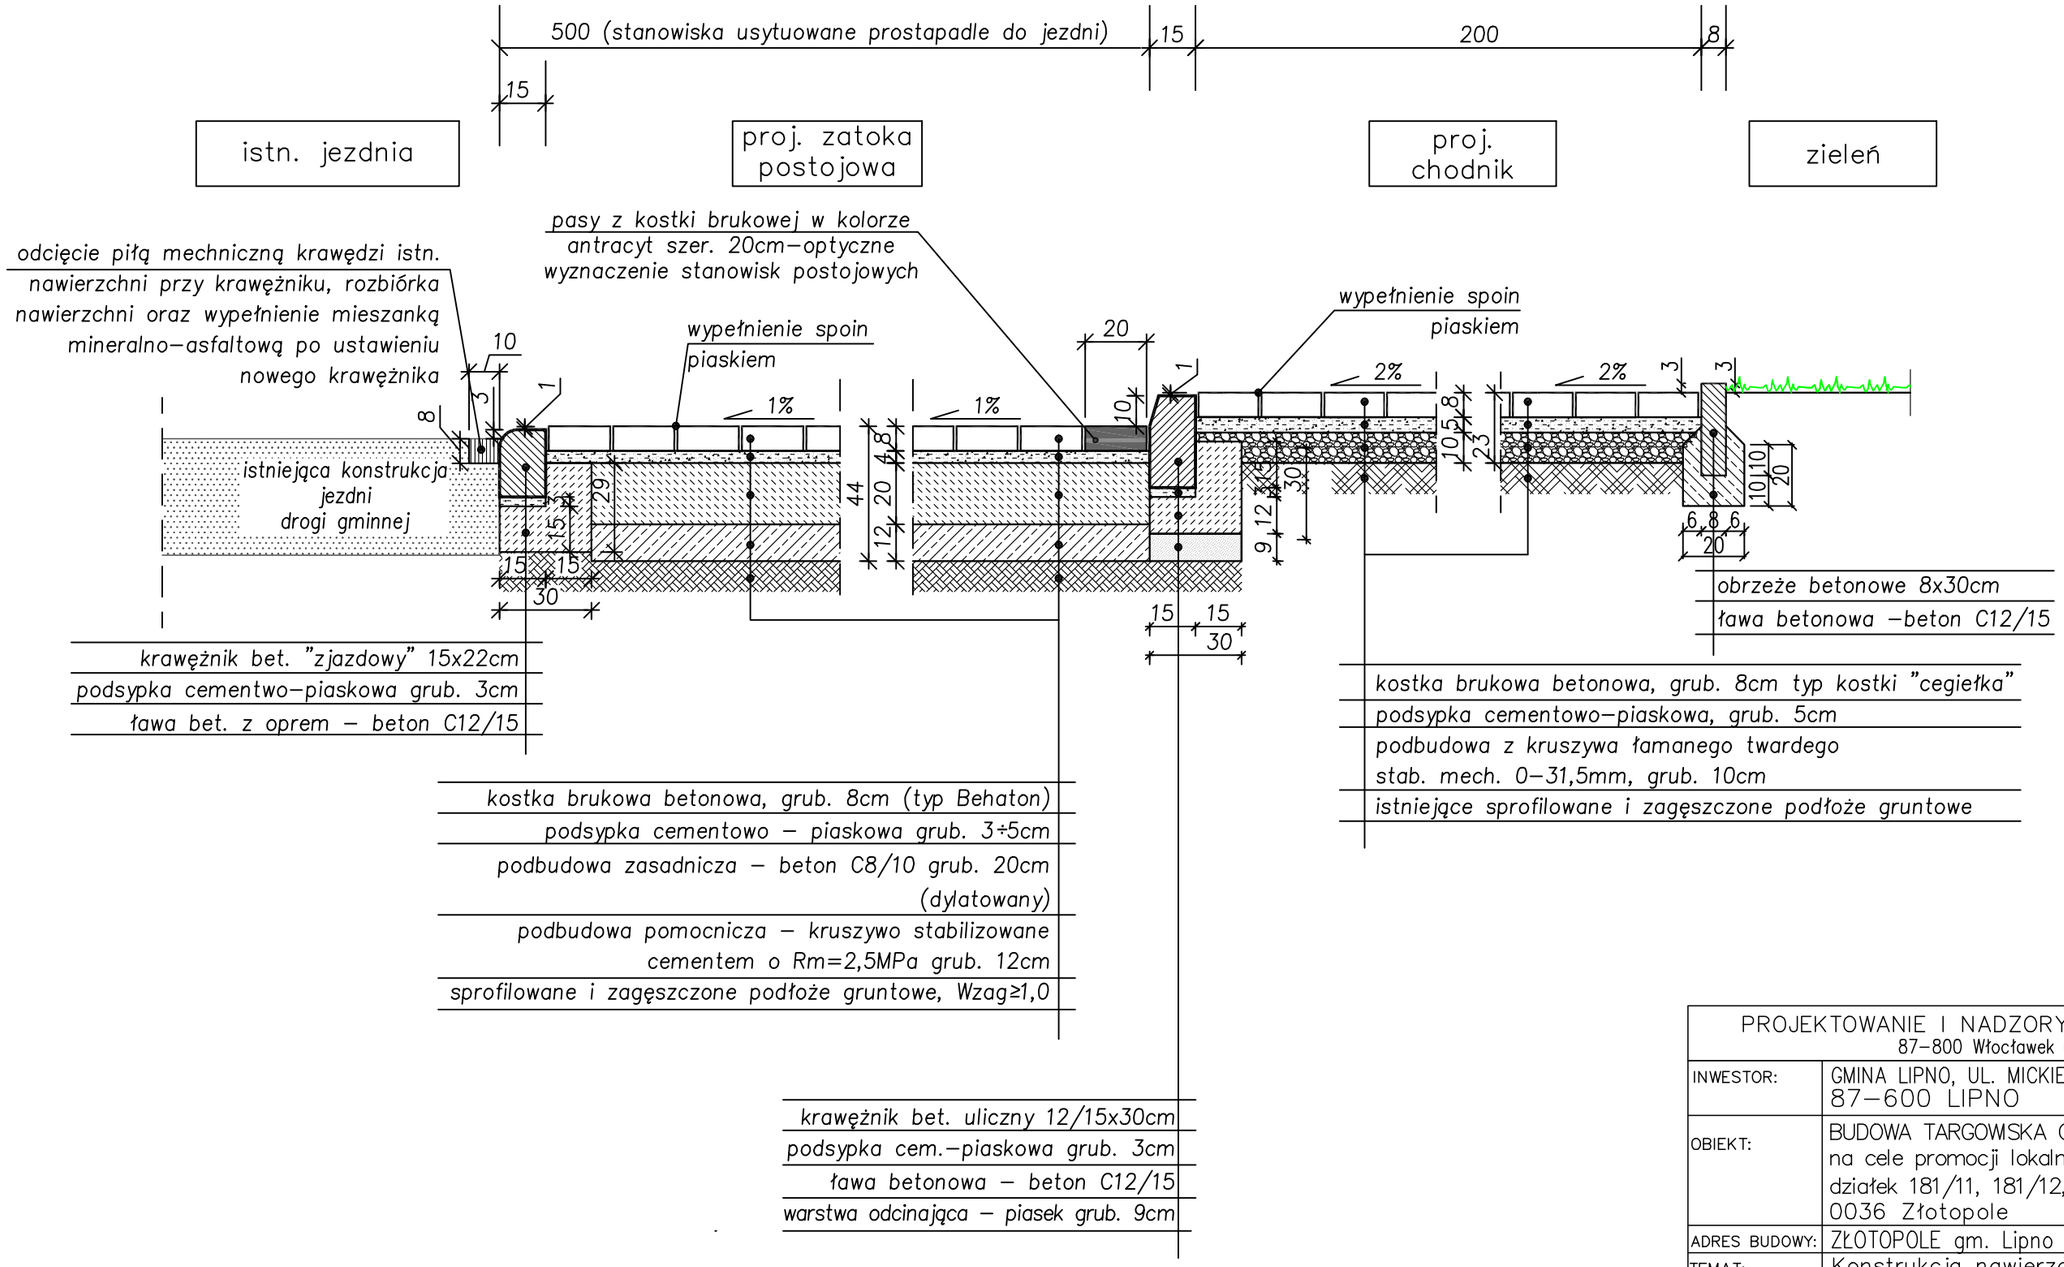

PROJEKTOWANIE I NADZORY BUDOWLANE 87–800 Włocławek ul.Jasna 18 B/4			
INWESTOR:	GMINA LIPNO, UL. MICKIEWICZA 29, 87–600 LIPNO		
OBIEKT:	BUDOWA TARGOWISKA GMINNEGO przeznaczonego na cele promocji lokalnych produktów na terenie działek 181/11, 181/12, 181/13, 186/1 obręb 0036 Złotopole		
ADRES BUDOWY:	ZŁOTOPOLE gm. Lipno		
TEMAT:	Konstrukcja nawierzchni zatoki postojowej oraz chodnika		
PROJEKTANT: DROGOWY.	inż. Henryk Nencka Upr. nr UAN–V–8386–5/19/88Wk		
OPRACOWAŁA:	mgr inż. Beata Kacprzak		
DATA: 15 sierpień 2018	SKALA 1:20	nr.rys PD–02 str.	BRANŻA: DROGOWA