


KONSTRUKCJA NAWIERZCHNI PROJEKTOWANEGO TARGOWISKA

skala 1:20

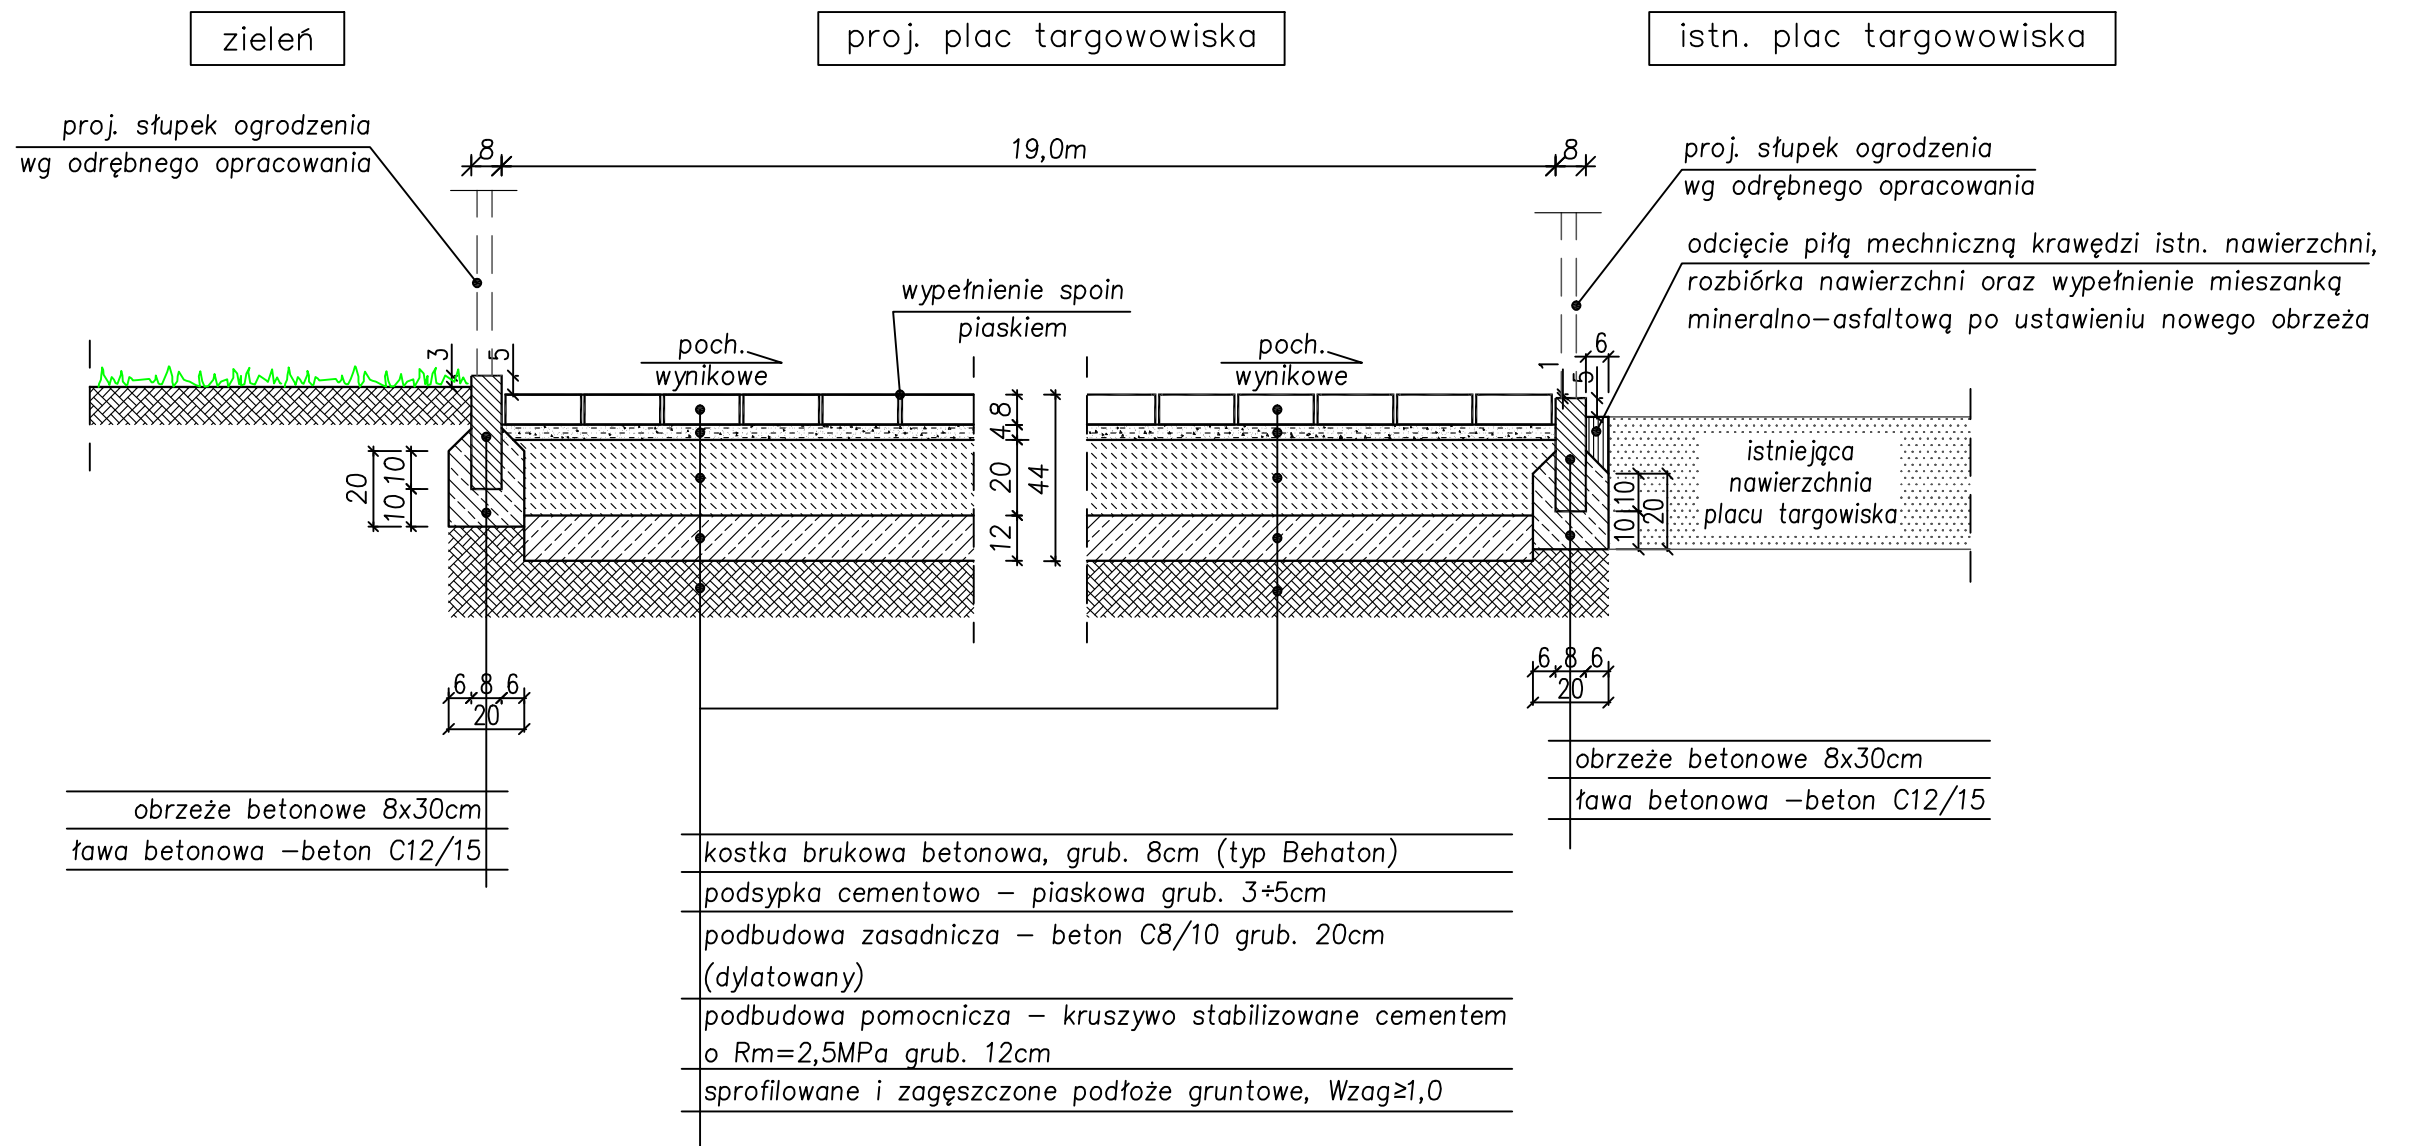

| PROJEKTOWANIE I NADZORY BUDOWLANE | | | |
|-----------------------------------|---|----------------------|--------------------|
| 87-800 Włocławek ul. Jasna 18 B/4 | | | |
| INWESTOR: | GMINA LIPNO, UL. MICKIEWICZA 29, 87-600 LIPNO | | |
| OBIEKT: | BUDOWA TARGOWSKA GMINNEGO przeznaczonego na cele promocji lokalnych produktów na terenie działek 181/11, 181/12, 181/13, 186/1 obręb 0036 Złotopole | | |
| ADRES BUDOWY: | ZŁOTOPOLE gm. Lipno | | |
| TEMAT: | Konstrukcja nawierzchni projektowanego targowiska | | |
| PROJEKTANT: DROGOWY. | inż. Henryk Nencka Upr. nr UAN-V-8386-5/19/88Wk | | |
| OPRACOWAŁA: | mgr inż. Beata Kacprzak | | |
| DATA: 15 sierpień 2018 | SKALA 1:20 | nr.rys PD-03 str. | BRANŻA: DROGOWA |