



KONSTRUKCJE NAWIERZCHNI CHODNIKA

skala 1:20

Konstrukcja nawierzchni chodnika przy budynku

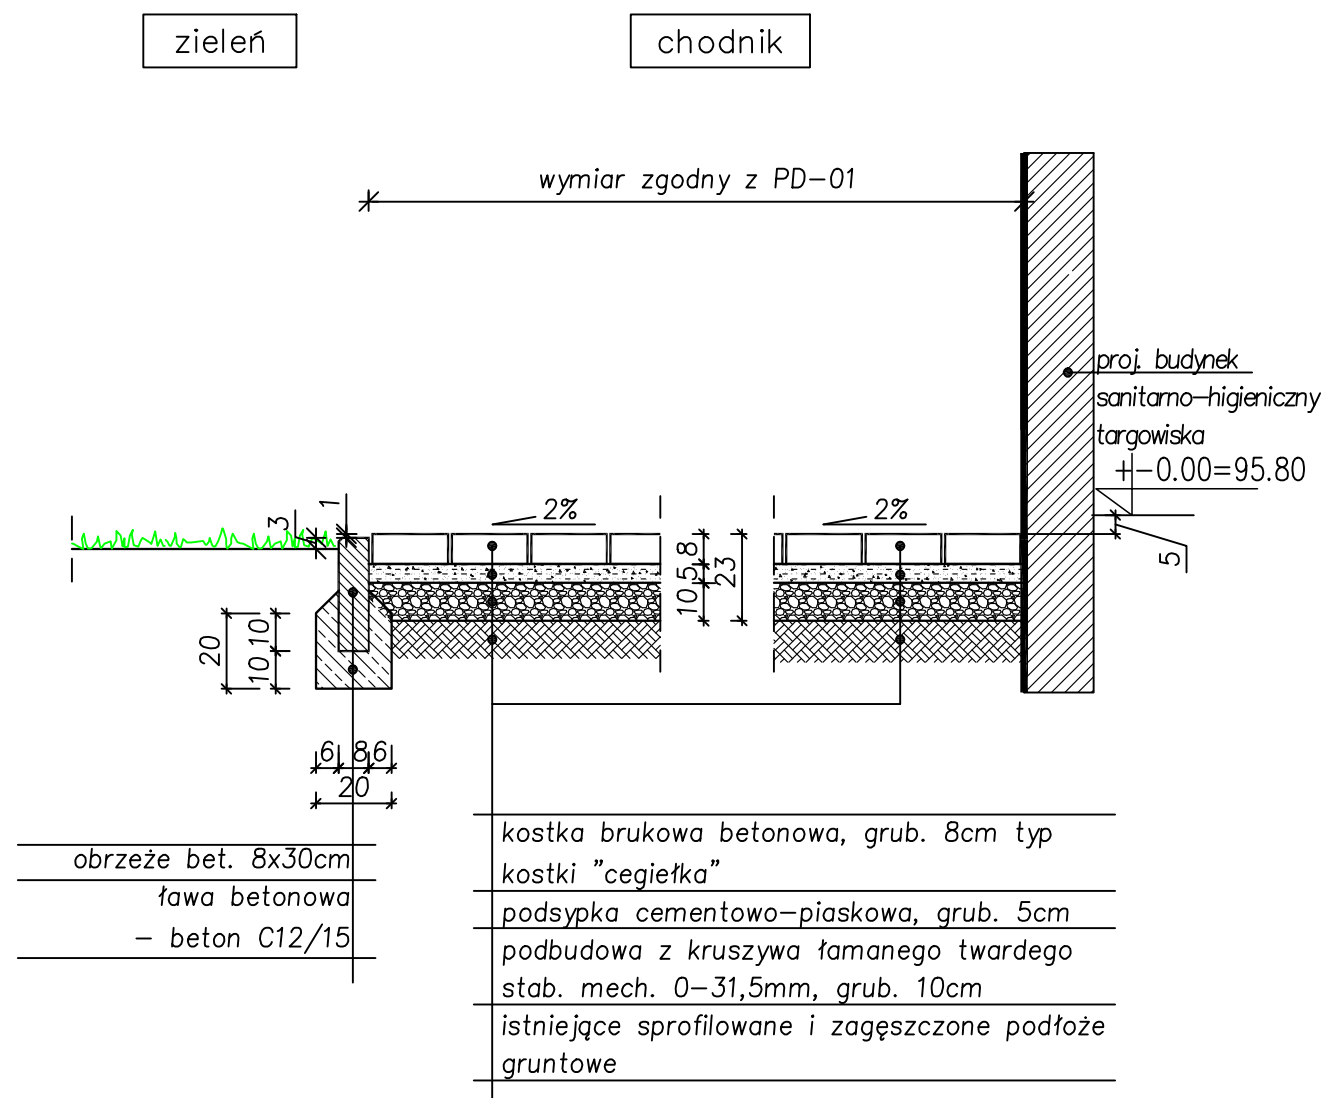

Konstrukcja nawierzchni chodnika z obustronnymi obrzeżami

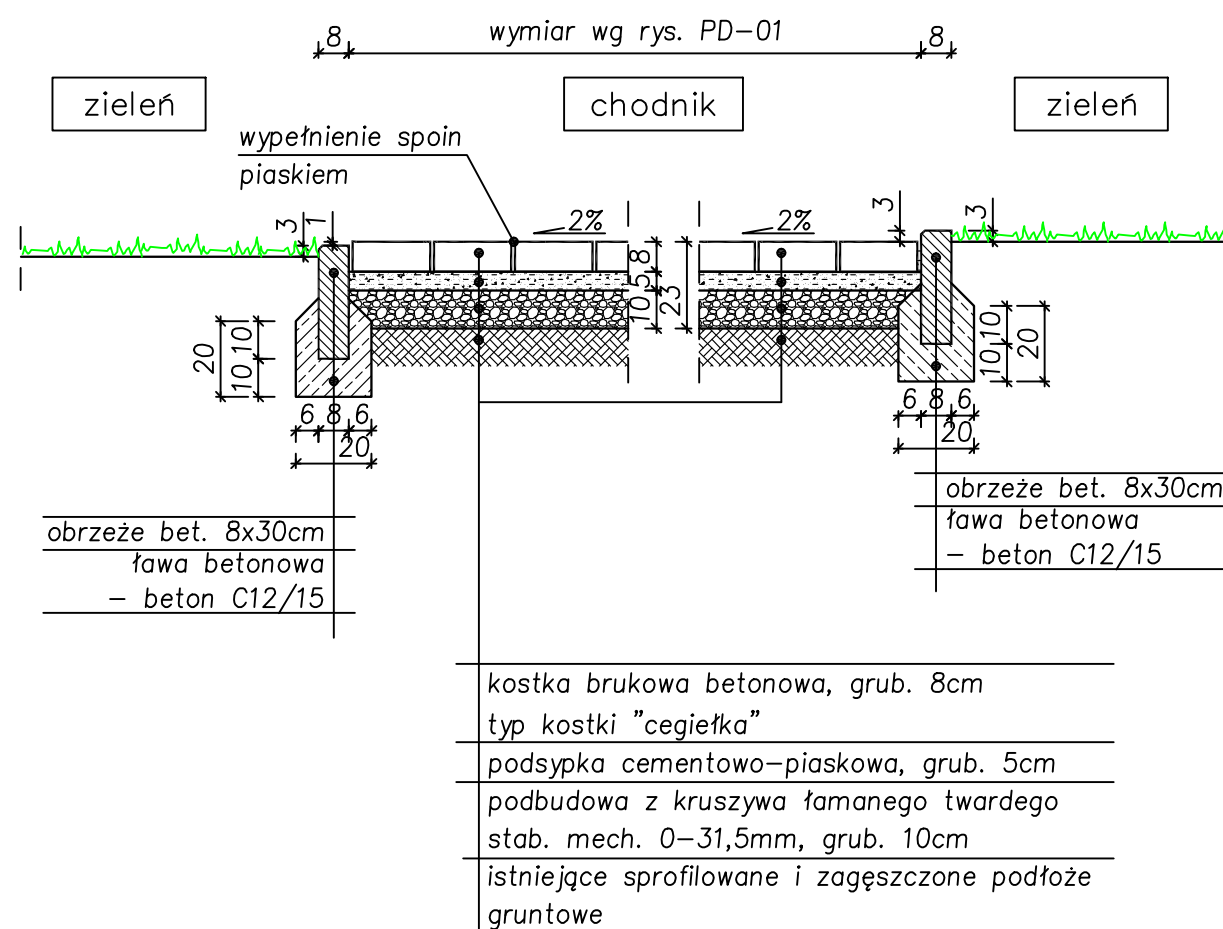

PROJEKTOWANIE I NADZORY BUDOWLANE 87-800 Włocławek ul. Jasna 18 B/4			
INWESTOR:	GMINA LIPNO, UL. MICKIEWICZA 29, 87-600 LIPNO		
OBIEKT:	BUDOWA TARGOWSKA GMINNEGO przeznaczonego na cele promocji lokalnych produktów na terenie działek 181/11, 181/12, 181/13, 186/1 obręb 0036 Złotopole		
ADRES BUDOWY:	ZŁOTOPOLE gm. Lipno		
TEMAT:	Konstrukcje nawierzchni chodnika		
PROJEKTANT: DROGOWY.	inż. Henryk Nencka Upr. nr UAN-V-8386-5/19/88Wk		
OPRACOWAŁA:	mgr inż. Beata Kacprzak		
DATA: 15 sierpień 2018	SKALA 1:20	nr.rys PD-04 str.	BRANŻA: DROGOWA