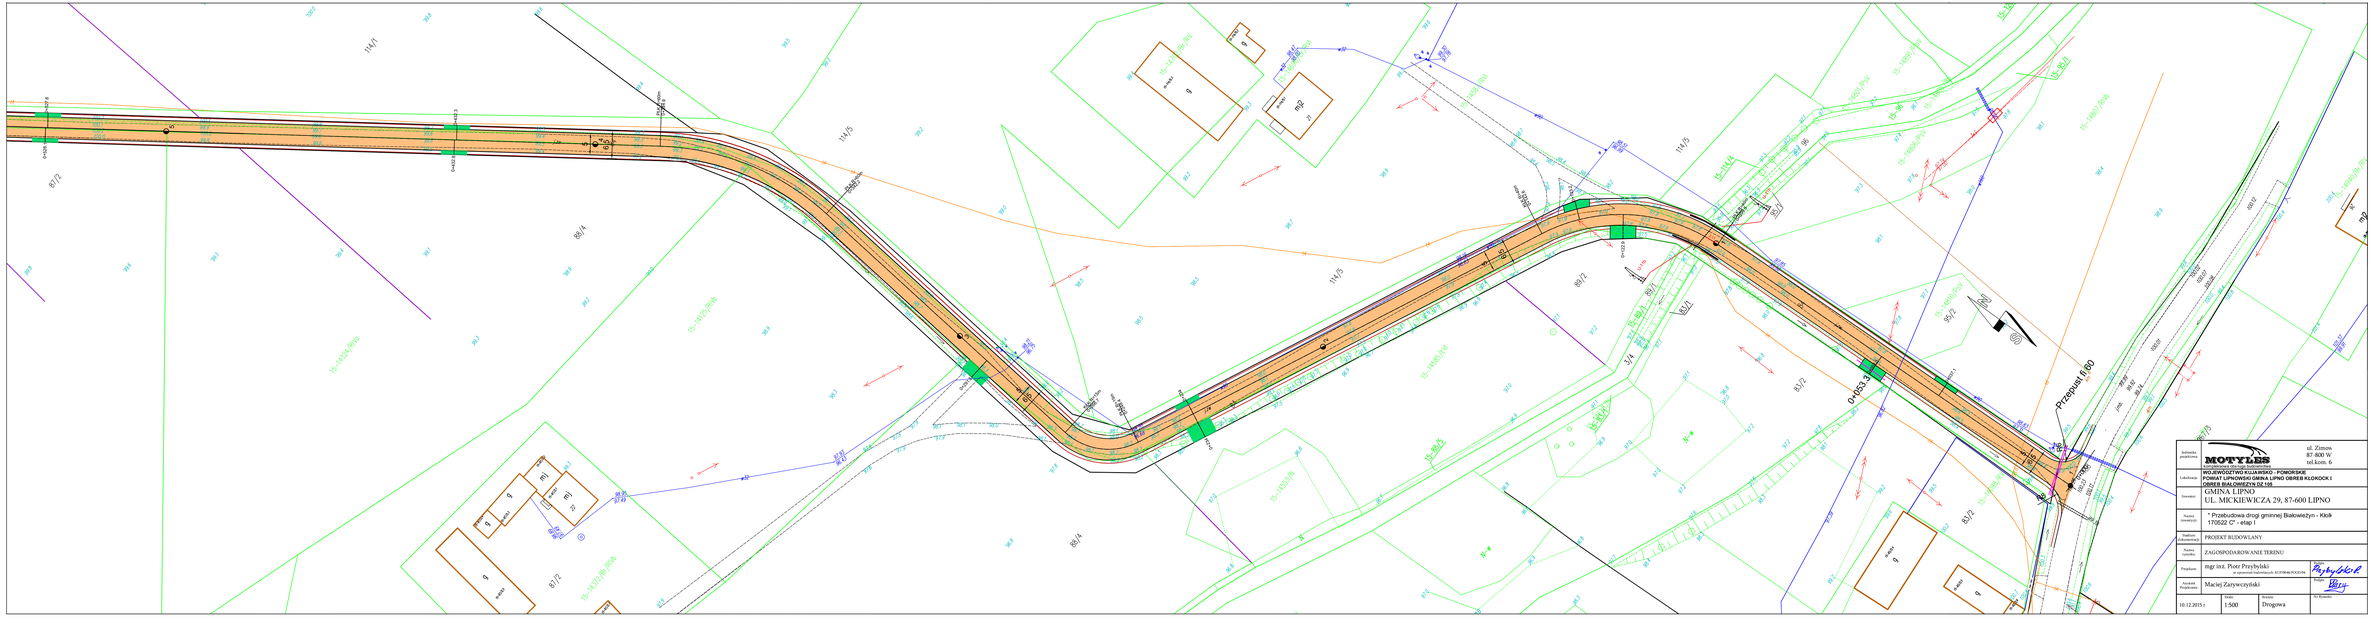
0+653.58
Przepust fi 80
Projektowana droga gminna
Projektowana droga gminna
Projektowana droga gminna