


KOPIA MAPY ZASADNICZEJ

Skala 1:1000

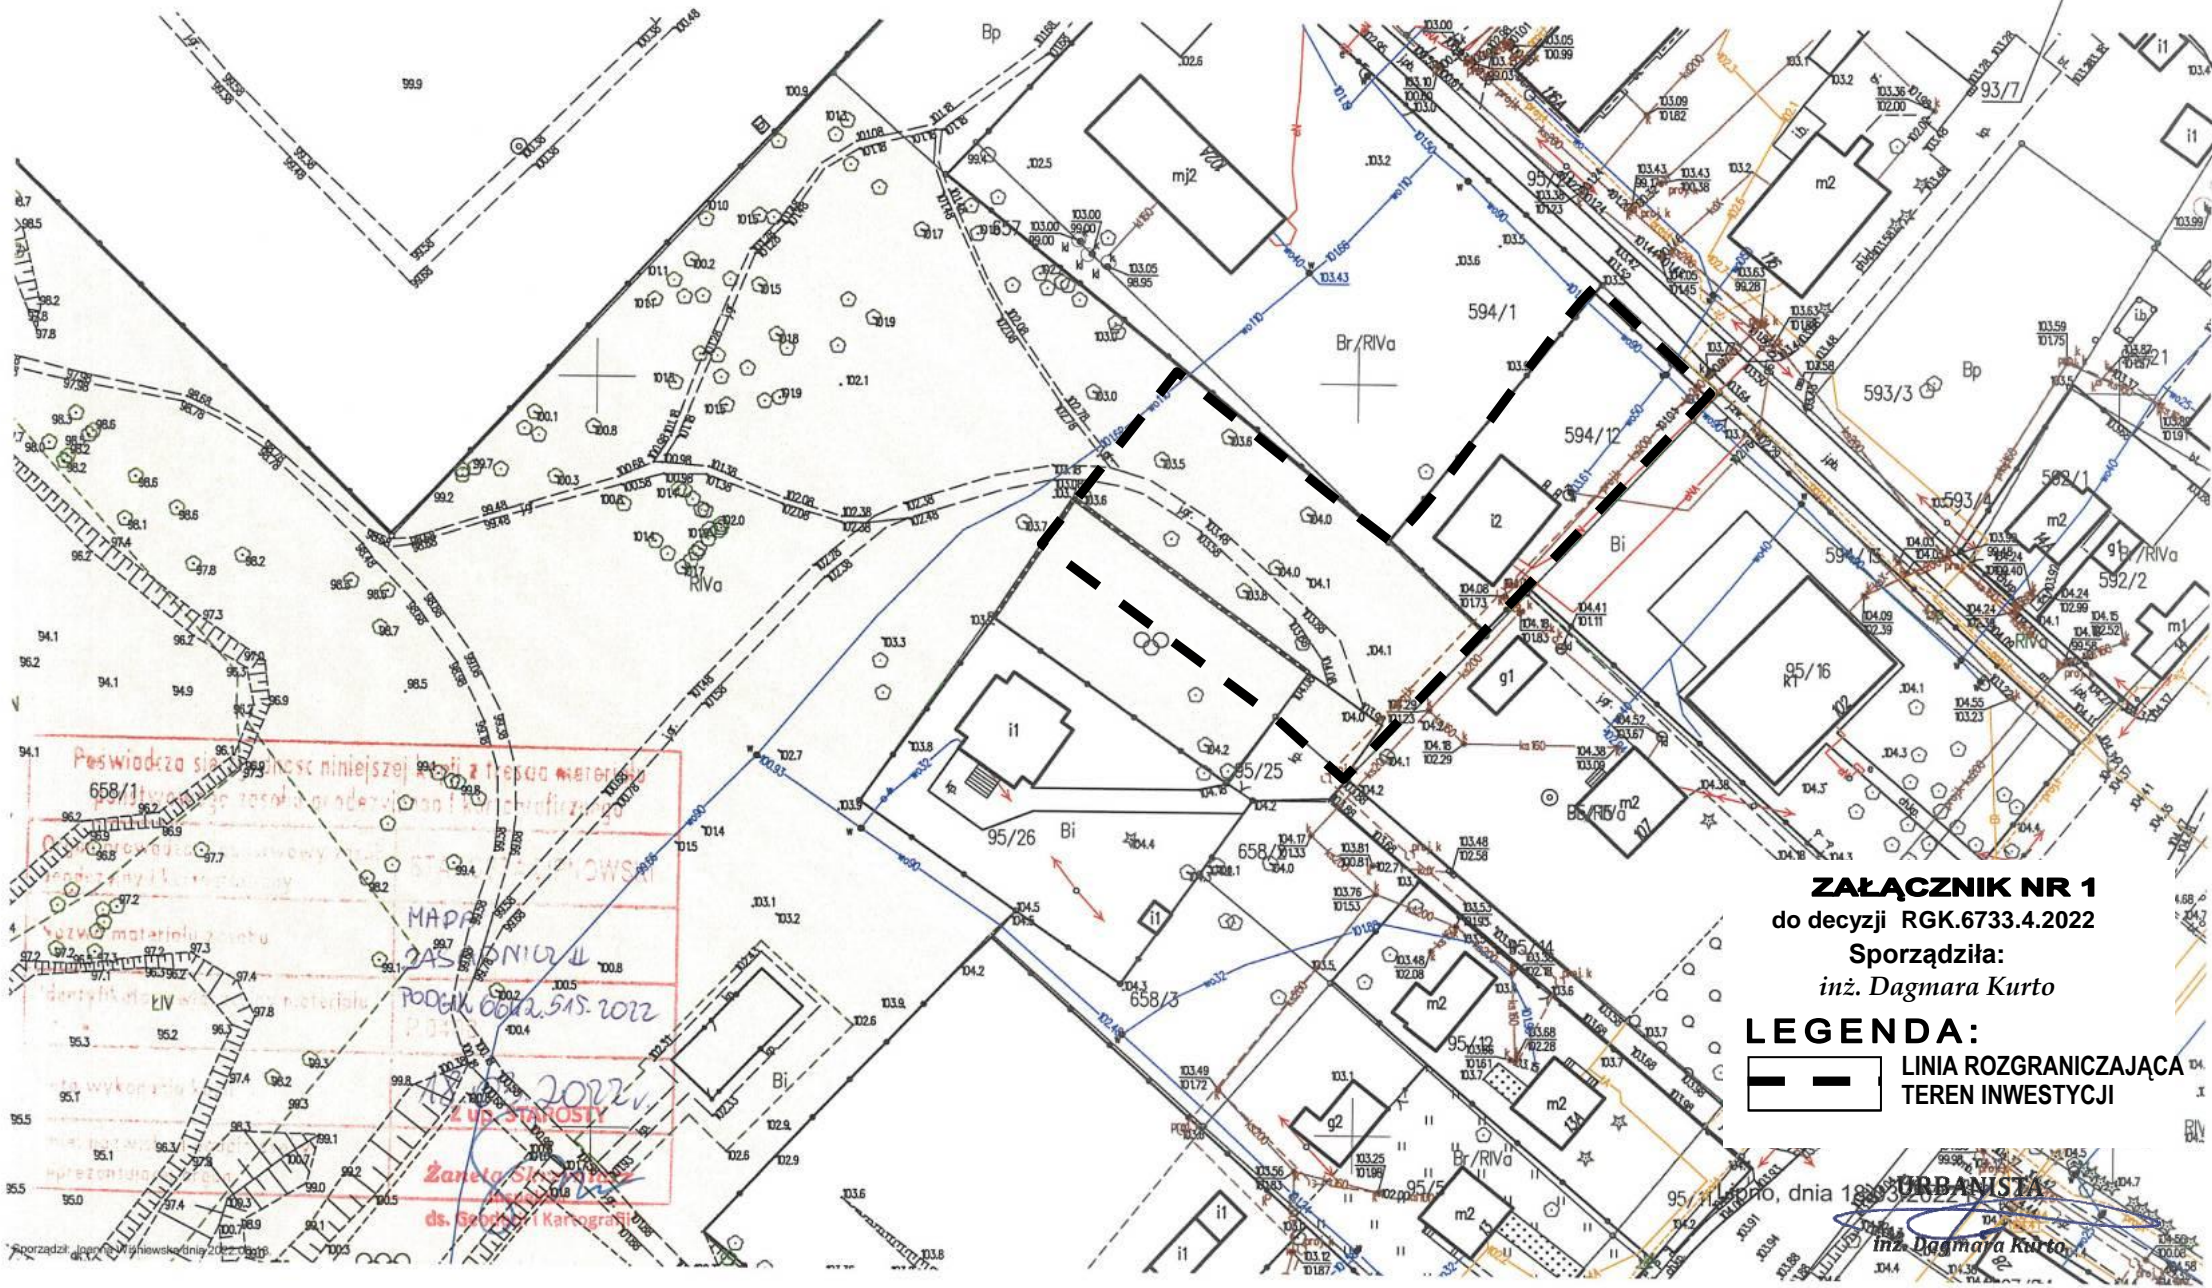

ZAŁĄCZNIK NR 1
do decyzji RGK.6733.4.2022

Sporządziła:
inż. Dagmara Kurto

LEGENDA:
— — — — — LINIA ROZGRANICZAJĄCA
TEREN INWESTYCJI

Lipno, dnia 18.03.2022
inż. Dagmara Kurto

Poswiadcza się o poprawność niniejszej kopii z tytułu materiału
Ponownego zasada i nadzoru nad realizacją
Kopie materiału z tytułu
MAPY ZASADNICZEJ
Podpis: 6002.515.2022
Załącznik nr 1
Z US STAROSTY
Żaneta Skrzypczak
ds. Sądowej Księgi