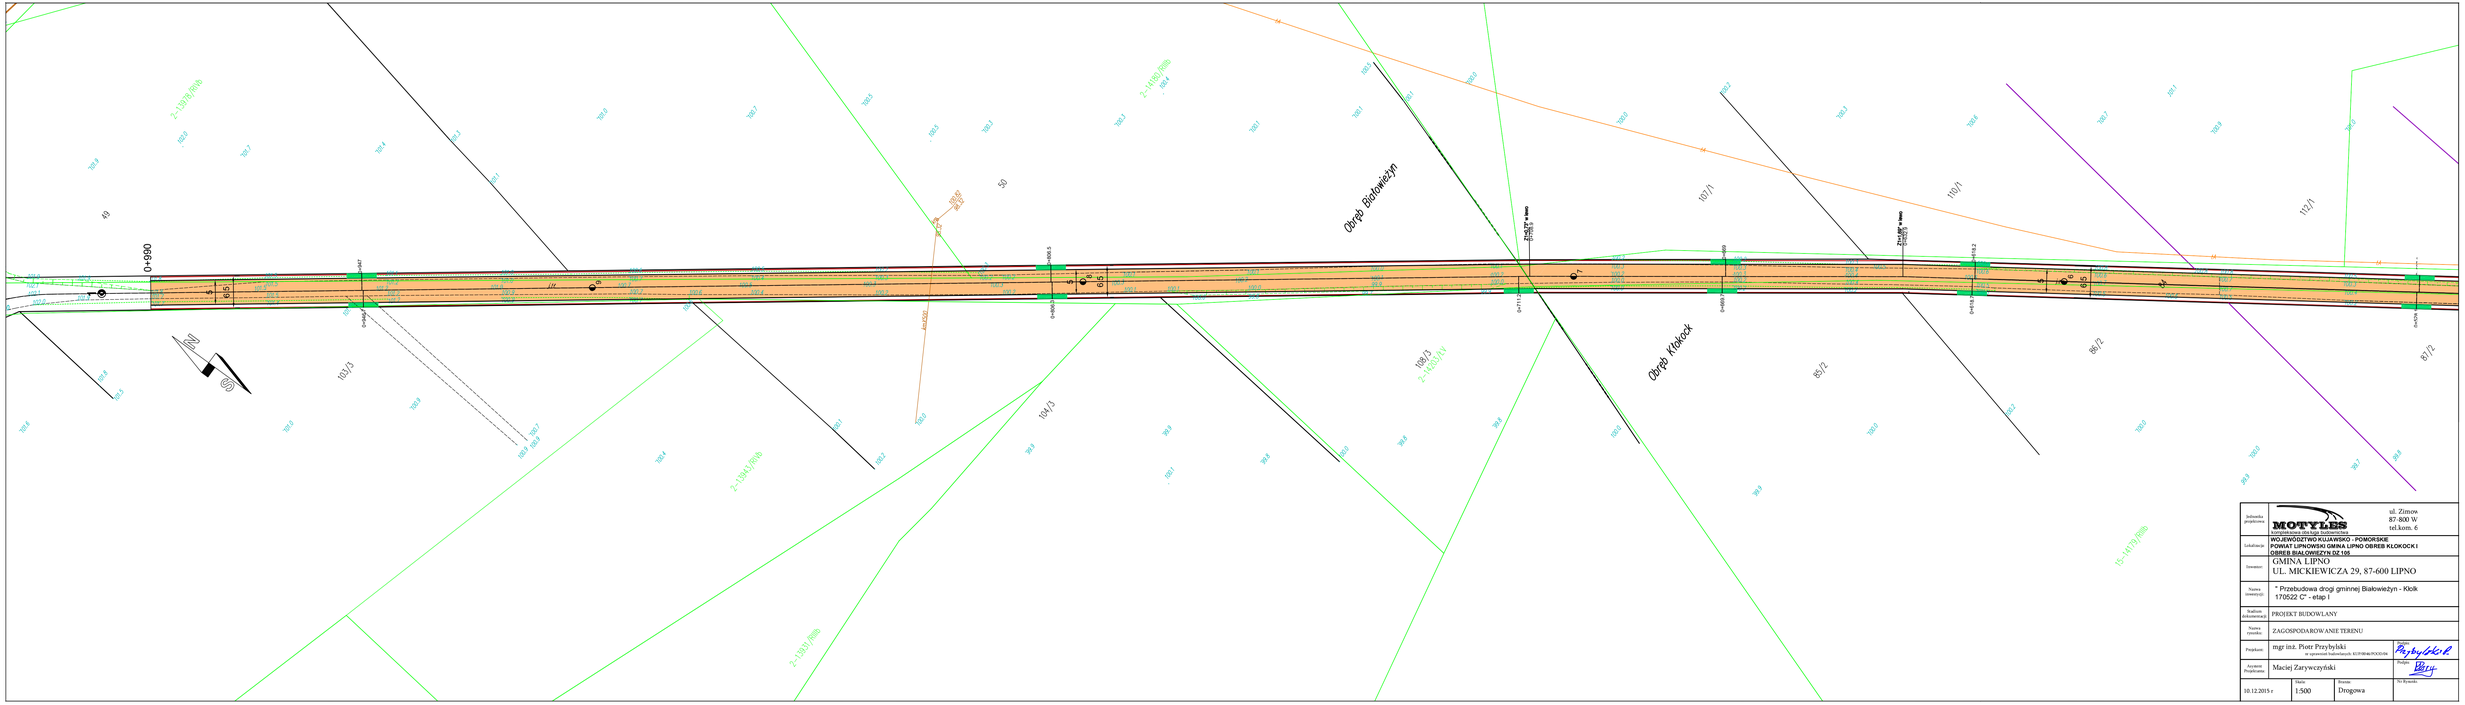

Jednostka projektowa	MOTYLES kompleksowa obsługa budownictwa	ul. Zimow 87-800 W tel.kom. 6	
Lokalizacja	WOJEWÓDZTWO KUJAWSKO - POMORSKIE POWIAT LIPNOWSKI GMINA LIPNO OBRĘB KŁOKOCK I OBRĘB BIAŁOWIEŻYN DZ 105		
Inwestor	GMINA LIPNO UL. MICKIEWICZA 29, 87-600 LIPNO		
Nazwa inwestycji	" Przebudowa drogi gminnej Białowieżyn - Kłolk 170522 C" - etap I		
Szafiron dokumentacji	PROJEKT BUDOWLANY		
Nazwa rysunku	ZAGOSPODAROWANIE TERENU		
Projektant	mgr inż. Piotr Przybylski w zgromadzeniu kolaboracyjnym KUJAWSKIE POMORSKIE	Sprawdził	Przybylski P.
Asystent Projektanta	Maciej Zarywczyński	Podpis	Bary
		Nr Rysunku	
10.12.2015 r	Skala: 1:500	Strona: Drogowa	