
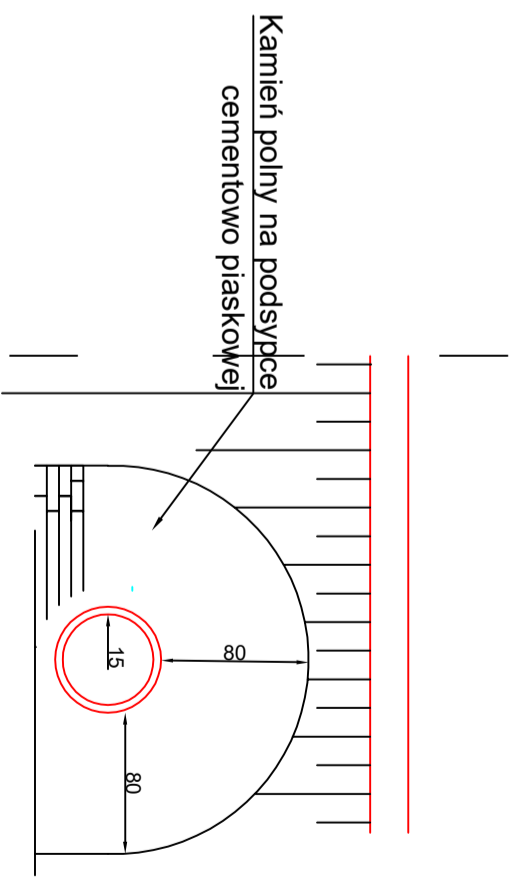


Górna warstwa podbudowy z mieszanki niezwiązanej z kruszywa łamanego stabilizowanego mechanicznie 0/31,5 wg WT 4 2010 r E ➔ 140Mpa I ⚡ 2,20	grub. 8 cm
Dolna warstwa podbudowy z mieszanki niezwiązanej z kruszywa łamanego stabilizowanego mechanicznie 0/31,5 wg WT 4 2010 r E ➔ 180Mpa I ⚡ 2,20	grub. 15 cm
Warstwa odsączająca	grub. 10 cm
Sprofilowane i zagęszczone podłoże gruntowe doprowadzone do G-1	

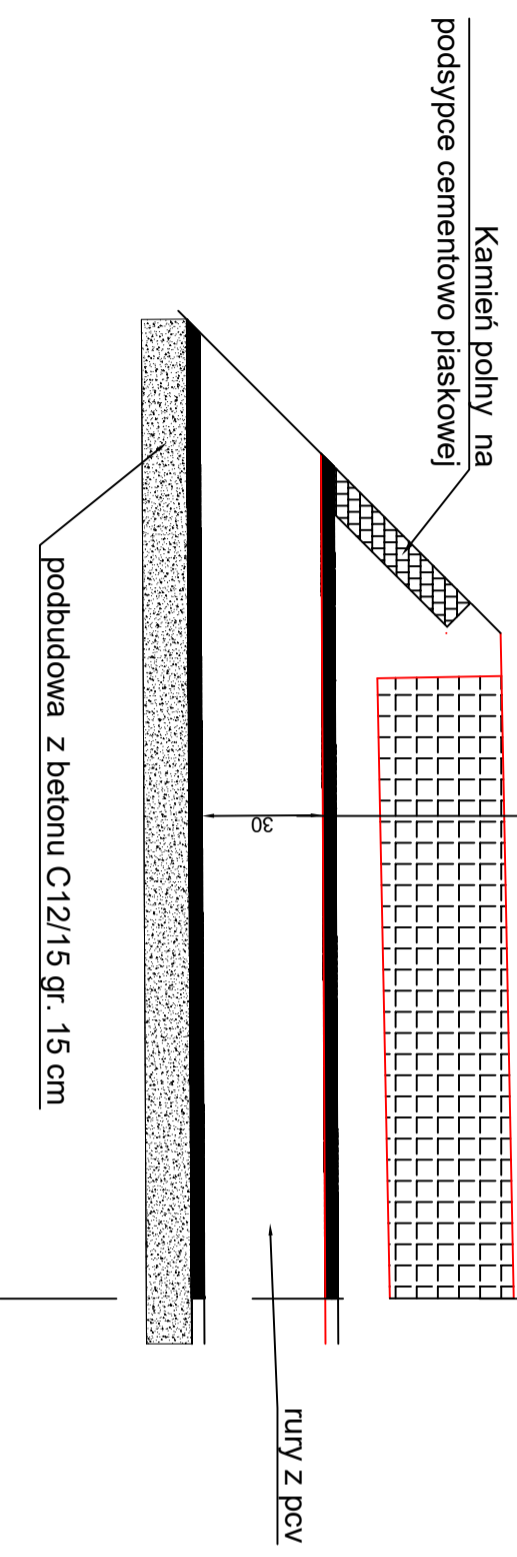

Jednostka projektowa:	MOYLES kompleksowa działalność budowlana	87-800 Włocławek ul. Żimowa 18 tel.kom. 607 542 675
Lokalizacja:	WOJEWÓDZTWO KUJAWSKO - POMORSKIE POWIAT LIPNOWSKI GMINNA LIPNO OBRĘB WICHOWO	
Investor:	URZĄD GMINNY LIPNO UL. MICKIEWICZA 29, 87-600 LIPNO	
Nazwa inwestycji:	Przebudowa drogi gminnej Wichowo - Cheltnica Nr-170529C	
Stadium dokumentacji:	Projekt Budowlany	
Nazwa rysunku:	Przepust pod zjazdem	
Projektant:	mgr inż. Piotr Przydyński nr uprawnień budowlanych: KULP/0046/POOD/04	Podpis: <i>Przydyński</i>
Asystent Projektanta:	Maciej Zarywczyński	Podpis: <i>Zaryw</i>
Skala:	1:50	Nr Rysunku: 3-4
Październik 2015 r.	Drogową	