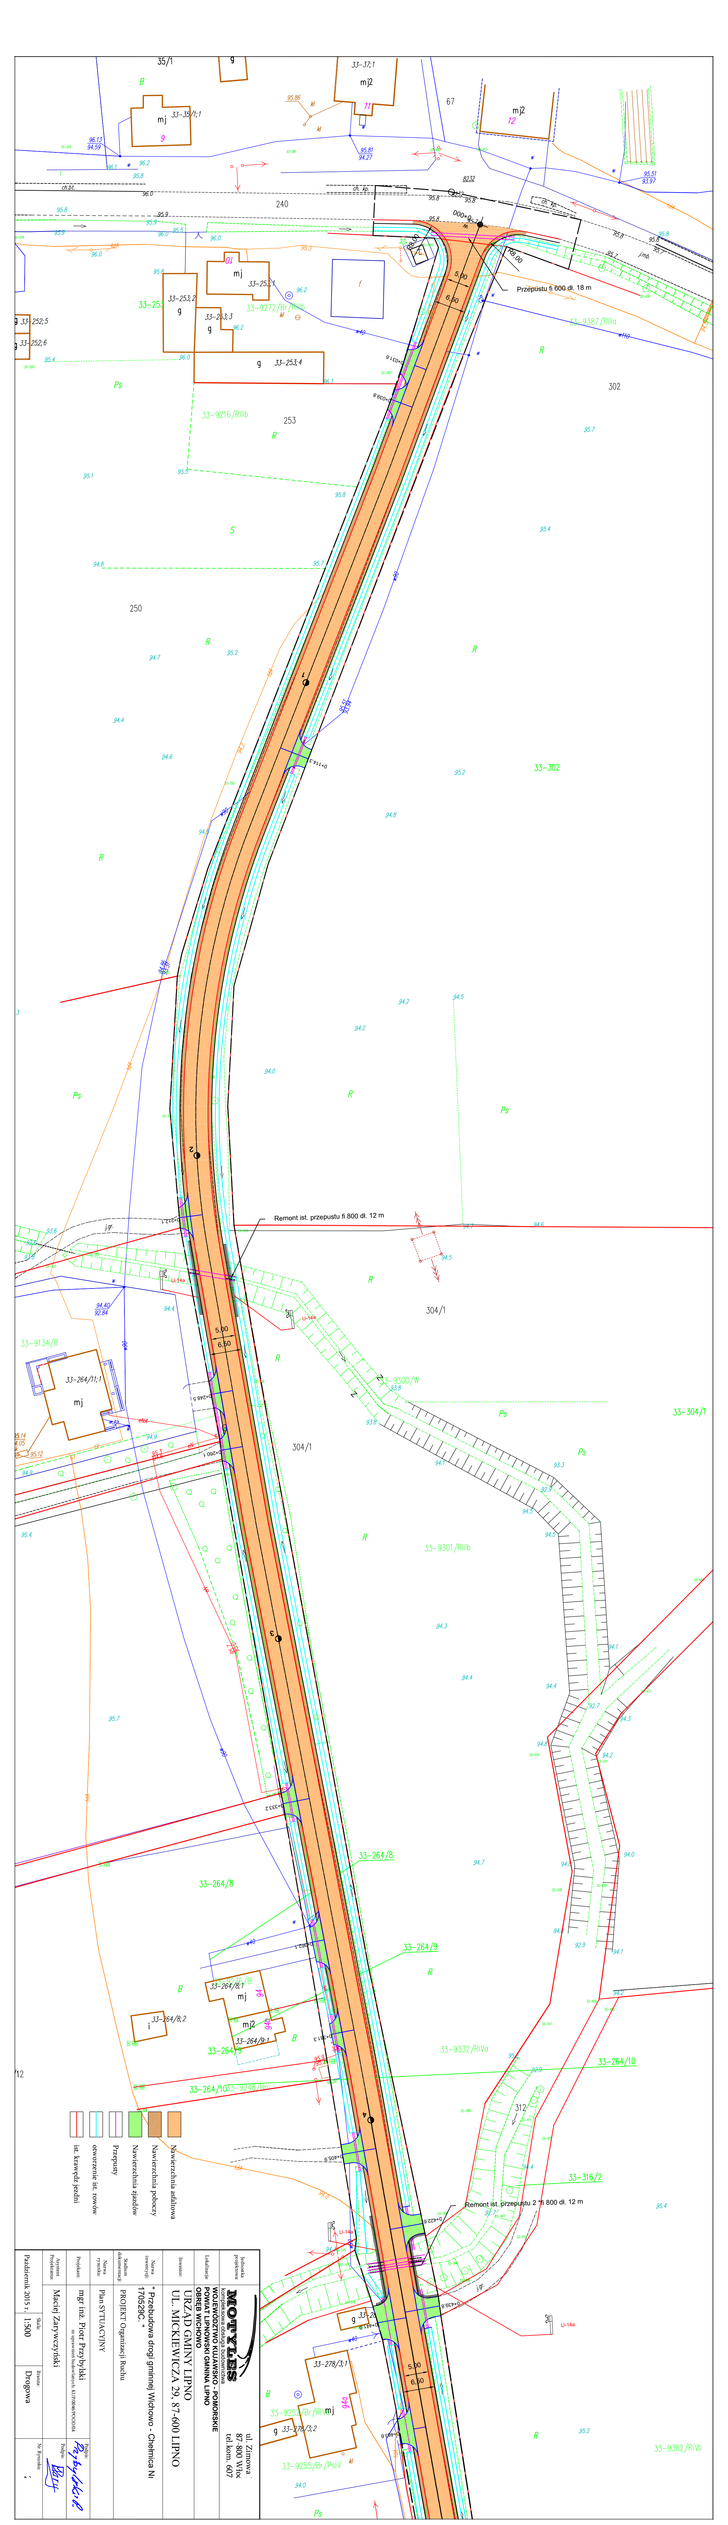

Jednostka projektowa: MOTYLES
Kompetentna obsługa budowlana
WOJEWÓDZTWO KUJAWSKO - POMORSKIE
POWIAT LIPNOWSKI GMINA LIPNO
OBRĘB WICHOWO
Lokalizacja: UL. MICKIEWICZA 29, 87-600 LIPNO
Inwestor: URZĄD GMINY LIPNO
UL. MICKIEWICZA 29, 87-600 LIPNO
Nazwa inwestycji: "Przebudowa drogi gminnej Wichowo - Chełmica Nr 170529C."
Zadanie dokumentacji: PROJEKT Organizacji Ruchu
Nazwa rysunku: Plan SYTUACYJNY
Projektant: mgr inż. Piotr Przybylski
Wyrysował: Kompetentna obsługa budowlana MOTYLES
Asystent Projektanta: Maciej Zarywczyński
Skala: 1:500
Rysunek: Drogowa
Podziałka: 1:500
Nr Rysunku: 1
Data: Przybylski
Podpis: Przybylski