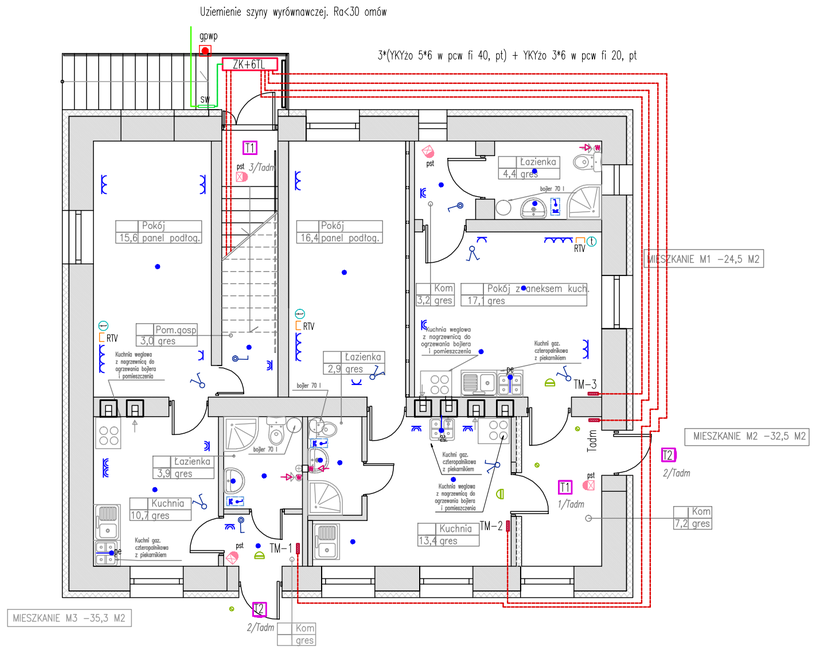

Przejście przez ścianę uszczelnione z zachowaniem właściwego stopnia przegrody pożarowej, zgodnie z projektem architektury.

Rozprowadzenie przewodów w bruzdach pod tynkiem.

Schematy ideowe rozdzielnic TM – wg projektu wykonawczego.

RTV Gniazdo podtynkowe, podwójne, TV + internet, końcowe, z ramką,

Gniazdo telefoniczne podtynkowe, z ramką, RJ12,

pe Wypust trójfazowy do podłączenia piekarnika elektrycznego kuchenki gazowej (zakończony puszką pt na wys. 40 cm). P=5,0kW/400V.

w Wypust do podłączenia wentylatorka kanałowego w WC. Załączanie z oświetleniem WC.

Dzwonek/gong mieszkaniowy, 230V/AC

Przycisk zwierny (dzwonek), z podświetleniem, podtynkowy, z ramką,

Gniazdo z uziemieniem z uchylną przesłoną, podtynkowe, IP44, z ramką,

Dwa gniazda z uziemieniem z uchylną przesłoną, podtynkowe, IP44, z podwójną ramką,

Gniazdo z uziemieniem z uchylną przesłoną, podtynkowe,z ramką,

Dwa gniazda z uziemieniem, podtynkowe, z podwójną ramką,

Trzy gniazda z uziemieniem, podtynkowe, z potrójną ramką,

Łącznik 1–biegunowy, z podświetleniem, podtynkowy, IP44 i gniazdo wtyczkowe z uziemieniem z uchylną przesłoną, podtynkowe, IP44 – zestaw pod podwójną ramką w układzie pionowym

Łącznik jednobiegunowy, podtynkowy, z podświetleniem i z ramką,

Łącznik 1–biegunowy, z podświetleniem, podtynkowy, IP44, z ramką,

Łącznik świecznikowy, podtynkowy, z podświetleniem i z ramką,

Wypust pod oprawę oświetleniową

pst Czujnik obecności do zabudowania na ścianch. Zasięg dla ruchu do 10m, kąt do 180 stopni, regulowany przesłonami. Wysokość montażu h= do 2,5m. Do zabudowania w pom. socjalnych (np. WC) i technicznych. Specyfikacja urządzenia : LC–Mini 180, biały, naścienny, klasa IP44/ klasa izolacji II.

gpwp Główny wyłącznik prądu zakładu, typ np. 95PPWC11PT/95PPWC11NT (1z+1n), podtynkowyklasa szczelności IP55, prod. PCE Dzierżoniów. Przewód HDGs 2*1,5.

T1 T1 : Oprawa mocowana do sufitu, z kloszem kwadratowym z PMMA, klasy IP65, 2xFSD18W/2300lm

T2 T2 : Oprawa mocowana do ściany, z kloszem kwadratowym, opalizowanym z PMMA, klasy IP65, 2xFSD18W/2300lm, z wbudowanym czujnikiem ruchu i przekaźnikiem zmierzchowym

Układ sieci : TN–S
Dodatkowa ochrona przed porażeniem :
natychmiastowe odłączenie zasilania

PROJEKTOWANIE I NADZORY BUDOWLANE Marek Kubicki, 87–80 Włocławek, ul. Jasna 18 B/4			
INWESTOR :	WIKA POLSKA SPÓŁKA Z O.O., SP.K. 87–800 WŁOCŁAWEK, UL. ŁĘGSKA 29/35		
OBIEKT :	ADAPTACJA ISTNIEJĄCEGO BUDYNKU KOMUNALNEGO NA BUDYNEK SOCJALNY FUNKCJI MIESZKANIOWEJ, WIELOODZINNEJ		
ADRES :	GMINA LIPNO UL. MICKIEWICZA 29, 87–600 LIPNO		
TEMAT :	INSTALACJE ELEKTRYCZNE WEWNĘTRZNE. RZUT PARTERU.		
PROJEKTANT :	mgr inż. Krzysztof Hirsch nr upr. UA–I–5386/5/98/90 Wk, bez ograniczeń Wpis do Kujawsko–Pomorskiej Okręgowej Izby Inżynierów Budownictwa pod numerem KUP/IE/0111/03		
DATA: wrzesień 2015	SKALA 1:100	NR.RYS. EB–01	BRANŻA: ELEKTRYCZNA