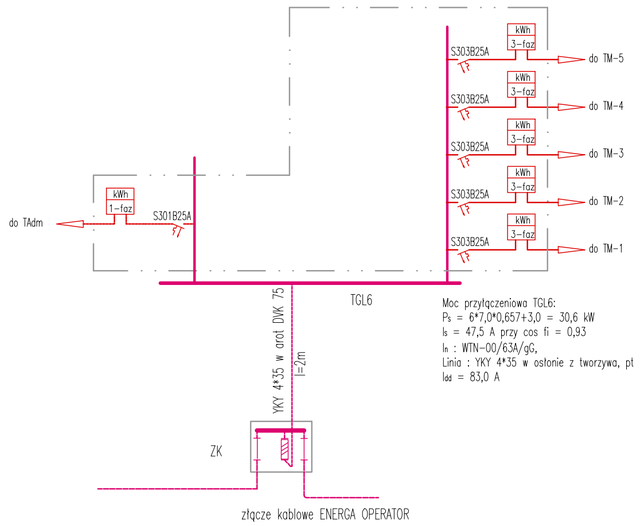

Moc przyłączeniowa TGL6:
P_s = 6*7,0*0,657+3,0 = 30,6 kW
I_s = 47,5 A przy cos fi = 0,93
In : WTN-00/63A/gG,
Linia : YKY 4*35 w osłonie z tworzywa, pt
I_{dd} = 83,0 A

obudowy przystosowane do plombowania
wg warunków przyłączenia ENERGA OPERATOR SA

UWAGA :
Rozdzielnica TAdm jest rozdzielnicą gobwodów administracyjnych budynku zasilona zalicznikowo.
Liczniki energii elektrycznerj – przykładowe.
Zaabudować liczniki przedpłatowe, po uzyskaniu na całość warunków przyłączenia do sieci od ENERGA OPERATOR SA.

Układ sieci : TN-S
Dodatkowa ochrona przed porażeniem :
natychmiastowe odłączenie zasilania

PROJEKTOWANIE I NADZORY BUDOWLANE Marek Kubicki, 87-80 Włocławek, ul. Jasna 18 B/4	
INWESTOR :	WIKA POLSKA SPÓŁKA Z O.O., SP.K. 87-800 WŁOCŁAWEK, UL. ŁĘGSKA 29/35
OBIEKT :	ADAPTACJA ISTNIEJĄCEGO BUDYNKU KOMUNALNEGO NA BUDYNEK SOCJALNY FUNKCJI MIESZKANIOWEJ, WIELOODZINNEJ
ADRES :	GMINA LIPNO UL. MICKIEWICZA 29, 87-600 LIPNO
TEMAT :	INSTALACJE ELEKTRYCZNE WEWNĘTRZNE. SCHEMAT ZASILANIA.
PROJEKTANT :	mgr inż. Krzysztof Hirsch nr upr. UA-V-8386/5/98/90 Wk. bez ograniczeń Wpis do Kujawsko-Pomorskiej Okręgowej Izby Inżynierów Budownictwa pod numerem KUP/IE/0111/03
DATA: wrzesień 2015	SKALA 1:100 · NR.RYS. EB-04 · BRANŻA: ELEKTRYCZNA