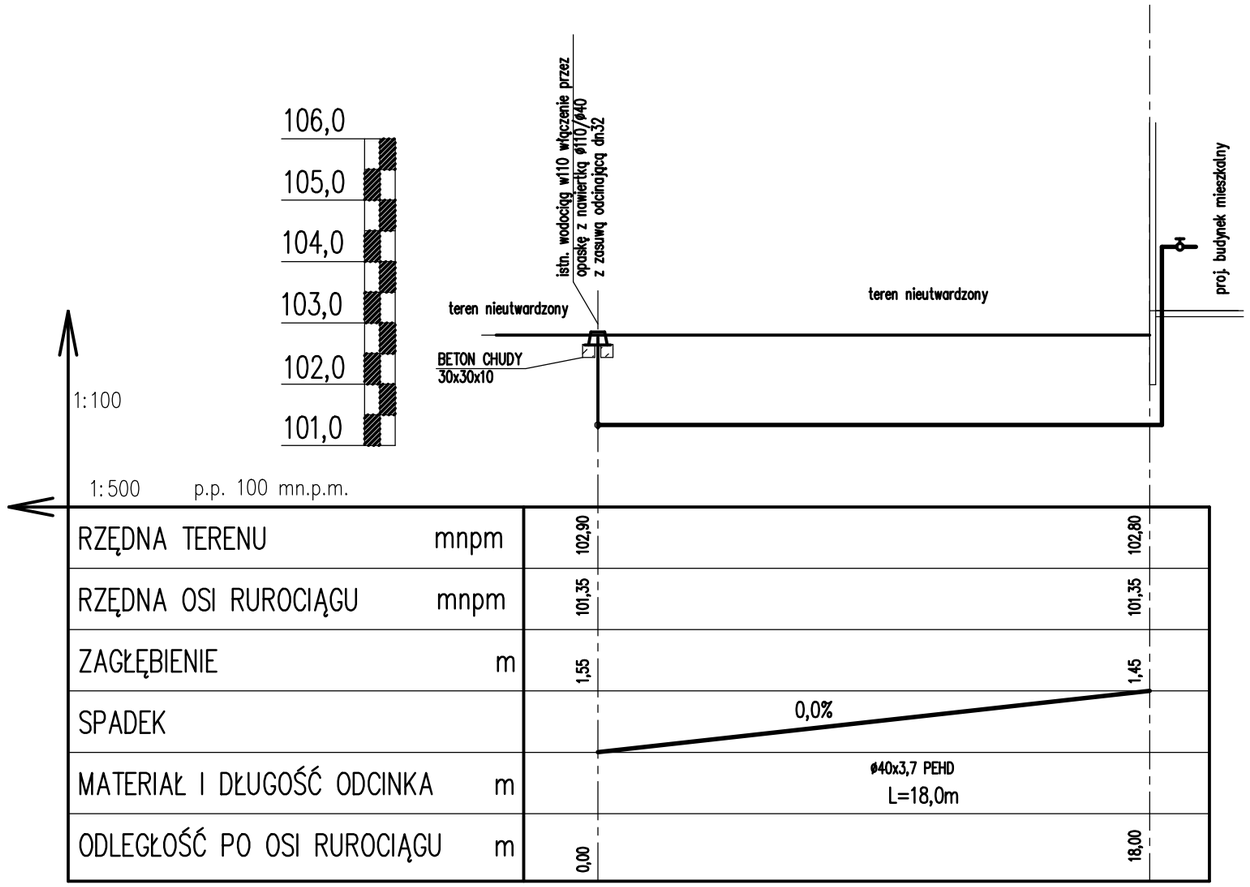

OBIEKT : PRZYŁĄCZE WODOCIĄGOWE DO BUDYNKU SOCJALNEGO FUNKCJI MIESZKALNEJ WIELORODZINNEJ

ADRES : dz. 163 Kłokock , gmina Lipno

RYSUNEK: PROFIL PRZYŁĄCZA WODOCIĄGOWEGO

PROJEKTANT :

DATA: 10.2015	SKALA 1:100 / 1:500	NR RYS. 2	