
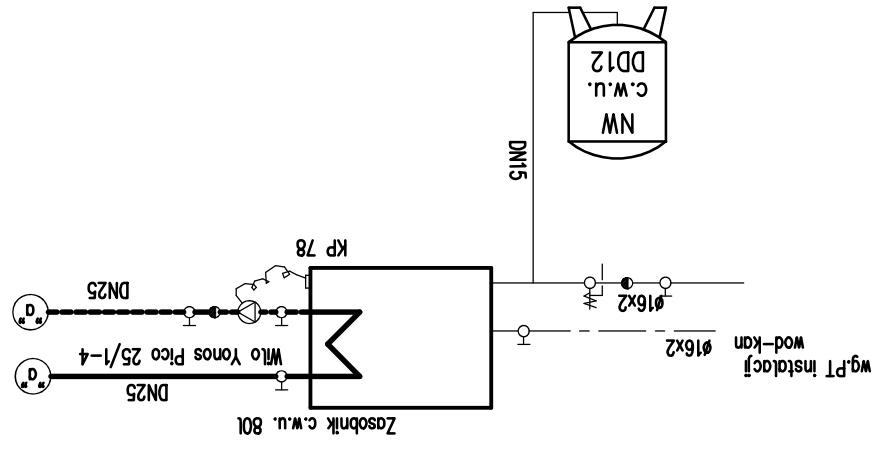


PROJEKTOWANIE I NADZORY BUDOWLANE Marek Kubicki 87-800 Włocławek ul. Jasna 18 B/4		INWESTOR: GMINA LIPNO ul. Mickiewicza 29 87-600 Lipno	OBIEKT: ADAPTACJA ISTNIEJĄCEGO BUDYNKU KOMUNALNEGO NA BUDYNEK SOCJALNY FUNKCJI MIESZKANOWEJ WIELORODZINNEJ.	ADRES BUDOWY: OBREB 0015 KŁOKOCK działka nr 200/1 GM LIPNO	TEMAT: SCHEMAT PODŁĄCZENIA PIECOKUCHNI	PROJEKTANT: mgr inż. Marek Stybukowski upr. ABIT-7-7342-3/99	DATA: WRZEŚNIEN 2015
BRANŻA: SANITARNA		rys nr. 5		SKALA: ---		str.	

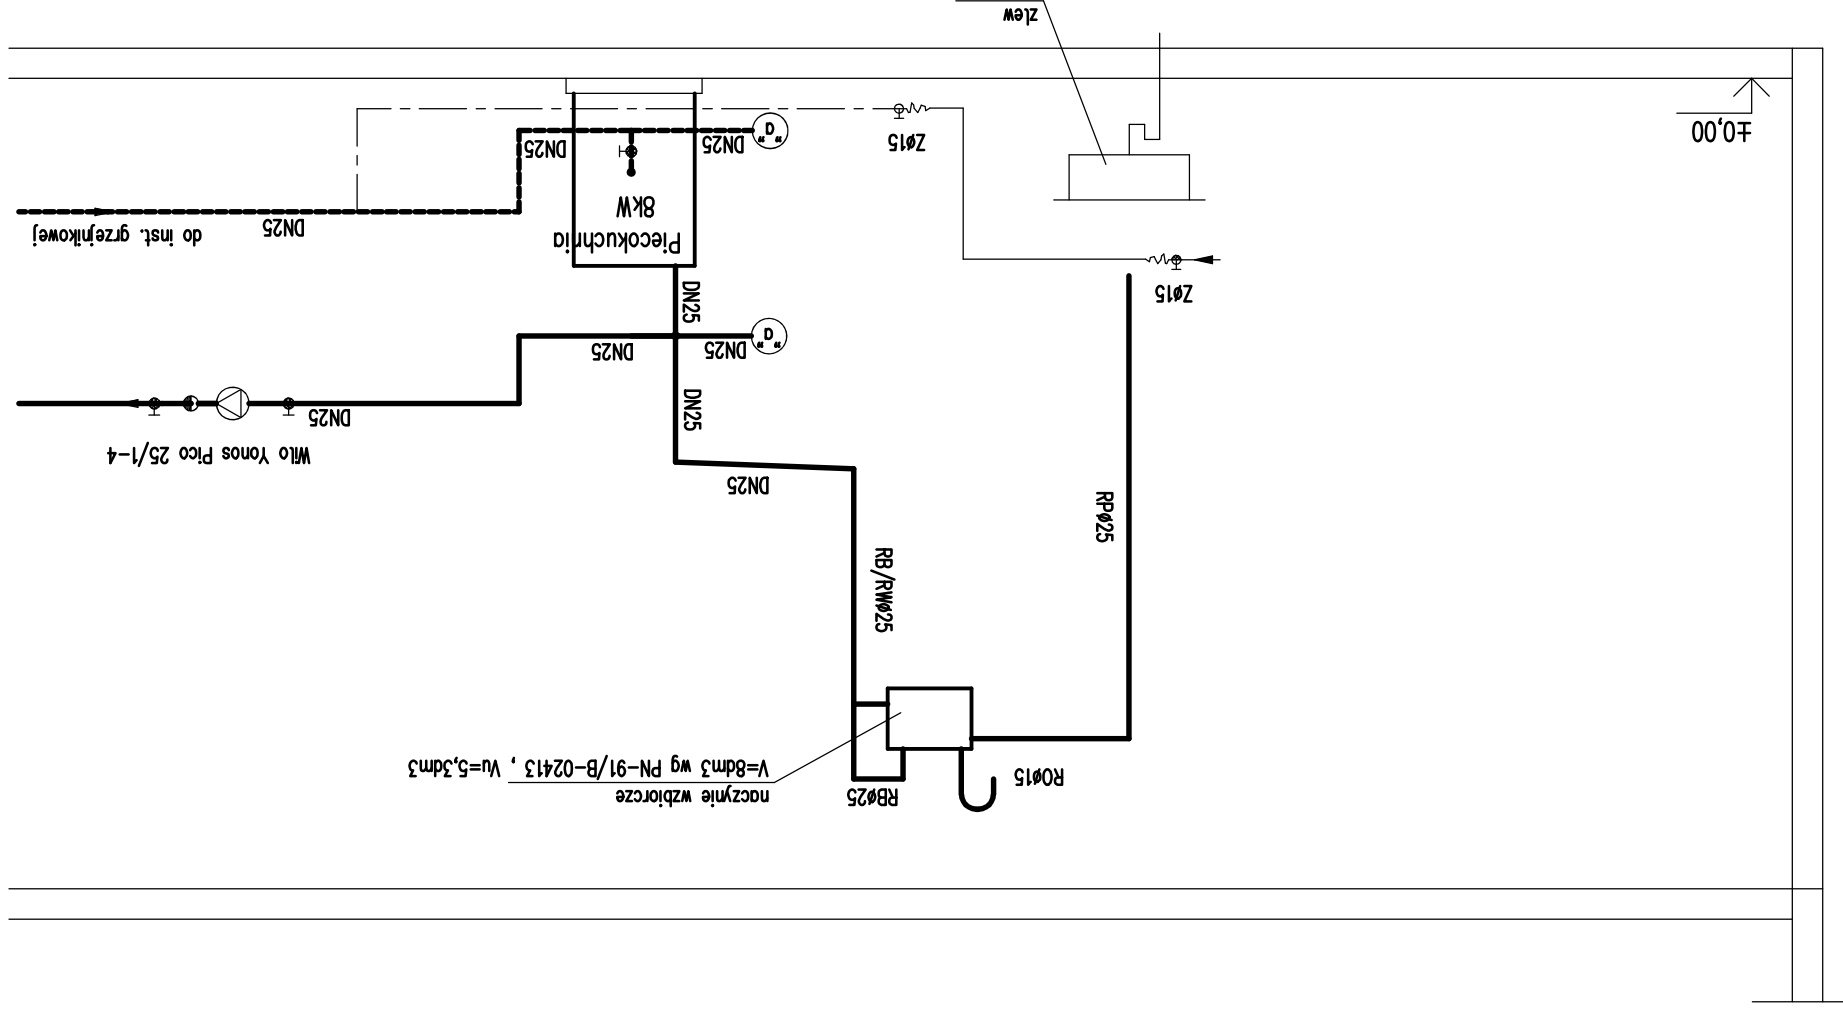

- OZNACZENIA:
- RB-RURA BEZPIECZENSTWA
  - RW-RURA WZBIORCZA
  - RP-RURA PRZELEWOWA
  - RS-RURA SYGNALIZACYJNA
  - RO-RURA ODPOMETRZAJĄCA

UWAGI:  
1) PRZEJŚCIA PRZEZ ŚCIANY WYKONAĆ W RURACH OŚKONOWYCH