


Poz.	Nazwa części lub elementu	Nr normy lub rys.	Il.
1	Wiaz kanałowy żeliwny typu BD 600	PN-87/H-74051/01	2
2	Pokrywa EU-P 1000/625	kat. ECDL-UNICDN	2
3	Krag EU-K 1000/500	kat. ECDL-UNICDN	4
4	Płyta redukcyjna EU-PRZ 2000/1000	kat. ECDL-UNICDN	2
5	Krag EU-K 2000/750	kat. ECDL-UNICDN	2
6	Studnia EU-S 2000/970	kat. ECDL-UNICDN	2
7	Stopnie ziazowe studzienek	PN-64/H-74086	20

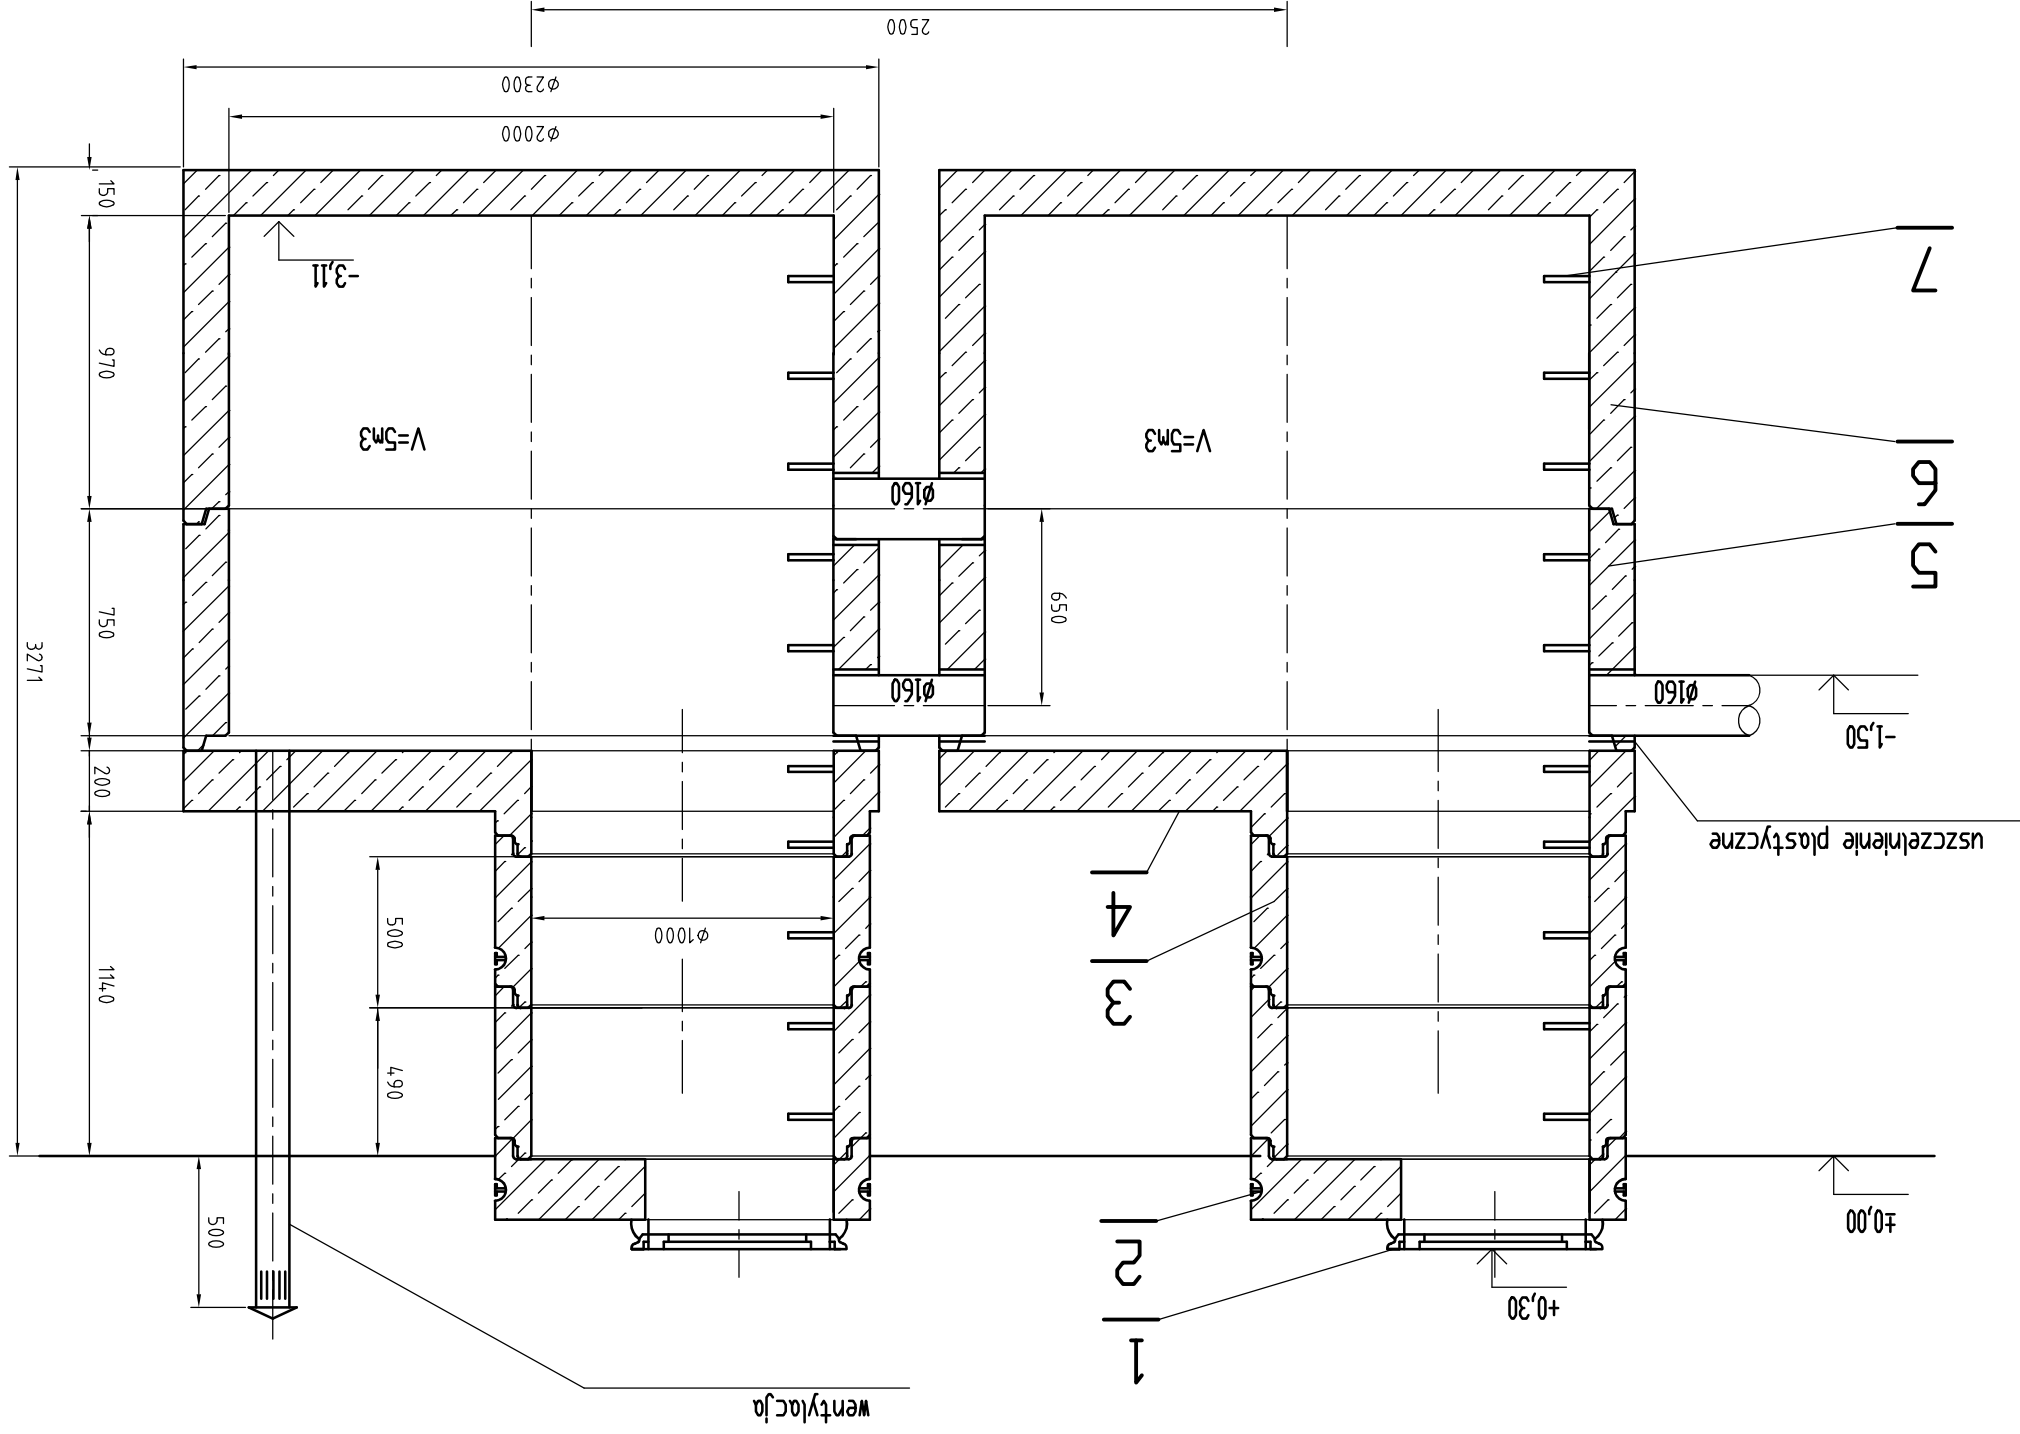

DATA: WRZESIEŃ 2015	SKALA 1:50	rys nr. 1	BRANŻA: SANITARNA
PROJEKTANT: mgr inż. Marek Sypulkowski	upr.ABIT-7-7342-3/99		
TEMAT: ZBIORNIK SZCZELNY ŚCIEKÓW SANITARNYCH			
ADRES: OBRĘB 0015 KŁOKOCK	działka nr 200/1 GM LIPNO		
OBIEKT: ADAPTACJA ISTNIEJĄCEGO BUDYNKU KOMUNALNEGO NA BUDNEK	SOCJALNY FUNKCJI MIESZKANOWEJ WIELORODZINNEJ.		
INWESTOR: GMINA LIPNO	ul. Mickiewicza 29		
Marek Kubicki: 87-800 Włocławek ul. Jasna 18 B/4			

PROJEKTOWANIE I NADZORY BUDOWLANE