


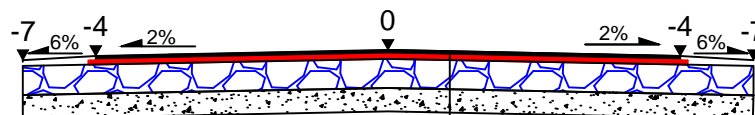


Jednostka projektowa:	 kompleksowa obsługa budownictwa		87-800 Włocławek ul. Zimowa 18 tel.kom. 607 542 675
Lokalizacja:	WOJEWÓDZTWO KUJAWSKO - POMORSKIE POWIAT LIPNOWSKI GMINA LIPNO OBRĘB Biskupin Dz. 91/2		
Inwestor:	URZĄD GMINY LIPNO UL. MICKIEWICZA 29, 87-600 LIPNO		
Nazwa inwestycji:	Przebudowa drogi gminnej w m. Biskupin		
Stadium dokumentacji:	Projekt Budowlany		
Nazwa rysunku:	Przepust pod Drogą		
Projektant:	mgr inż. Piotr Przybylski <small>nr uprawnień budowlanych: KUP/0046/POOD/04</small>		Podpis: 
Asystent Projektanta:	Maciej Zarywczyński		Podpis: 
31.03. 2016 r.	Skala: 1:50	Branża: Drogowa	Nr Rysunku: 3-2

Przekrój A

pobocze ← jezdnia → pobocze

→ 0.5 ← 2.0 → 2.0 → 0.5 ←



Powierzchniowe utwardzenie emulsją asfaltową i grysem kamiennym o wym. 2-5mm	
Warstwa wiążąca z AC11W wg WT 2 2010	grub. 4 cm
Warstwa wyrównująca z kruszywa łamanego stabilizowanego mechanicznie o grubości 10 cm	grub. 10 cm
Sprofilowana i zagęszczona istniejąca nawierzchnia jako podbudowa.	

Jednostka projektowa:	MOTYLES kompleksowa obsługa budownictwa	87-800 Włocławek ul. Zimowa 18 tel.kom. 607 542 675
Lokalizacja:	WOJEWÓDZTWO KUJAWSKO - POMORSKIE POWIAT LIPNOWSKI GMINA LIPNO OBREB Biskupin Dz. 91/2	
Inwestor:	URZĄD GMINY LIPNO UL. MICKIEWICZA 29, 87-600 LIPNO	
Nazwa inwestycji:	Przebudowa drogi gminnej w m. Biskupin	
Stadium dokumentacji:	Projekt Budowlany	
Nazwa rysunku:	Przekroje Konstrukcyjne	
Projektant:	mgr inż. Piotr Przybylski nr uprawnień budowlanych: KUP/0046/POOD/04	Podpis: <i>Przybylski P.</i>
Asystent Projektanta:	Maciej Zarywczyński	Podpis: <i>Zaryw</i>
31.03.2016 r.	Skala: 1:50	Branża: Drogowa
		Nr Rysunku: 3-1