


Warstwa scieralna z AC11S wg WT 2 2010	grub.4 cm
Warstwa wiążąca z AC11W wg WT 2 2010	grub. 4 cm
Warstwa podbudowy zasadnicza otrzymana z wymieszania istniejącej podbudowy z mieszanką niezwiązaną z kruszywa łamanego stabilizowanego mechanicznie C90/3 0/31,5 wg WT 4 2010r nasypaną w ilości 15 cm o łącznej grubości po wymieszaniu i zagęszczeniu 23 cm E2 powyżej 140 MPA 10 mniejsze od 2,2 ;	



Warstwa z mieszanki niezwiązanej z kruszywa niesortowanego stabilizowanego mechanicznie 0/31,5	grub. 15 cm
Sprofilowane i zagęszczone podłoże gruntowe	

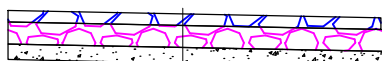


Przekrój przez zjazd





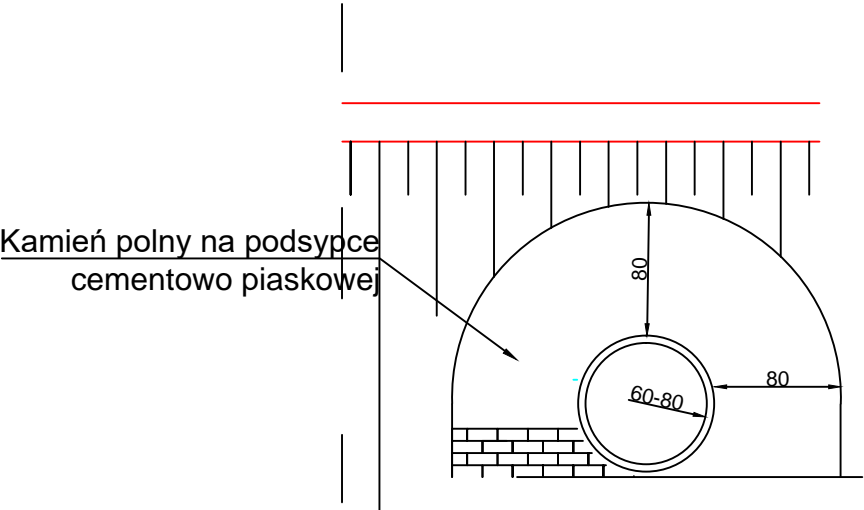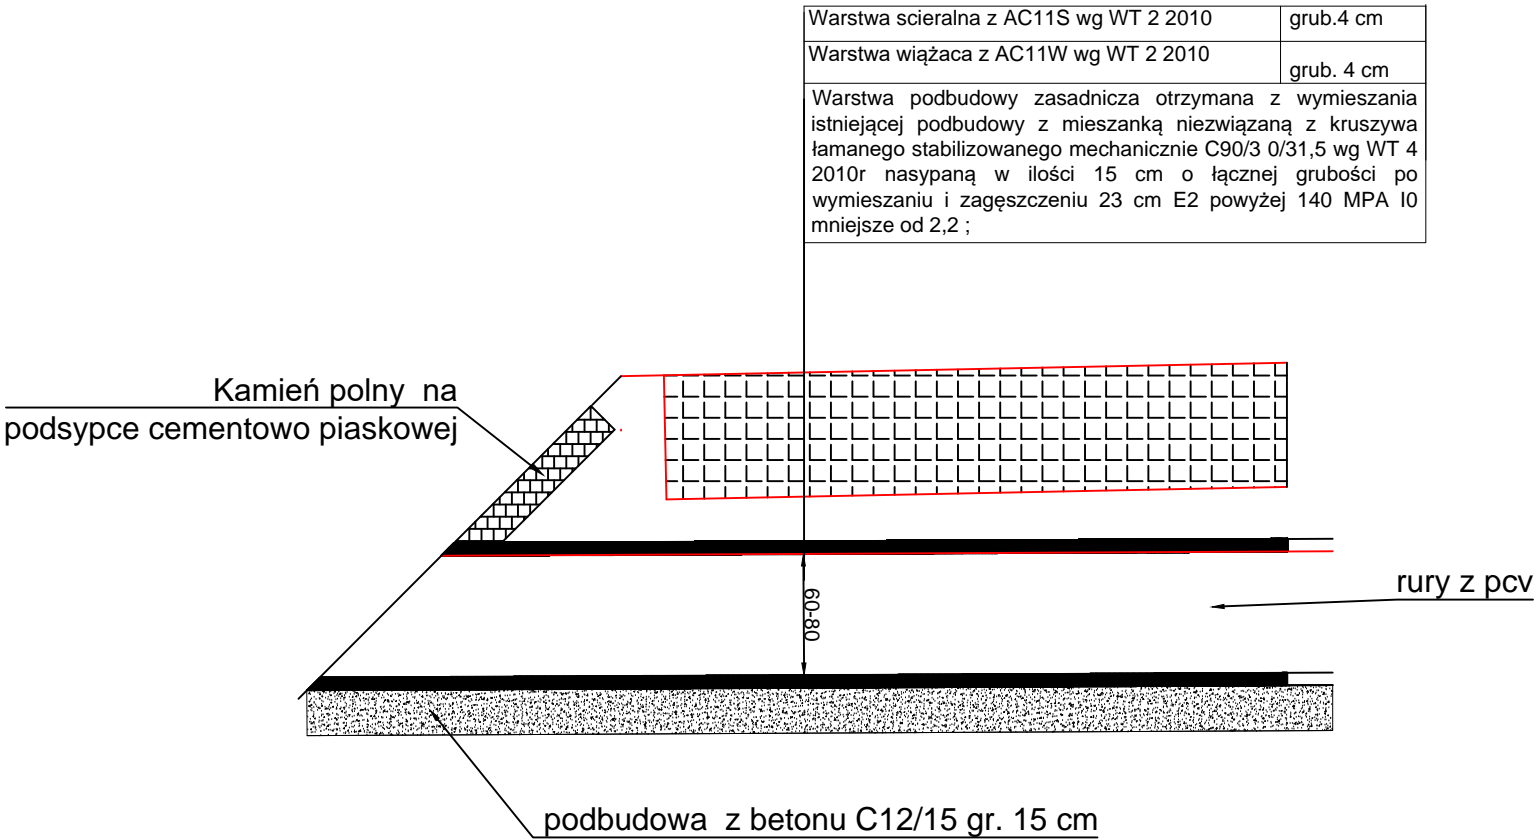


Warstwa scieralna z AC11S wg WT 2 2010	grub.4 cm
Górna warstwa podbudowy z mieszanki niezwiązanej z kruszywa łamanego stabilizowanego mechanicznie 0/31,5	grub. 8 cm
Dolna warstwa podbudowy z mieszanki niezwiązanej z kruszywa łamanego stabilizowanego mechanicznie 0/31,5	grub. 15 cm
Warstwa odsączająca	grub. 10 cm
Sprofilowane i zagęszczone podłoże gruntowe doprowadzone do G-1	

Jednostka projektowa:	MOTYLES kompleksowa obsługa budownictwa	87-800 Włocławek ul. Zimowa 18 tel.kom. 607 542 675
Lokalizacja:	WOJEWÓDZTWO Kujawsko - Pomorskie Powiat Lipnowski Gmina Lipno Obręb Chodorążek	
Inwestor:	URZĄD Gminy Lipno ul. Mickiewicza 29, 87-600 Lipno	
Nazwa inwestycji:	Przebudowa drogi gminnej Chlebowo - Chodorążek nr 170513 C dz. nr 279/2	
Stadium dokumentacji:	Projekt Budowlany	
Nazwa rysunku:	Przekroje Konstrukcyjne	
Projektant:	mgr inż. Piotr Przybylski nr uprawnień budowlanych: KUP/0046/POOD/04	Podpis: <i>Przybylski P.</i>
Asystent Projektanta:	Maciej Zarywczyński	Podpis: <i>Maciej</i>
18.08.2016 r.	Skala: 1:50	Branża: Drogowa
		Nr Rysunku: 3-1

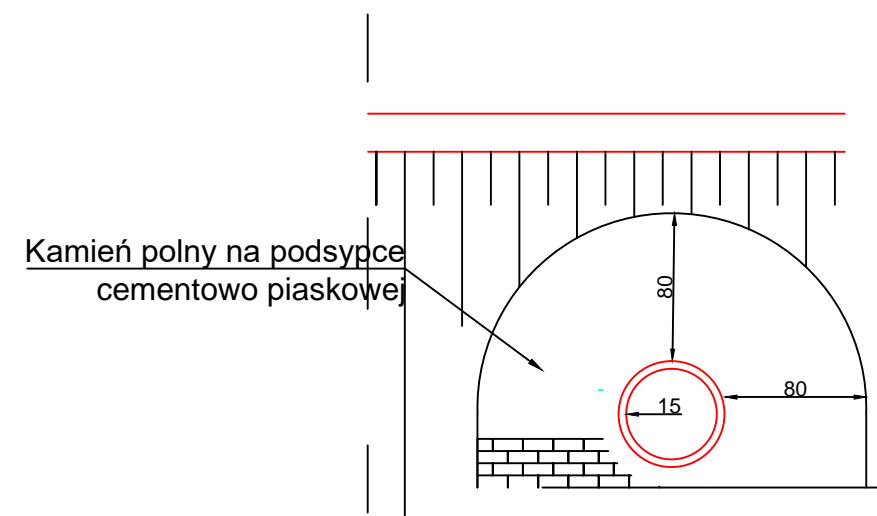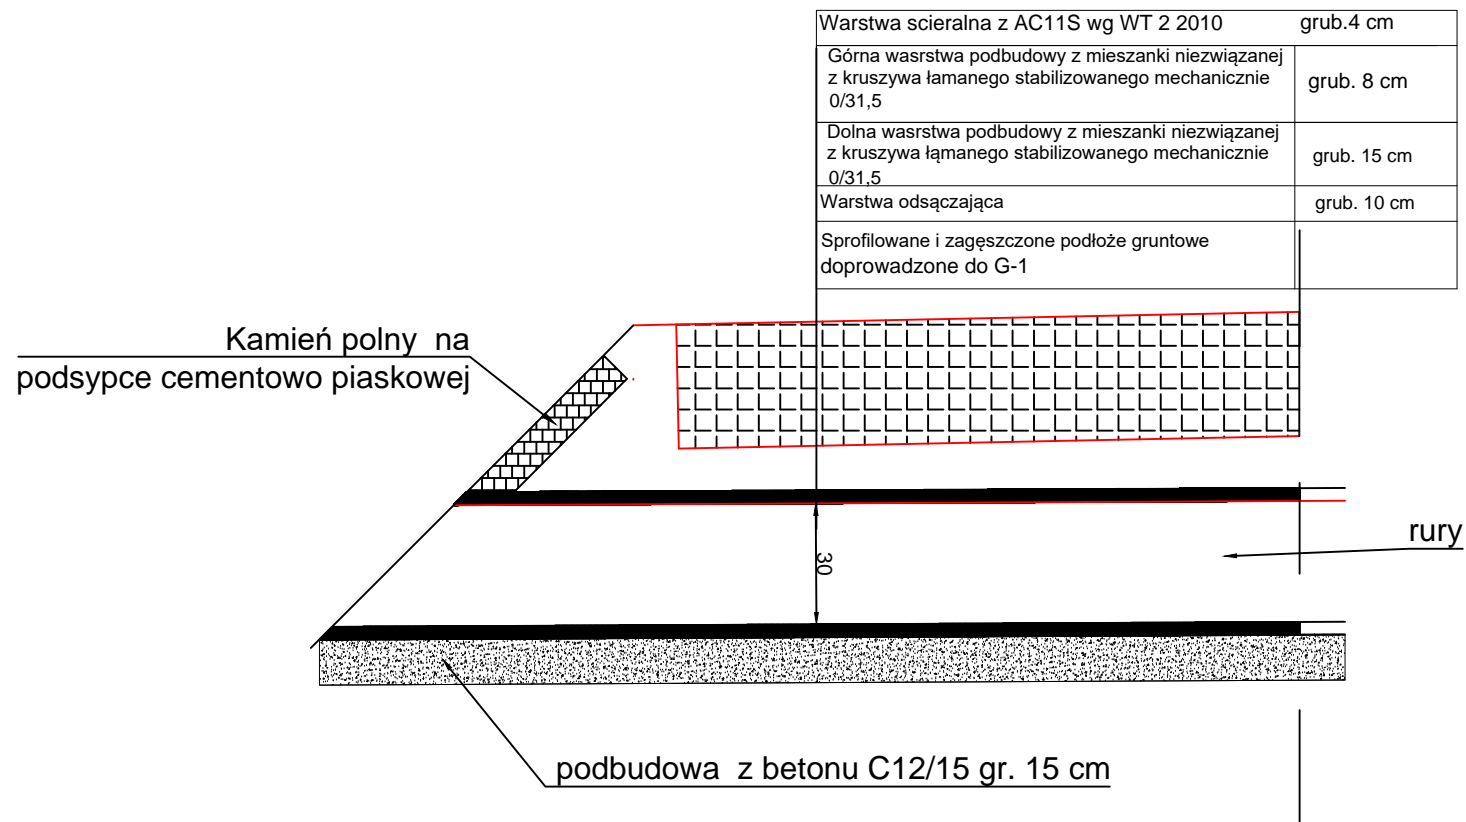

Jednostka projektowa:	<div><div>MOTYLES kompleksowa obsługa budownictwa</div><div>87-800 Włocławek ul. Zimowa 18 tel.kom. 607 542 675</div></div>	
Lokalizacja:	WOJEWÓDZTWO KUJAWSKO - POMORSKIE POWIAT LIPNOWSKI GMINA LIPNO OBRĘB CHODORĄŻEK	
Inwestor:	URZĄD GMINY LIPNO UL. MICKIEWICZA 29, 87-600 LIPNO	
Nazwa inwestycji:	Przebudowa drogi gminnej Chlebowo - Chodorążek nr 170513 C dz. nr 279/2	
Stadium dokumentacji:	Projekt Budowlany	
Nazwa rysunku:	Przepust pod drogą	
Projektant:	mgr inż. Piotr Przybylski nr uprawnień budowlanych: KUP/0046/POOD/04	Podpis: 
Asystent Projektanta:	Maciej Zarywczyński	Podpis: 
18.08.2016 r.	Skala: 1:50	Branch: Drogowa
		Nr Rysunku: 3-2



Jednostka projektowa:	<div>MOTYLES kompleksowa obsługa budownictwa</div> <div>87-800 Włocławek ul. Zimowa 18 tel.kom. 607 542 675</div>		
Lokalizacja:	WOJEWÓDZTWO KUJAWSKO - POMORSKIE POWIAT LIPNOWSKI GMINA LIPNO OBRĘB CHODORĄŻEK		
Inwestor:	URZĄD GMINY LIPNO UL. MICKIEWICZA 29, 87-600 LIPNO		
Nazwa inwestycji:	Przebudowa drogi gminnej Chlebowo - Chodorążek nr 170513 C dz. nr 279/2		
Stadium dokumentacji:	Projekt Budowlany		
Nazwa rysunku:	Przepust pod zjazdem		
Projektant:	mgr inż. Piotr Przybylski nr uprawnień budowlanych: KUP/0046/POOD/04		Podpis: 
Asystent Projektanta:	Maciej Zarywczyński		Podpis: 
18.08.2016 r.	Skala: 1:50	Branża: Drogowa	Nr Rysunku: 3-3