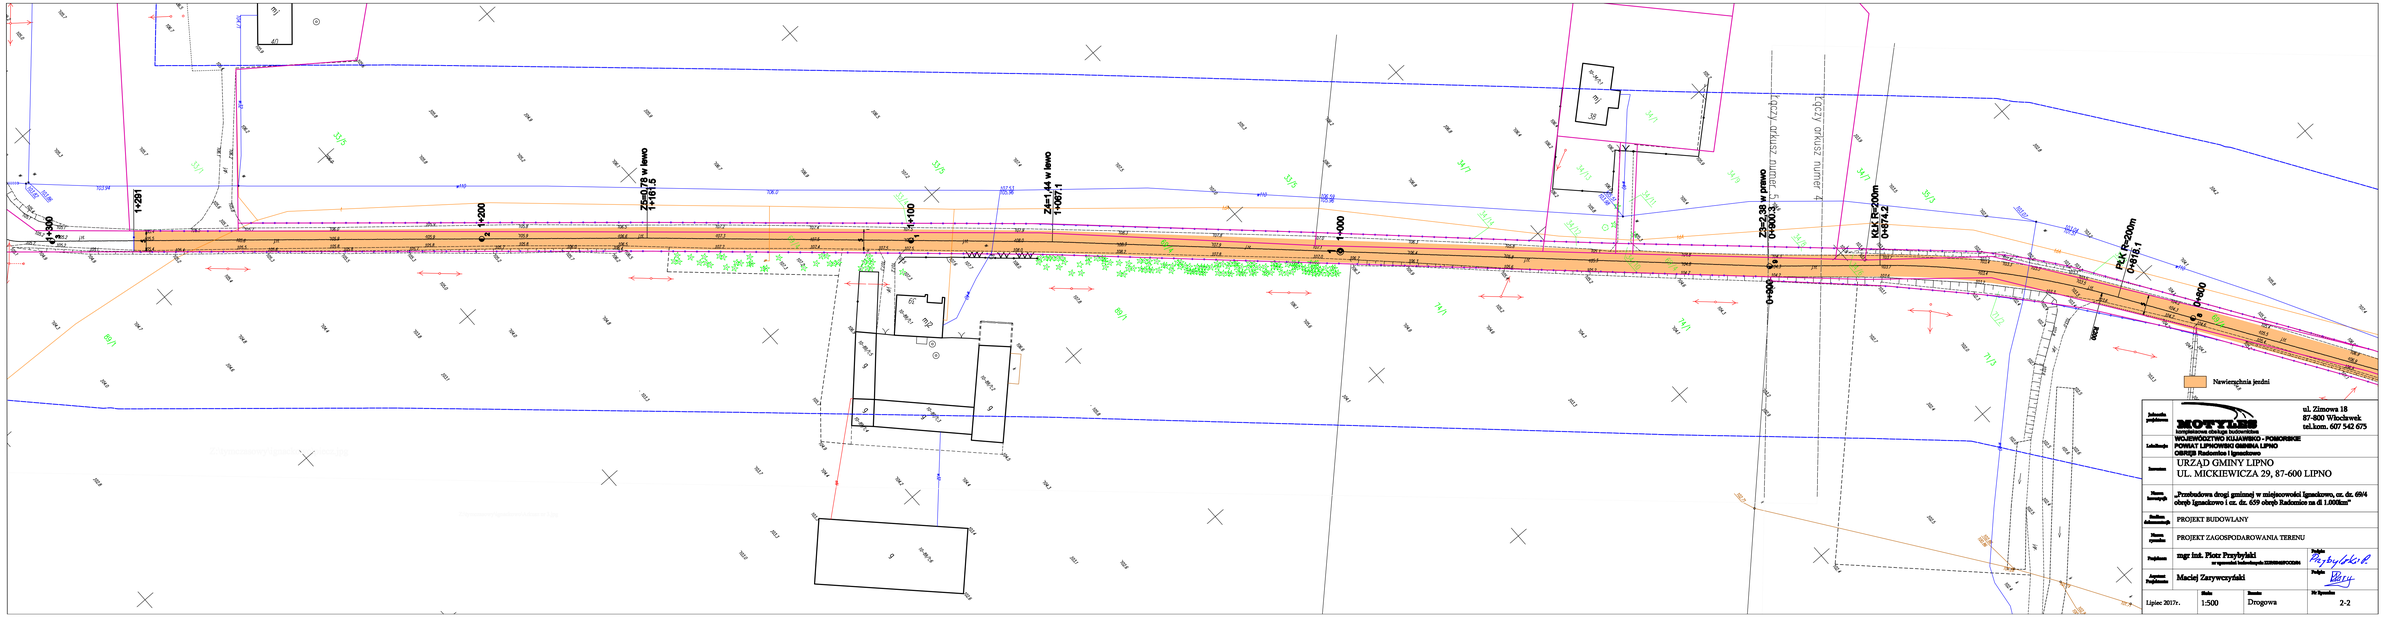
0+000
0+100
0+200
0+251
0+300
0+400
0+500
0+600
0+700
0+800
0+900
1+000
1+100
1+200
1+251
1+300
Z1=1.14 w lewo
1+067.71
Z2=0.78 w lewo
1+161.15
Z3=2.38 w prawo
0+900.3
R1=15.00m
0+874.2
R2=15.00m
0+618.1
Nawierzchnia jezdni
ul. Zimowa 18
87-800 Włocławek
tel.kom. 607 542 675
WOJEWÓDZTWO KUJAWSKO - POMORSKIE
POWIAT LIPNOWSKI GMINA LIPNO
OBRĘB Radomice i Ignacówko
URZĄD GMINY LIPNO
UL. MICKIEWICZA 29, 87-600 LIPNO
„Przebudowa drogi gminnej w zniszczonej Ignacówce, ozn. dr. 69/4 obręb Ignacówko i ozn. dr. 659 obręb Radomice na dł 1.000km"
PROJEKT BUDOWLANY
PROJEKT ZAGOSPODAROWANIA TERENU
mgr inż. Piotr Przybylski
Maciej Zarzewczyński
Lipiec 20127r.
1:500
Drogowa
2-2