




A-A

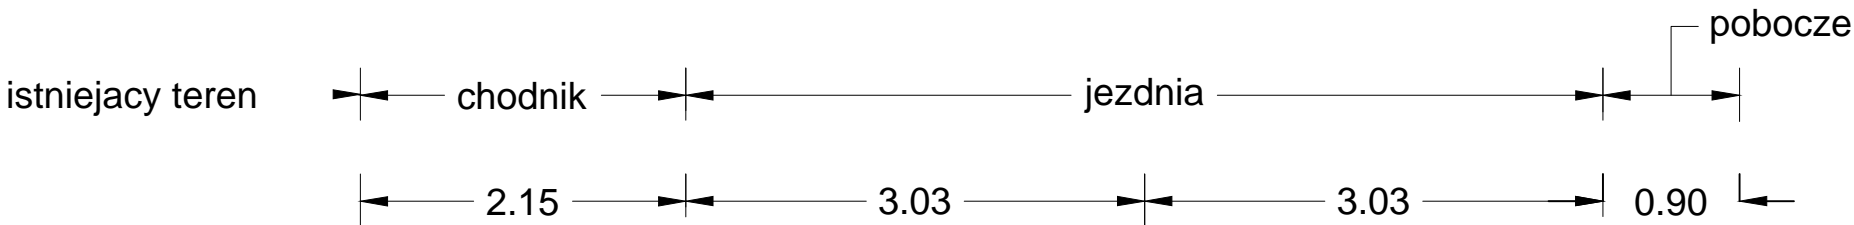

Szczegół A

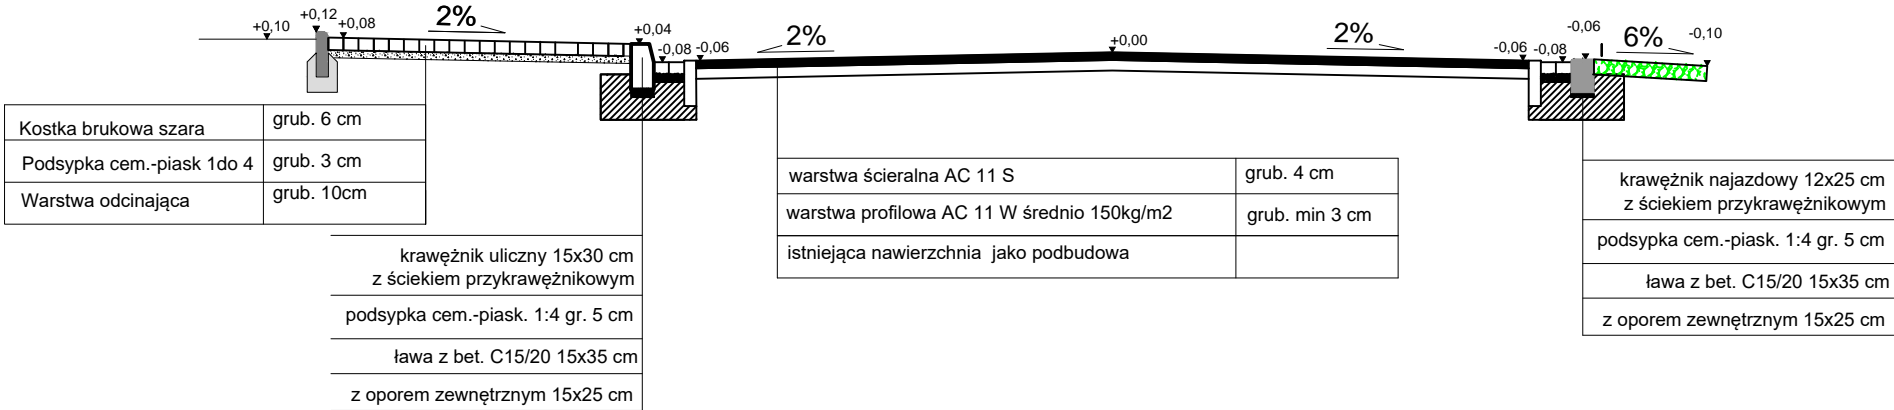




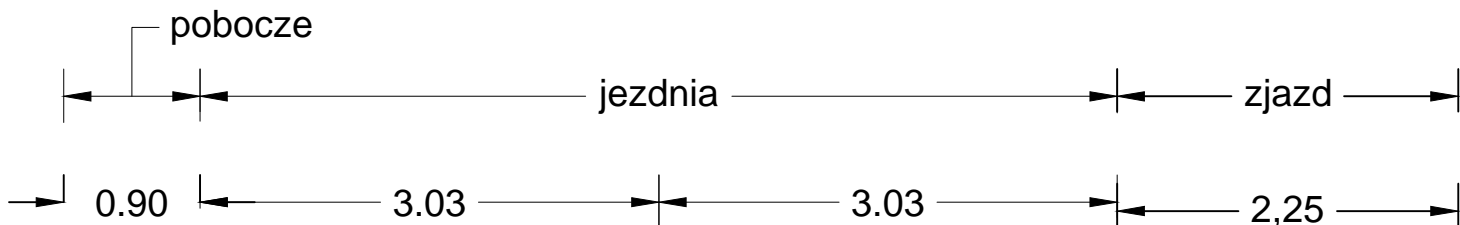
B-B



Szczegół A

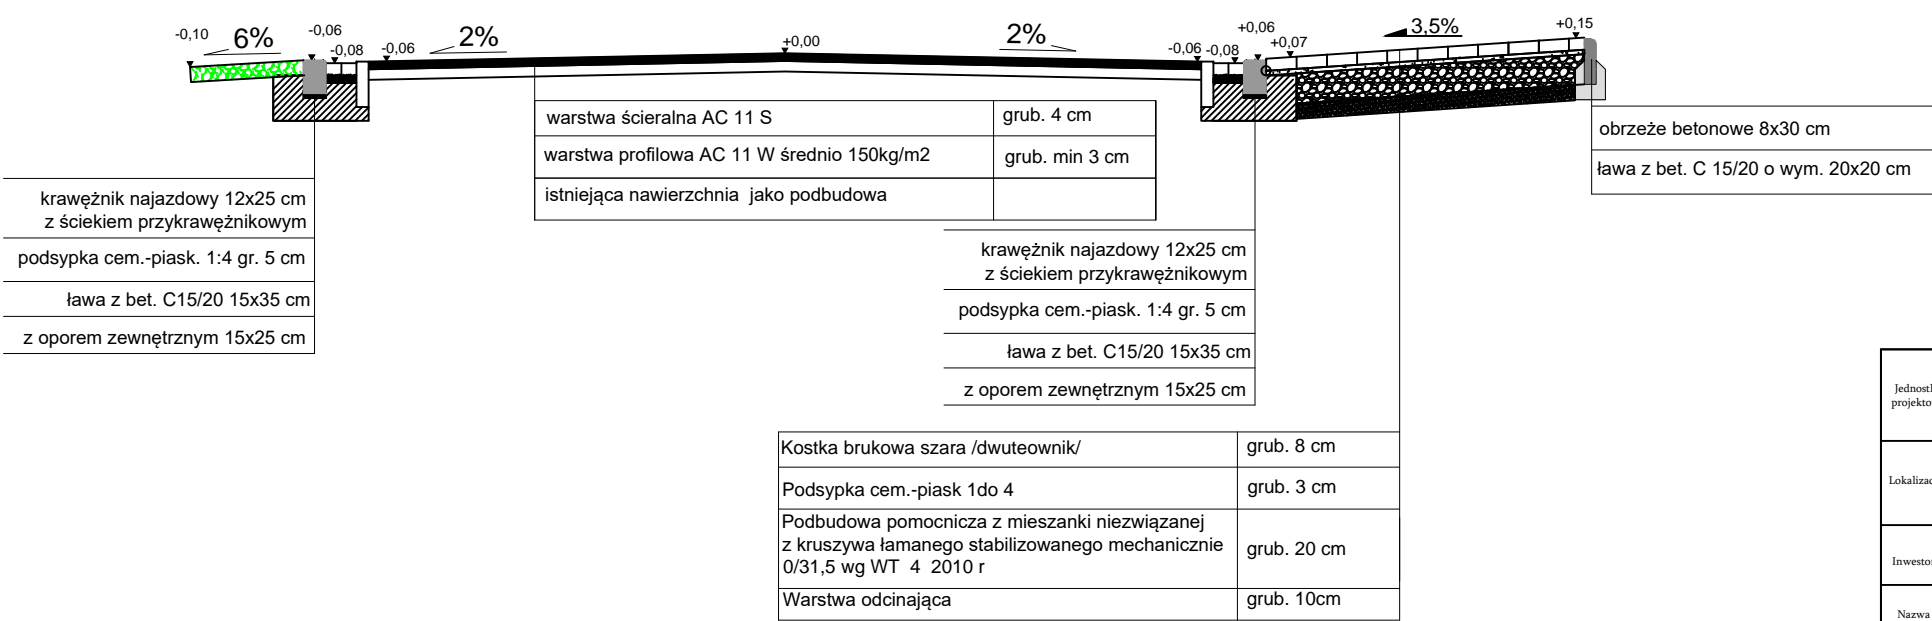Szczegół A



Jednostka projektowa:	 MOTYLES kompleksowa obsługa budownictwa	87-800 Włocławek ul. Zimowa 18 tel.kom. 607 542 675
Lokalizacja:	WOJEWÓDZTWO KUJAWSKO - POMORSKIE POWIAT LIPNOWSKI GMINA LIPNO OBRĘB CHODORĄŻEK	
Inwestor:	URZĄD GMINY LIPNO UL. MICKIEWICZA 29, 87-600 LIPNO	
Nazwa inwestycji:	Przebudowa drogi gminnej Chlebowo - Chodorążek nr 170513 C ETPA II	
Stadium dokumentacji:	Projekt Budowlany	
Nazwa rysunku:	Przekroje konstrukcyjne	
Projektant:	mgr inż. Piotr Przybylski nr uprawnień budowlanych: KUP/0046/POOD/04	Podpis: 
Asystent Projektanta:	Maciej Zarywczyński	Podpis: 
18.08.2016 r.	Skala: 1:50	Branża: Drogowa
		Nr Rysunku: 3.1

C-C

istniejący teren

chodnik

jezdnia

chodnik

2.15


3.03

3.03

2.15

Szczegół A

Szczegół A

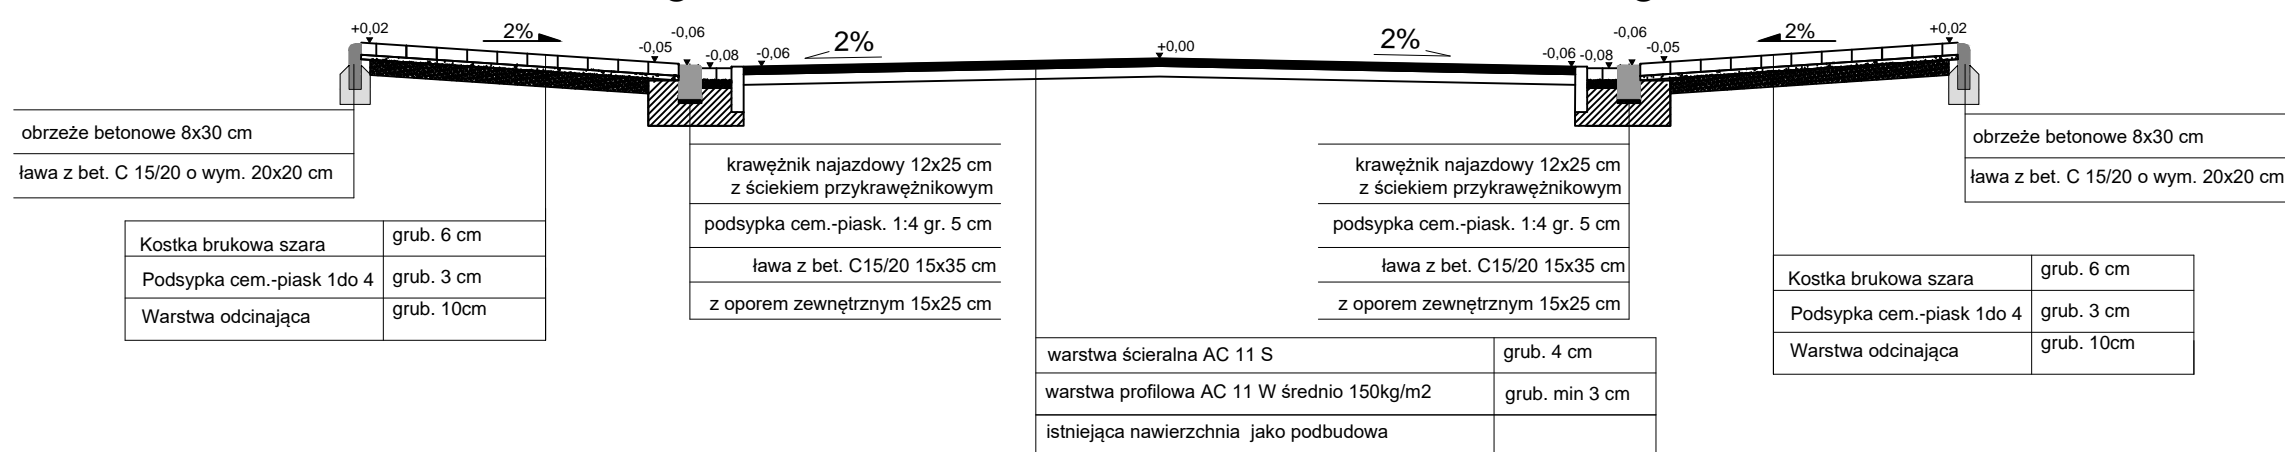

D-D

pobocze

jezdnia


pobocze

0.90


3.03

3.03

0.90

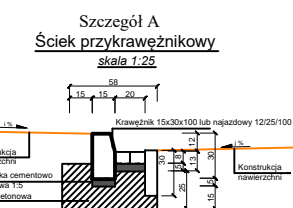

Szczegół A

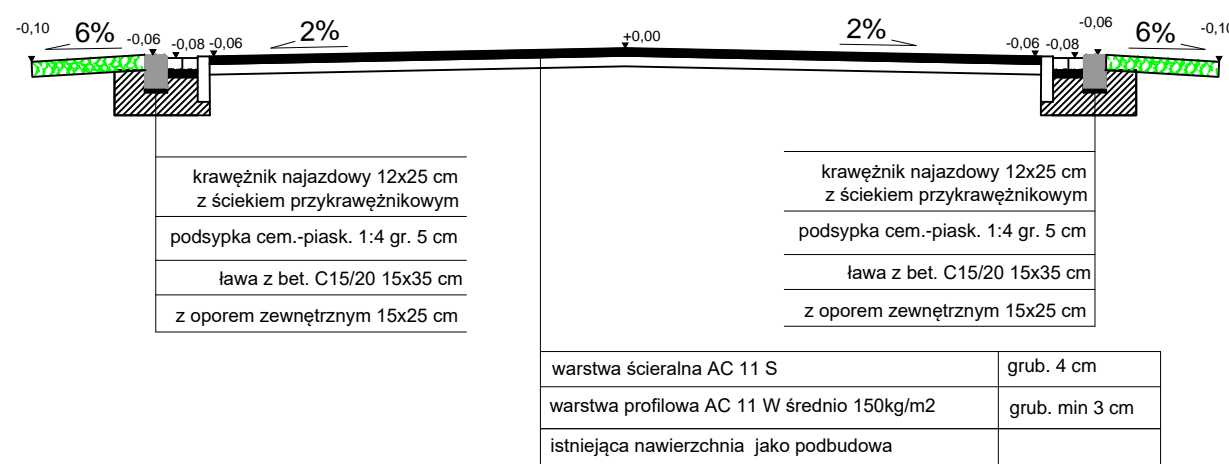

Jednostka projektowa:	MOTYLES kompleksowa obsługa budownictwa	87-800 Włocławek ul. Zimowa 18 tel.kom. 607 542 675
Lokalizacja:	WOJEWÓDZTWO KUJAWSKO - POMORSKIE POWIAT LIPNOWSKI GMINA LIPNO OBRĘB CHODORĄŻEK	
Inwestor:	URZĄD GMINY LIPNO UL. MICKIEWICZA 29, 87-600 LIPNO	
Nazwa inwestycji:	Przebudowa drogi gminnej Chlebowo - Chodorążek nr 170513 C ETPA II	
Stadium dokumentacji:	Projekt Budowlany	
Nazwa rysunku:	Przekroje konstrukcyjne	
Projektant:	mgr inż. Piotr Przybylski nr uprawnień budowlanych: KUP/0046/POOD/04	Podpis: <i>Przybylski P.</i>
Asystent Projektanta:	Maciej Zarywczynski	Podpis: <i>Zarywczynski M.</i>
18.08.2016 r.	Skala: 1:50	Branża: Drogową
		Nr Rysunku: 3.2