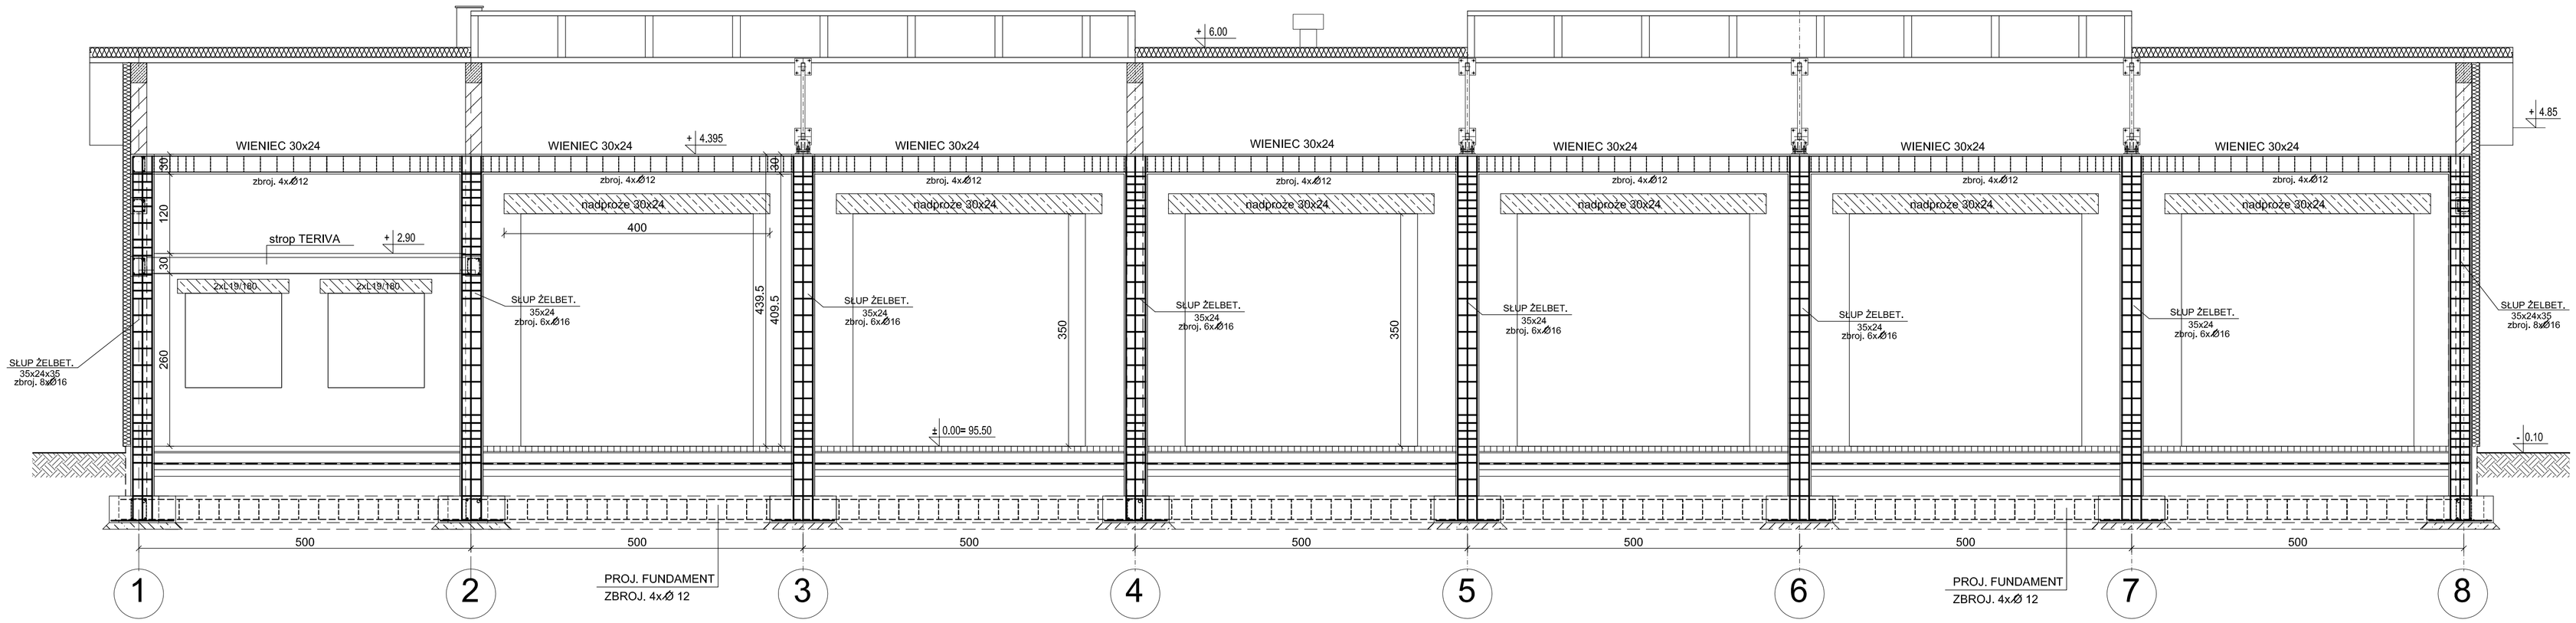


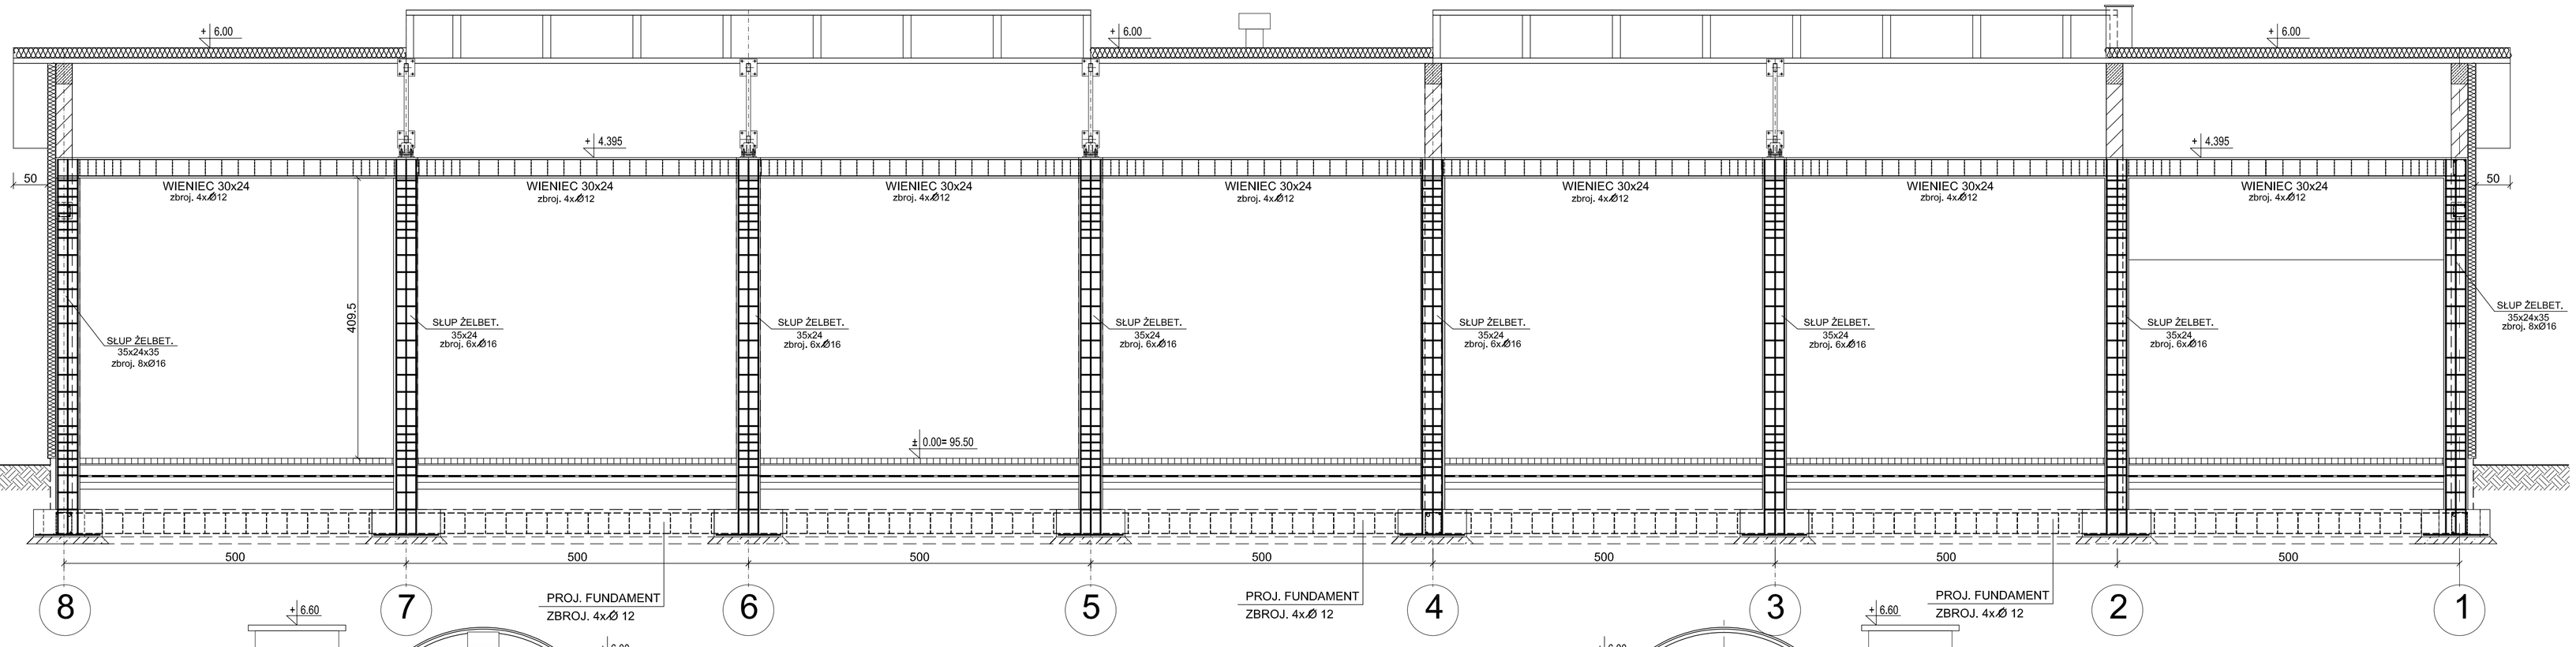


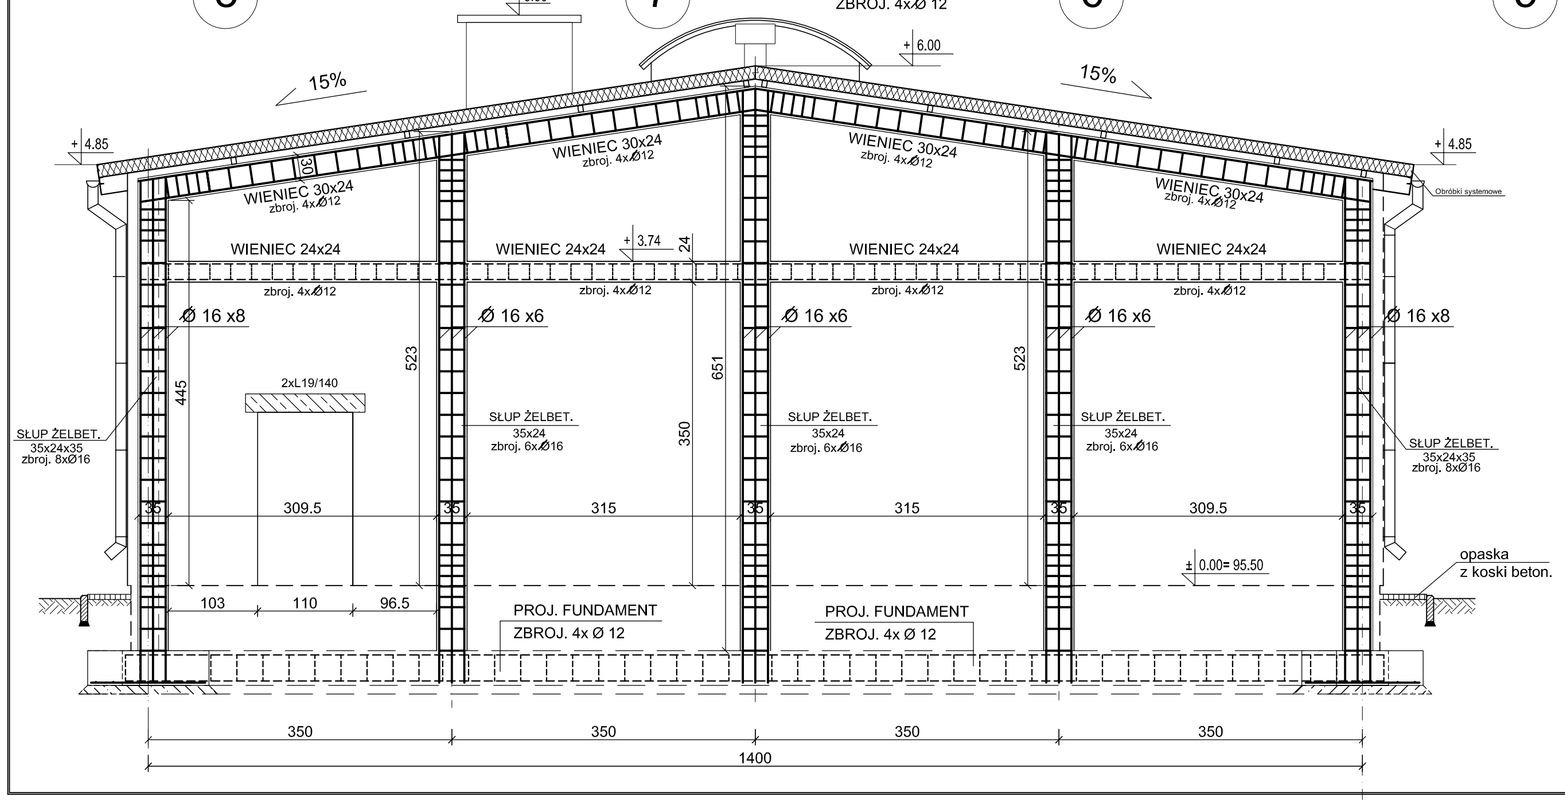


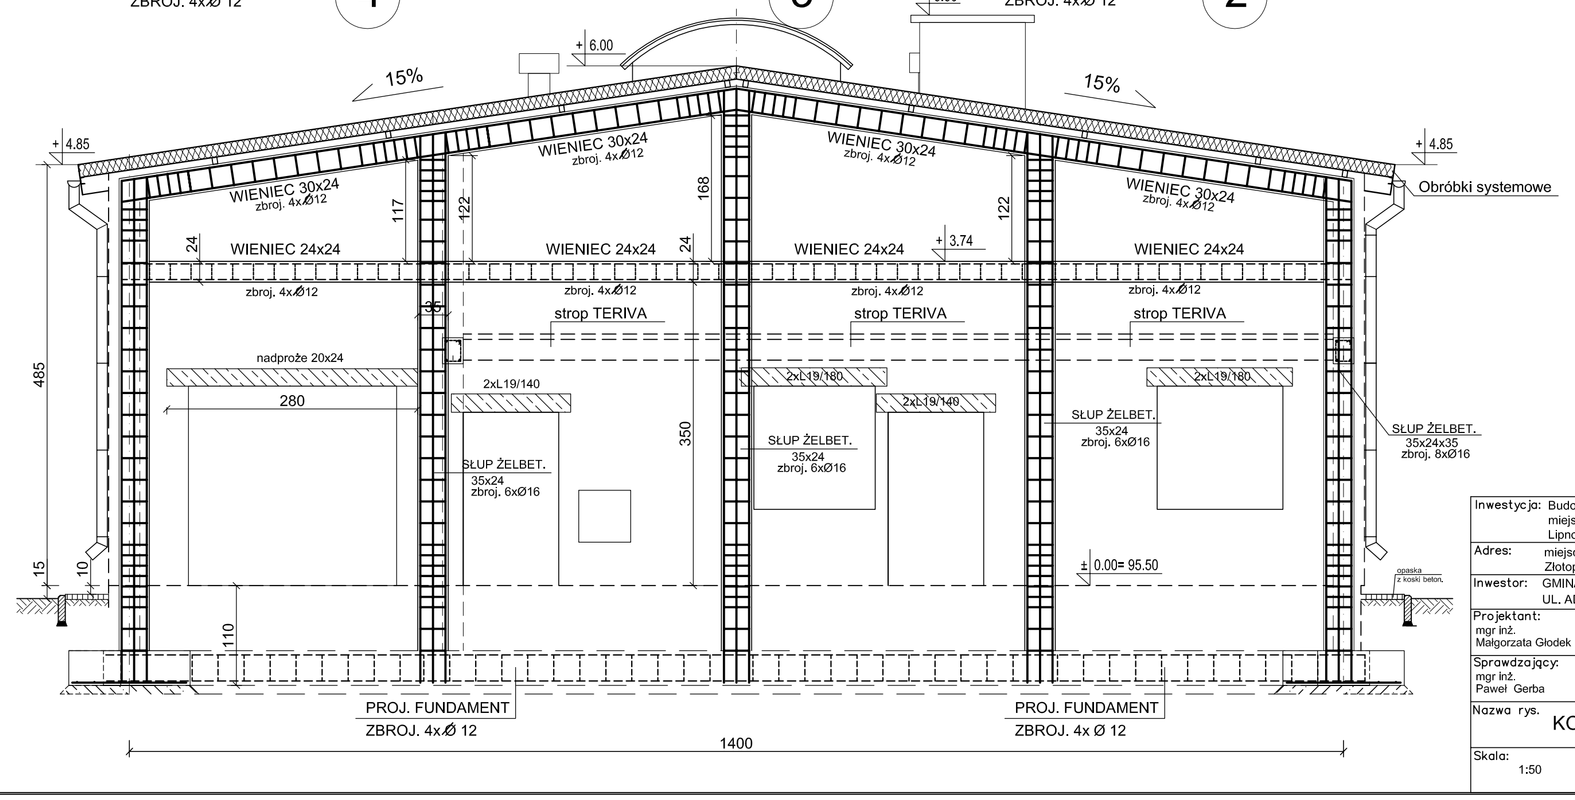


# STAL AIII 34GS
# A 0 StOS
# BETON C 20/25

| | | |
|---|---|---|
| Inwestycja: | Budowa Punktu Selektywnej Zbiórki Odpadów Komunalnych w miejscowości Złotopole - działka nr 181/5,181/6,181/7, gm. Lipno | |
| Adres: | miejscowość Złotopole - działka nr 181/5,181/6,181/7 (obręb ewid. Złotopole) gmina Lipno | |
| Inwestor: | GMINA LIPNO<br>UL. ADAMA MICKIEWICZA , 87-600 LIPNO | |
| Projektant:<br>mgr inż.<br>Małgorzata Głodek | upr. nr<br>UAN-NB-8386-5/96/87/Wk<br>spec. konstrykcyjno-budowlanej | Podpis: |
| Sprawdzający:<br>mgr inż.<br>Paweł Gerba | upr. nr<br>KUP/0105/PWOK/14<br>spec. konstrykcyjno-budowlanej | Podpis: |
| Nazwa rys. | KONSTRUKCJA ŚCIAN | |
| Skala: 1:50 | Data: 15.11.2016 | Nr rys. 10 |