




WYKONAĆ - 4SZT.
4SZT. LUSTRANE ODBICIE

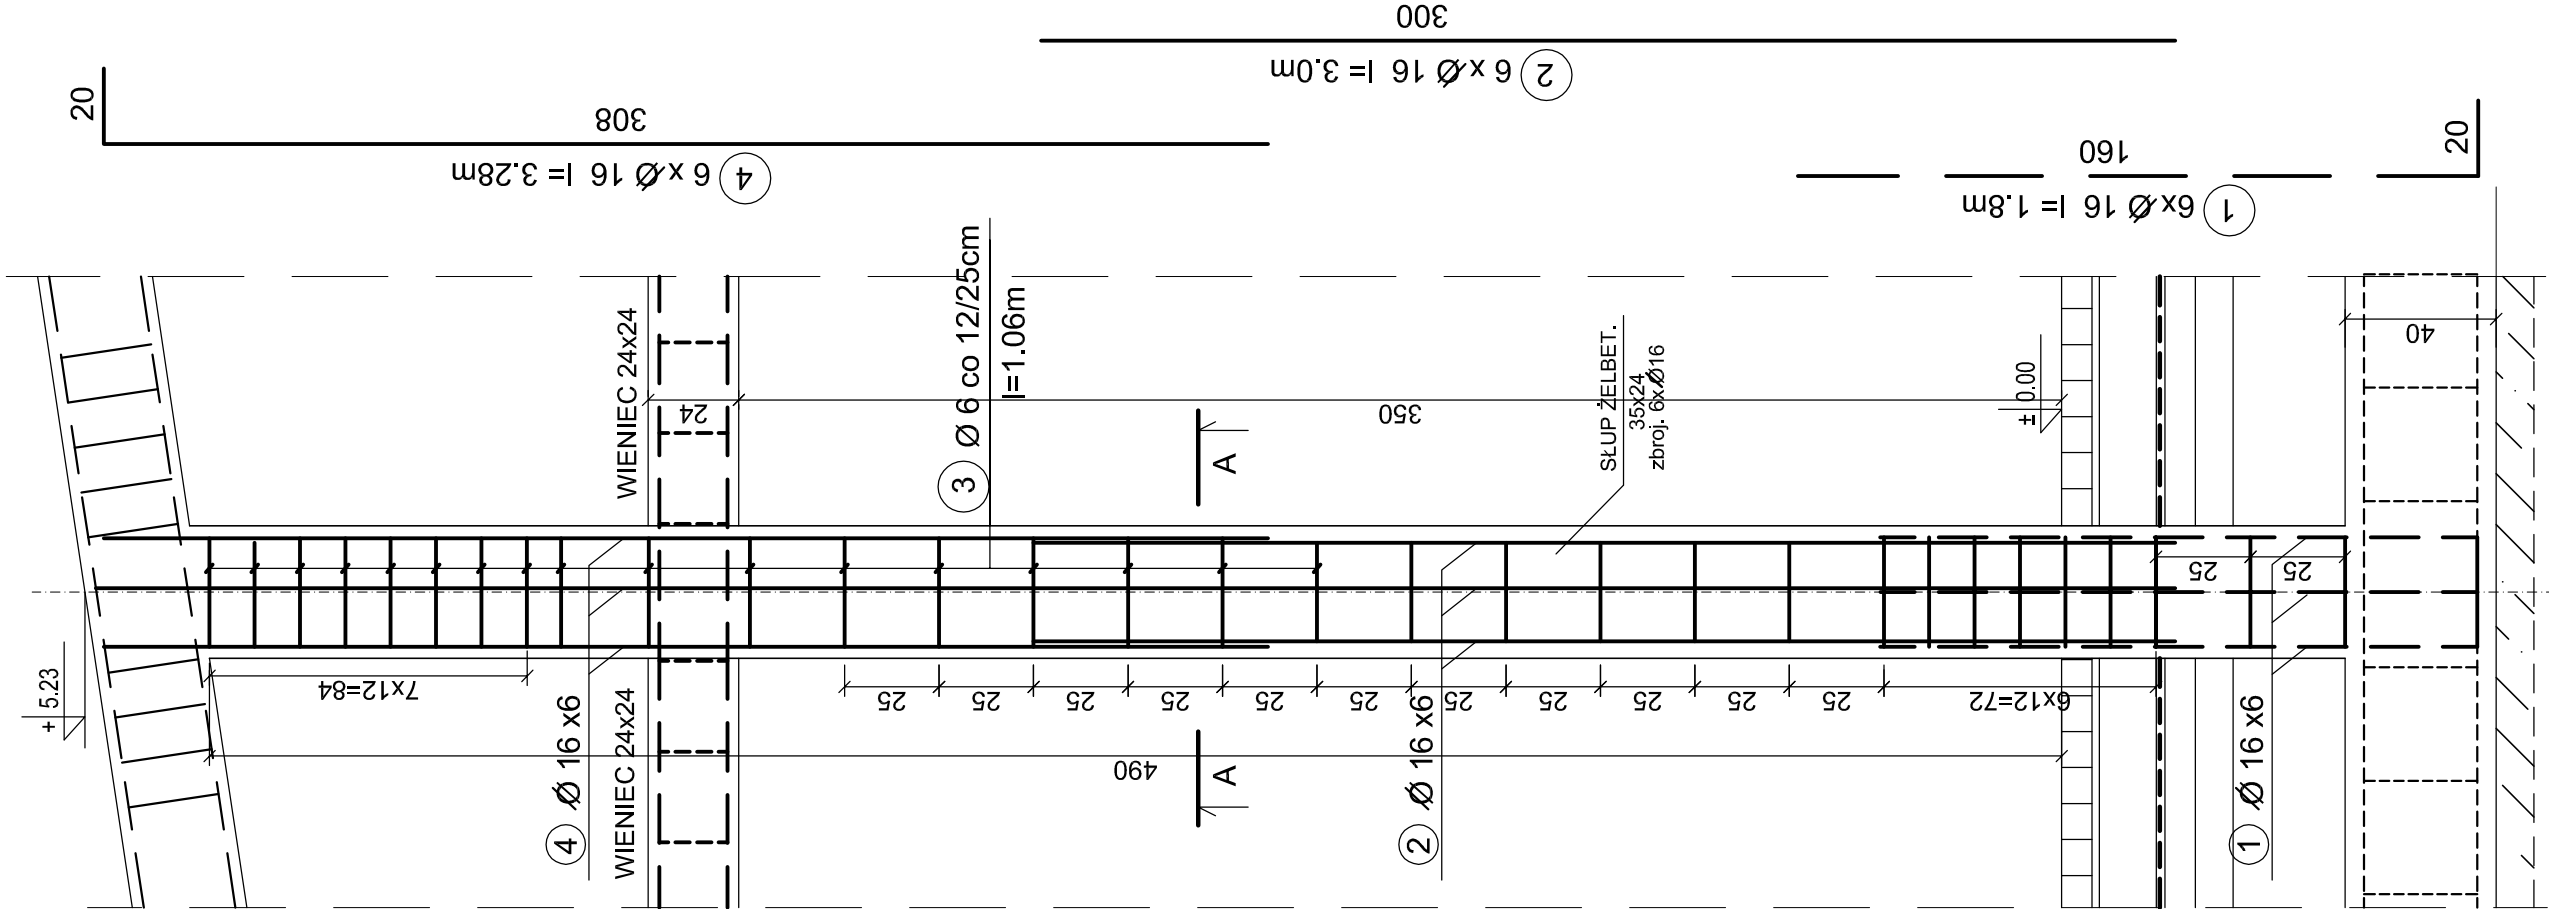


WYKONAĆ - 4SZT.
4SZT. LUSTRANE ODBICIE

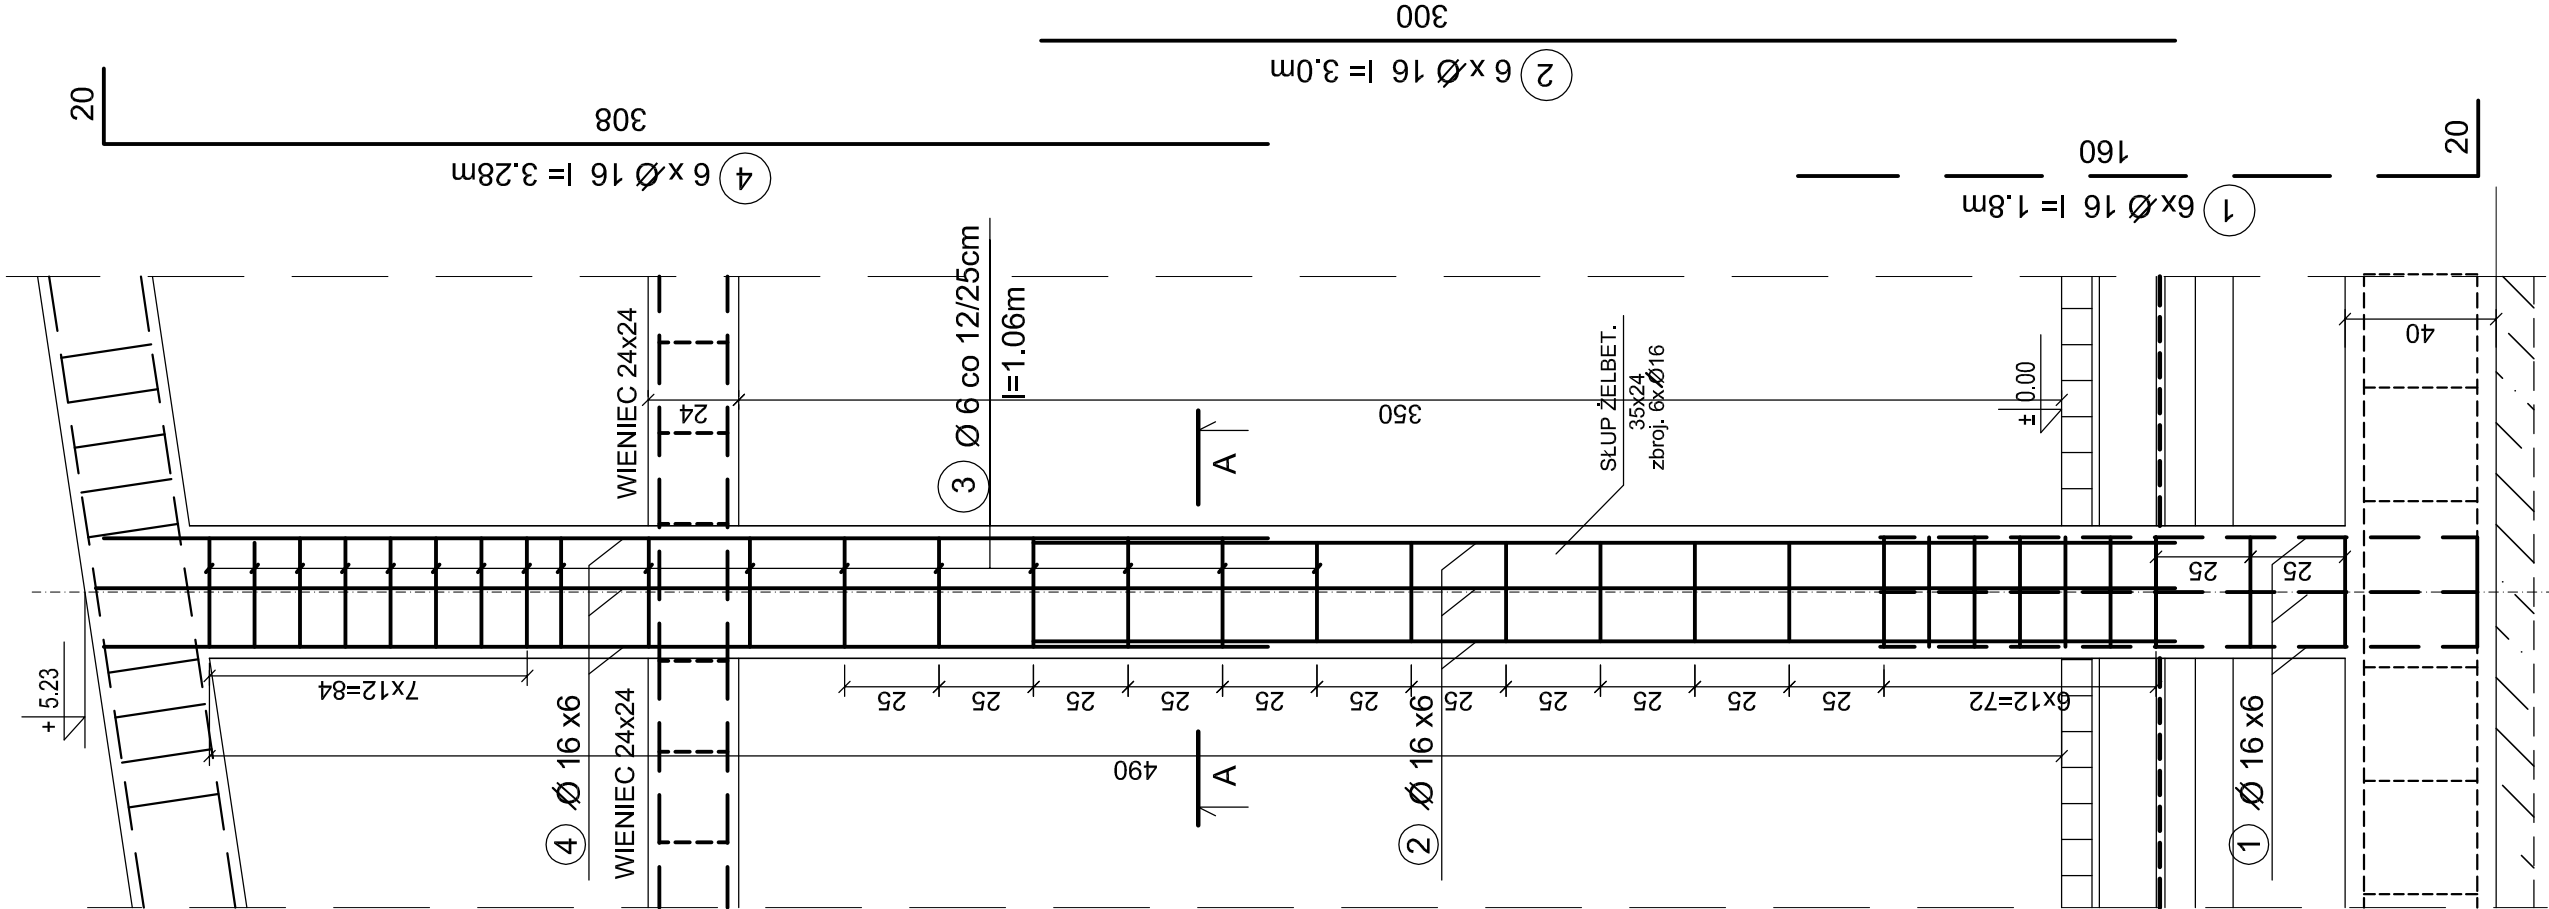


WYKONAĆ - 4SZT.

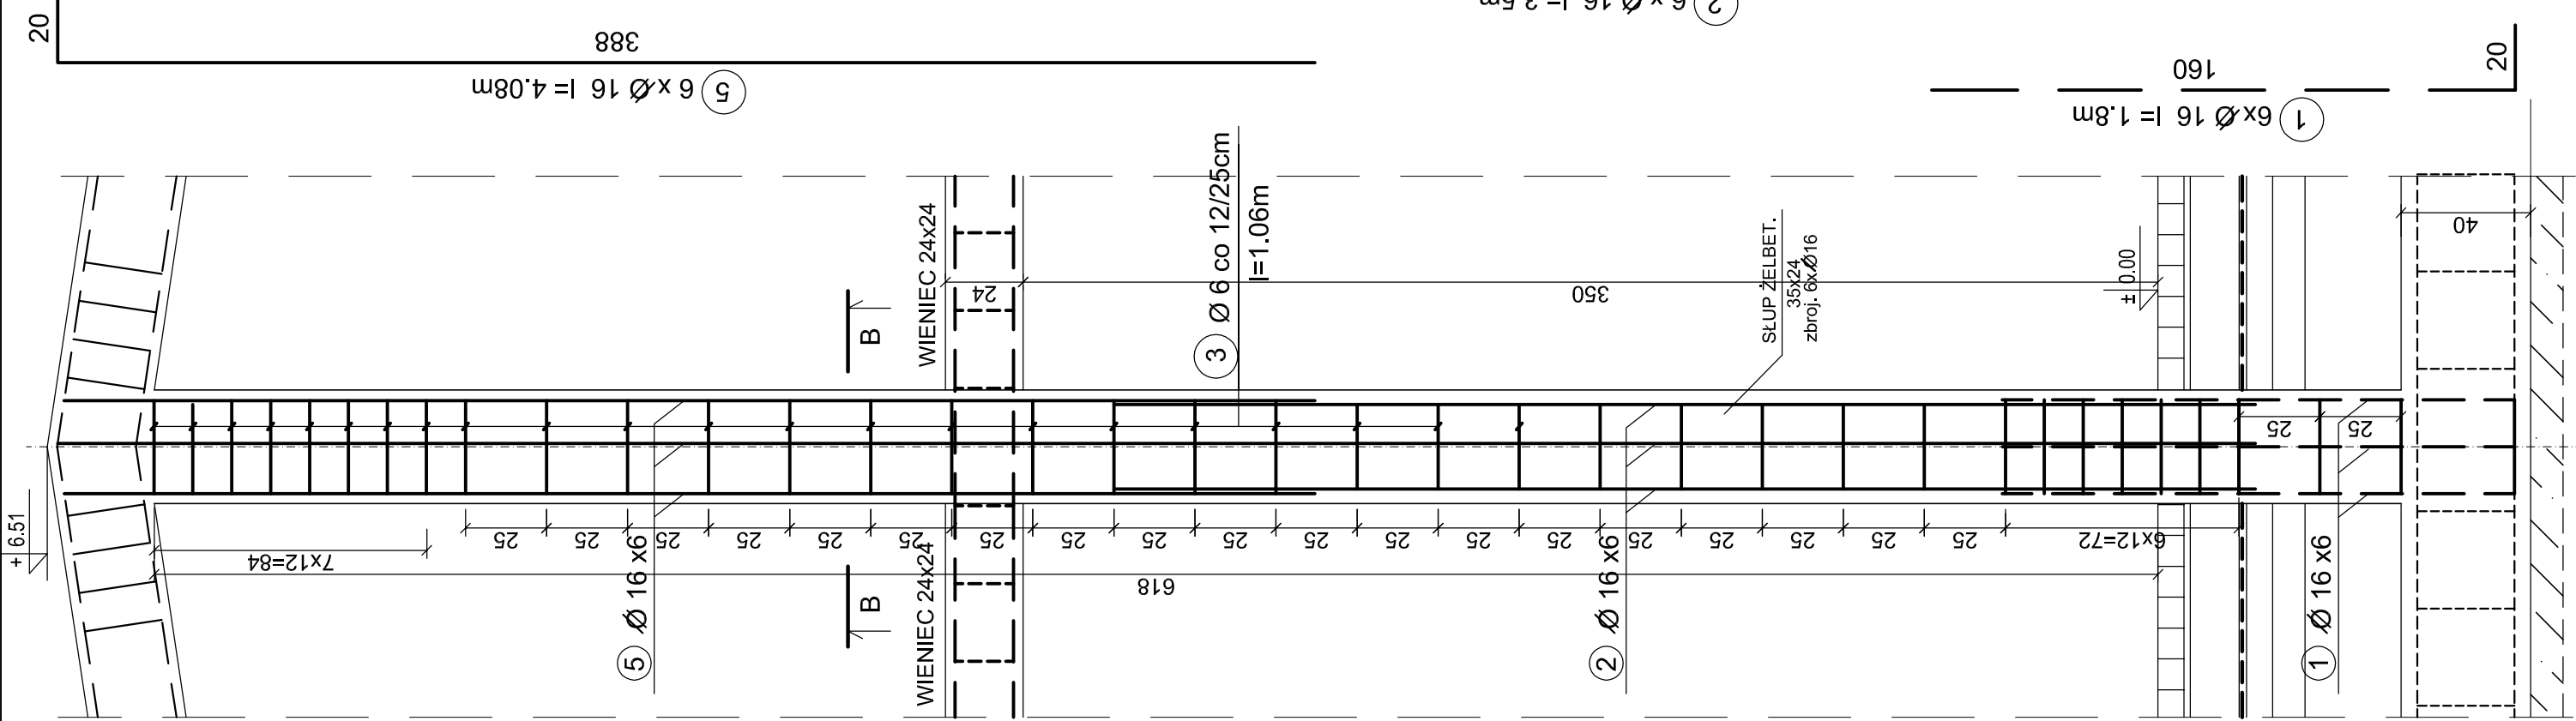

A - A
słup żelbet.
35x24

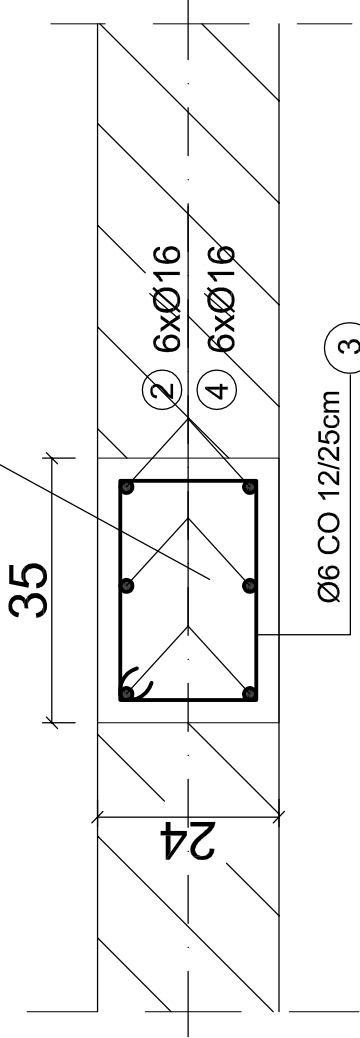

B - B
słup żelbet.
35x24

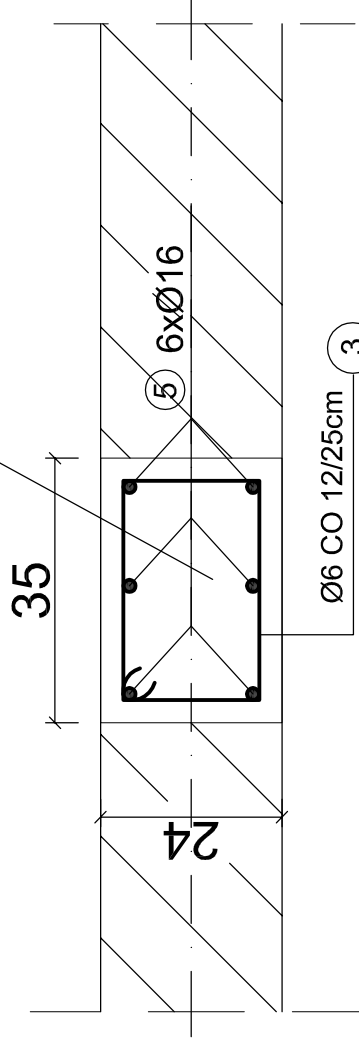

STAL AIII 34GS
A 0 StOS
BETON C 20/25

Inwestycje:	Budowa Punktu Selektywnej Zbiórki Odpadów Komunalnych w Lipno
Adres:	mięscowości Złotopole - działka nr 181/5, 181/6, 181/7, gm. Złotopole
Inwestor:	GMINA LIPNO
Projektant:	upr. nr UAN-16-838-5/96/87Nk mgr inż. Małgorzata Głodek
Sprawdzający:	upr. nr KUP/0105/PWOK/14 mgr inż. Paweł Gerba
Nazwa rys.	KONSTRUKCJA SŁUPA ŻELBETOWEGO 35 x 24 - ŚCIANY BOCZNE I WEWNĘTRZNE
Skala:	1:20
Data:	15.11.2016
Nr rys.	13