


STAL S235
ELEKTRODY ER 146
NOŚNOŚĆ ŚRUB - KONSTRUKCJA GŁÓWNA
KL. 8.8
PODKONSTRUKCJE KL. 5.6
ZABEZPIECZENIE ANTYKOROZYJNE - FARBAMI
POLIURETANOWYMI GR. min. 220 MIKRONÓW
WYKONAĆ 4 SZT.

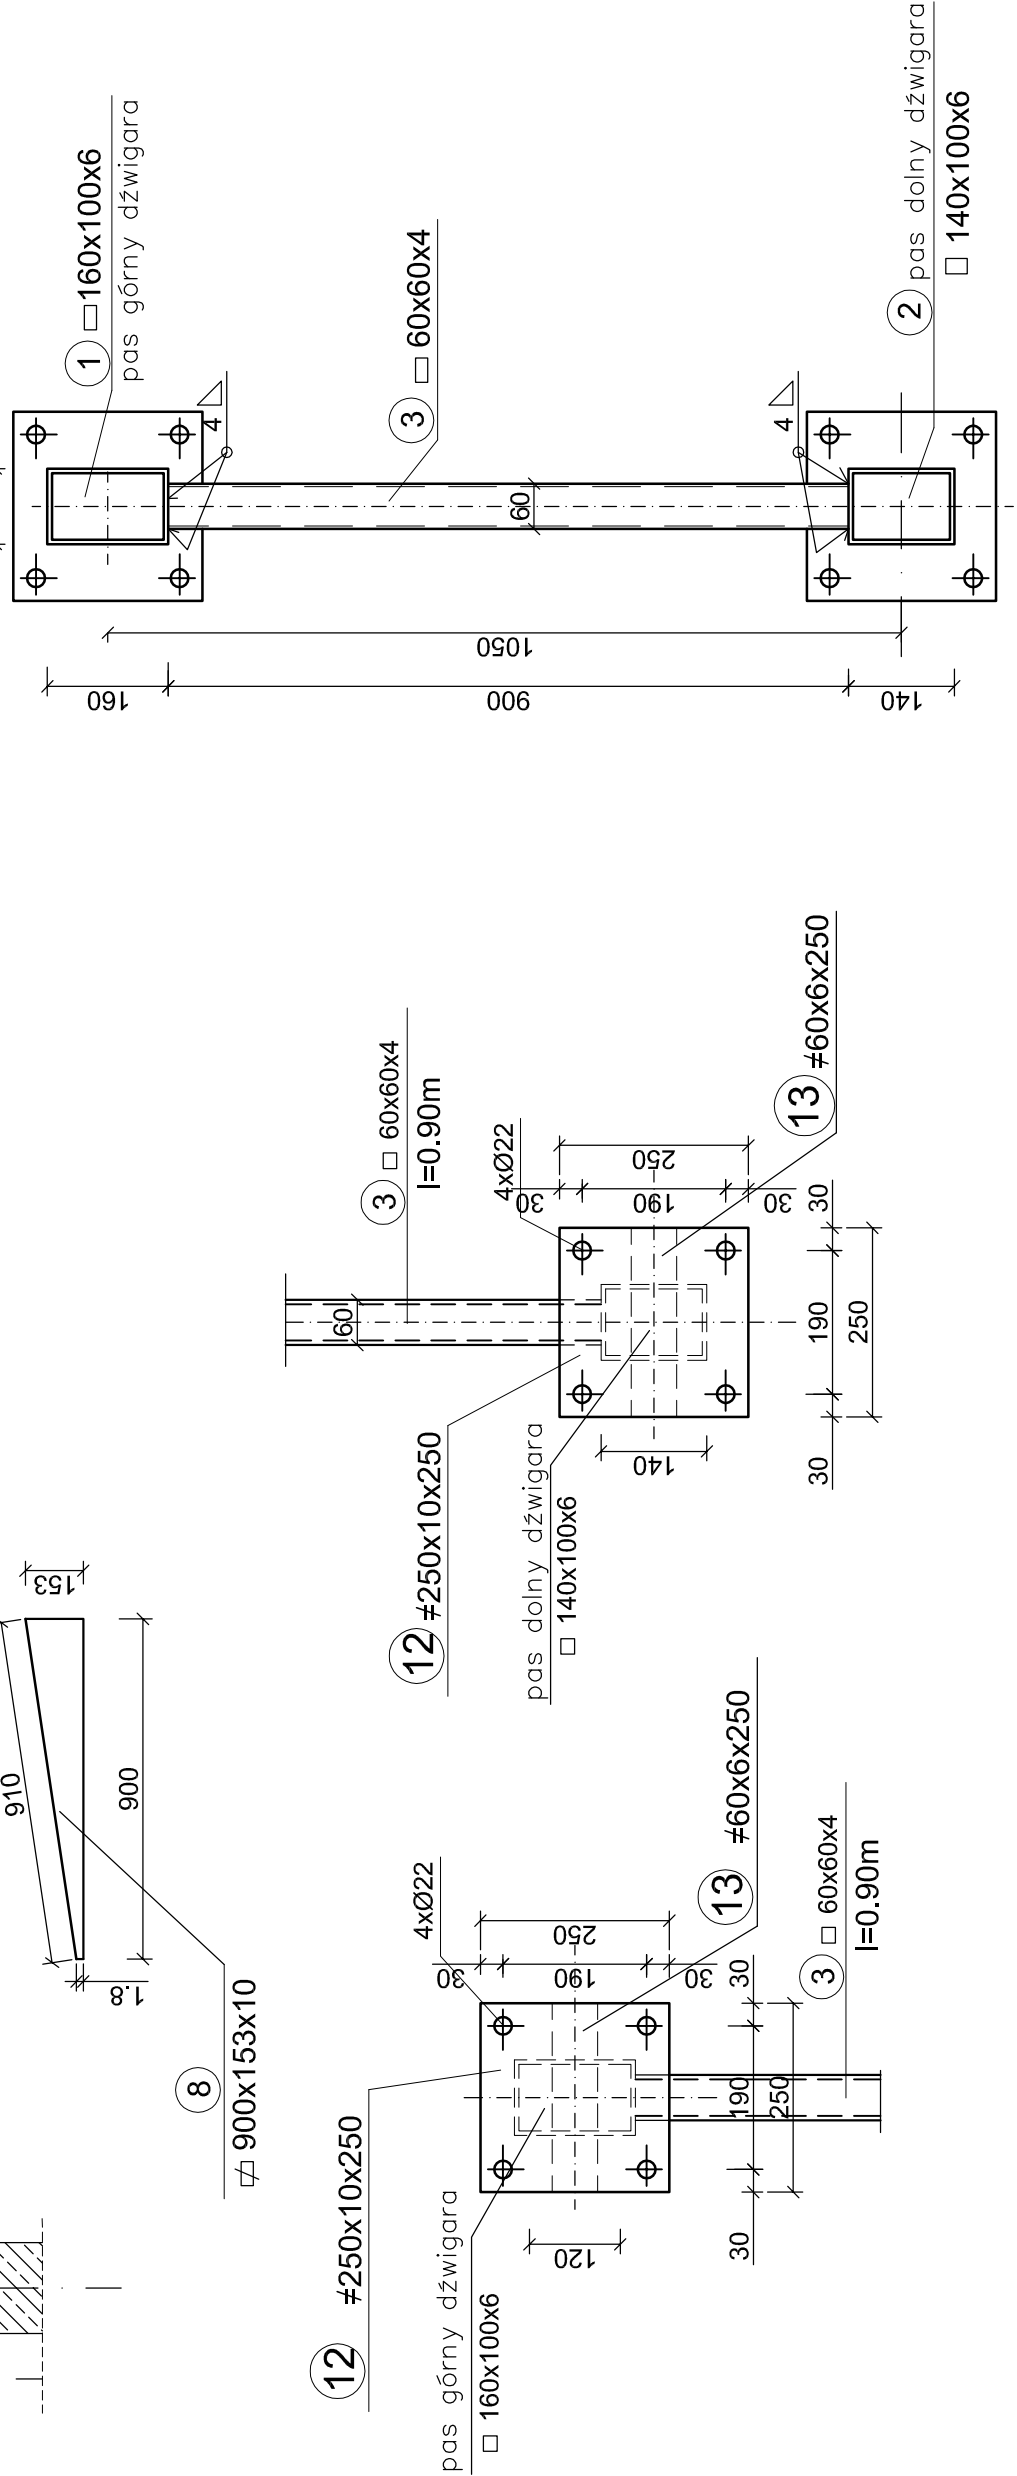

Inwestycja: Budowa Punktu Selektywnej Zbiórki Odpadów Komunalnych w miejscowości Złotopole - działka nr 181/5, 181/6, 181/7, gm. Lipno	
Adres:	miejscowość: Złotopole - działka nr 181/5, 181/6, 181/7 (obręb ewid. Lipno)
Investor:	GMINA LIPNO UL. ADAMA MICKIEWICZA . 87-600 LIPNO
Projektant:	mgr inż. UAN-NB-5386-59687Wk
mgr inż. Małgorzata Głodek	spec. konstrukcyjno-budowlanej
Sprawdzający:	mgr inż. KUP/0105PWOK/14
Paweł Gerba	spec. konstrukcyjno-budowlanej
Nazwa rys.	DŹWIGAR KRATOWY L=14.0m
Skala:	1:20
Data:	15.11.2016
Nr rys.	16