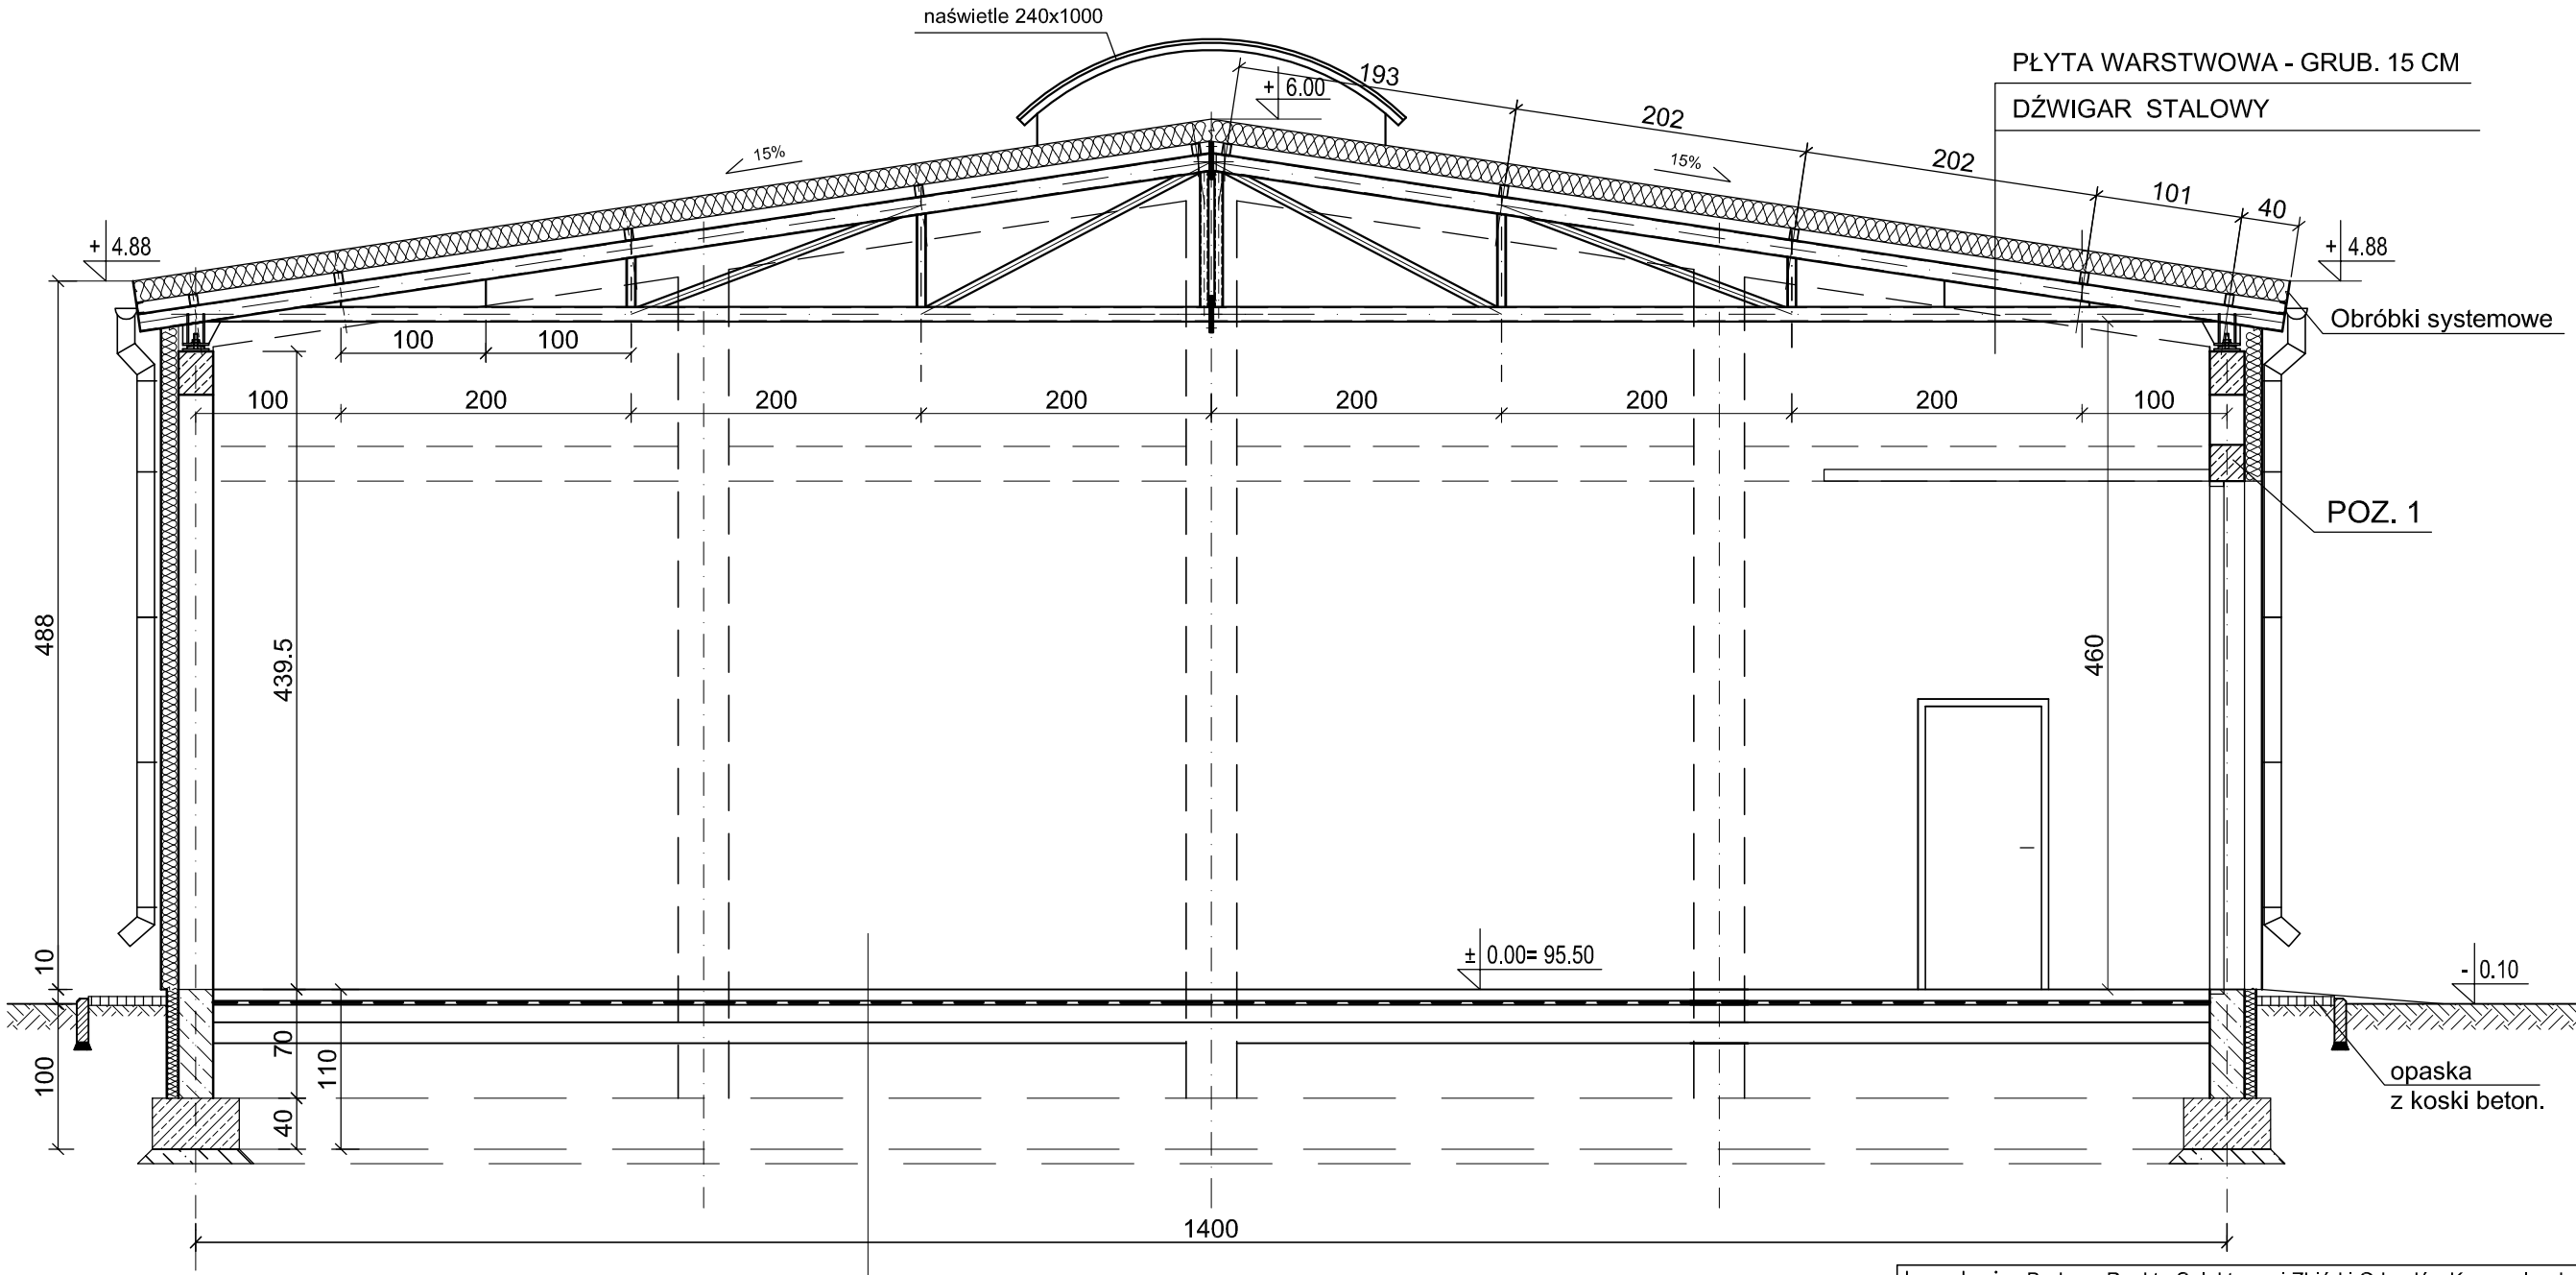

KOSTKA BETON. BEZFAZOWA GR 8 CM
PODSYPKA 2 cm
PODBUDOWA BETONOWA - 15cm
FOLIA
WARSTWA BETONU C 8/10 5 - 8 cm
W-WA ODCINAJĄCA Z PIASKU GRUB. 10cm
SPROFILOWANE ZAGĘSZCZONE PODŁOŻE

Inwestycja: Budowa Punktu Selektywnej Zbiórki Odpadów Komunalnych w miejscowości Złotopole - działka nr 181/5,181/6,181/7, gm. Lipno		
Adres: miejscowość Złotopole - działka nr 181/5,181/6,181/7 (obręb ewid. Złotopole) gmina Lipno		
Inwestor: GMINA LIPNO UL. ADAMA MICKIEWICZA , 87-600 LIPNO		
Projektant: mgr inż.arch. Jarosław Pudliński	upr. nr UA-V-7342-5/84/92Wk spec. architektonicznej	Podpis:
Projektant: mgr inż. Małgorzata Głodek	upr. nr UAN-NB-8386-5/96/87Wk spec. konstrykcyjno-budowlanej	Podpis:
Sprawdzający: mgr inż. arch. Jolanta Stańczak	upr. nr UA-V-7342-5/103/94Wk spec. architektonicznej	Podpis:
Sprawdzający: mgr inż. Paweł Gerba	upr. nr KUP/0105/PWOK/14 spec. konstrykcyjno-budowlanej	Podpis:
Nazwa rys. PRZEKRÓJ PIONOWY A - A		
Skala: 1:50	Data: 15.11.2016	Nr rys. 3