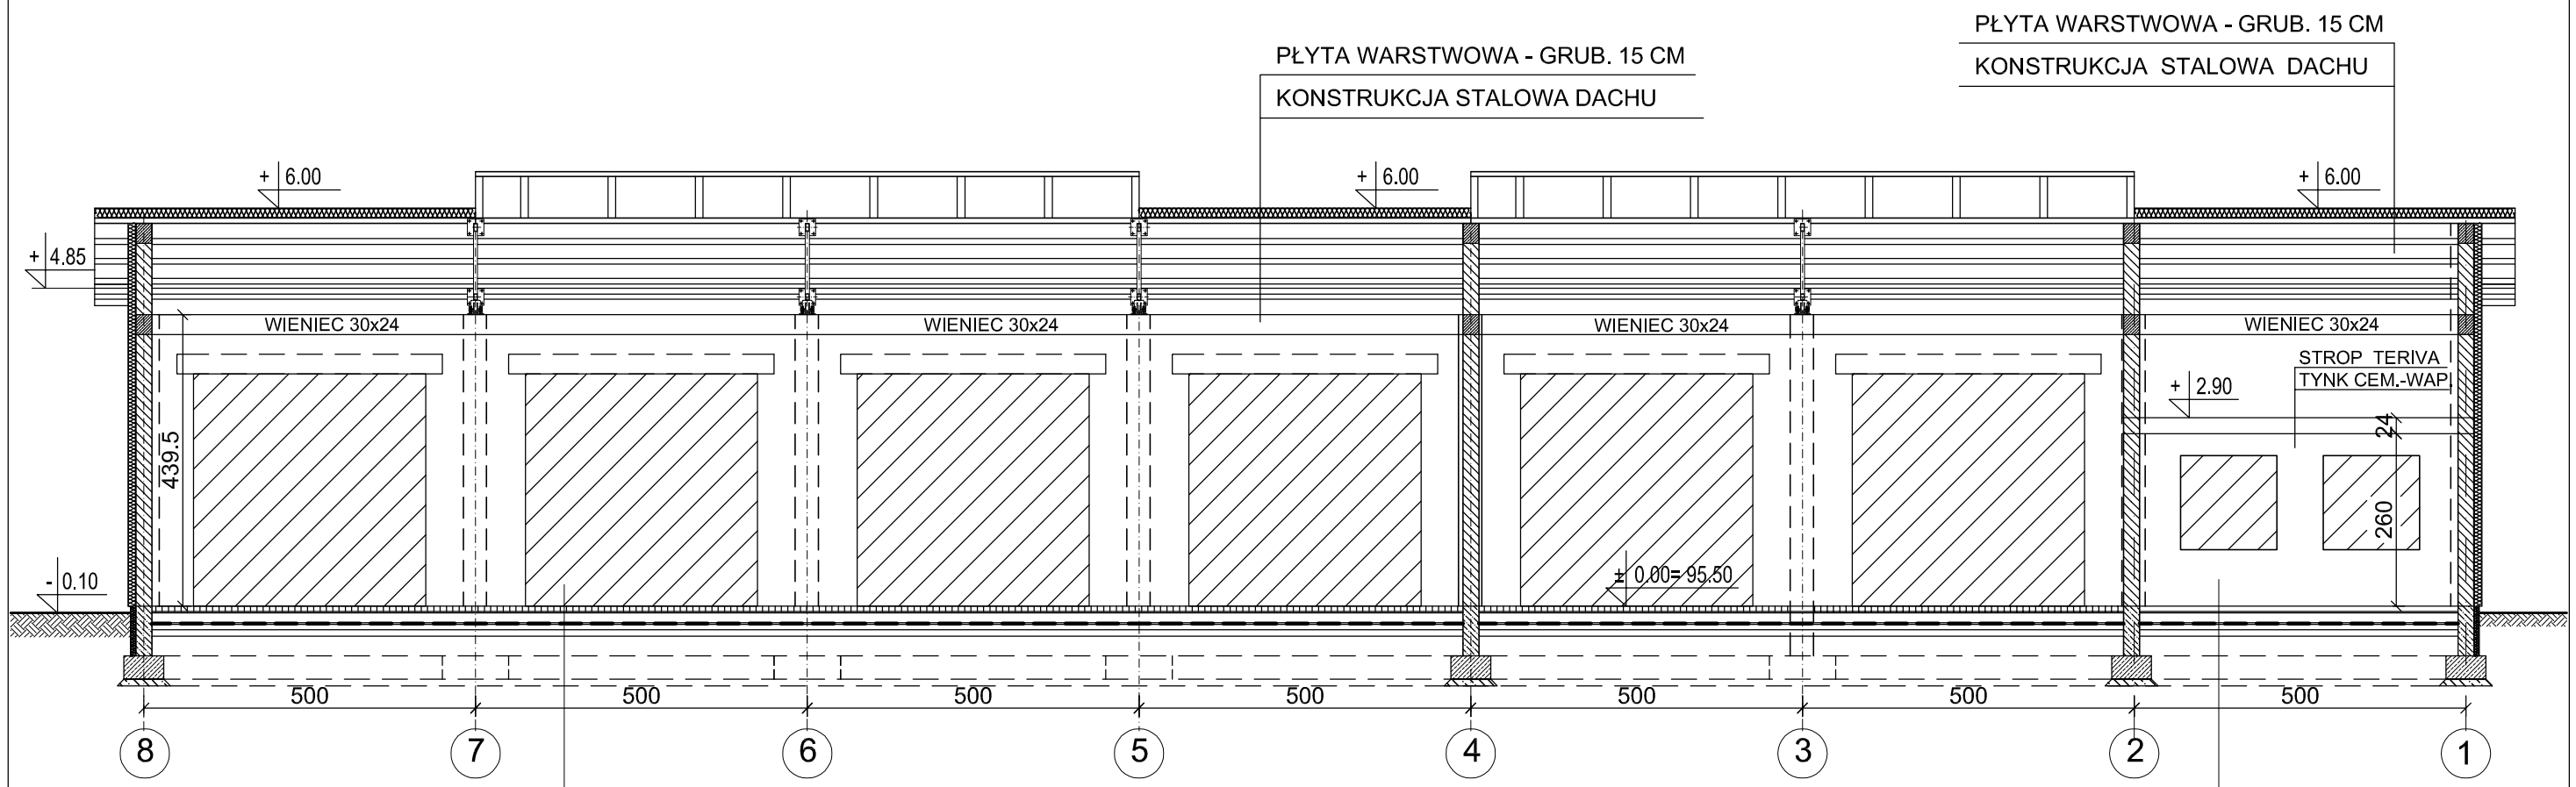


| |
|---|
| KOSTKA BETON. BEZFAZOWA GR 8 CM |
| PODSYPKA 2 cm |
| PODBUDOWA BETONOWA - 15cm |
| FOLIA |
| WARSTWA BETONU C 8/10 5 - 8 cm |
| W-WA ODCINAJĄCA Z PIASKU GRUB. 10cm |
| SPROFILOWANE ZAGĘSZCZONE PODŁOŻE |

| |
|---|
| GRES |
| PODBUDOWA BETONOWA - 10cm |
| FOLIA |
| WARSTWA BETONU C 8/10 5 - 8 cm |
| W-WA ODCINAJĄCA Z PIASKU GRUB. 10cm |
| SPROFILOWANE ZAGĘSZCZONE PODŁOŻE |

| | | |
|---|---|---|
| Inwestycja: Budowa Punktu Selektywnej Zbiórki Odpadów Komunalnych w miejscowości Złotopole - działka nr 181/5,181/6,181/7, gm. Lipno | | |
| Adres: miejscowość Złotopole - działka nr 181/5,181/6,181/7 (obręb ewid. Złotopole) gmina Lipno | | |
| Inwestor: GMINA LIPNO<br>UL. ADAMA MICKIEWICZA , 87-600 LIPNO | | |
| Projektant:<br>mgr inż.arch.<br>Jarosław Pudliński | upr. nr<br>UA-V-7342-5/84/92Wk<br>spec. architektonicznej | Podpis: |
| Projektant:<br>mgr inż.<br>Małgorzata Głodek | upr. nr<br>UAN-NB-8386-5/96/87Wk<br>spec. konstrykcyjno-budowlanej | Podpis: |
| Sprawdzający:<br>mgr inż. arch.<br>Jolanta Stańczak | upr. nr<br>UA-V-7342-5/103/94Wk<br>spec. architektonicznej | Podpis: |
| Sprawdzający:<br>mgr inż.<br>Paweł Gerba | upr. nr<br>KUP/0105/PWOK/14<br>spec. konstrykcyjno-budowlanej | Podpis: |
| Nazwa rys. PRZEKRÓJ PIONOWY B - B | | |
| Skala: 1:50 | Data: 15.11.2016 | Nr rys. 4 |