




ELEWACJA PÓŁNOCNO -WSCHODNIA

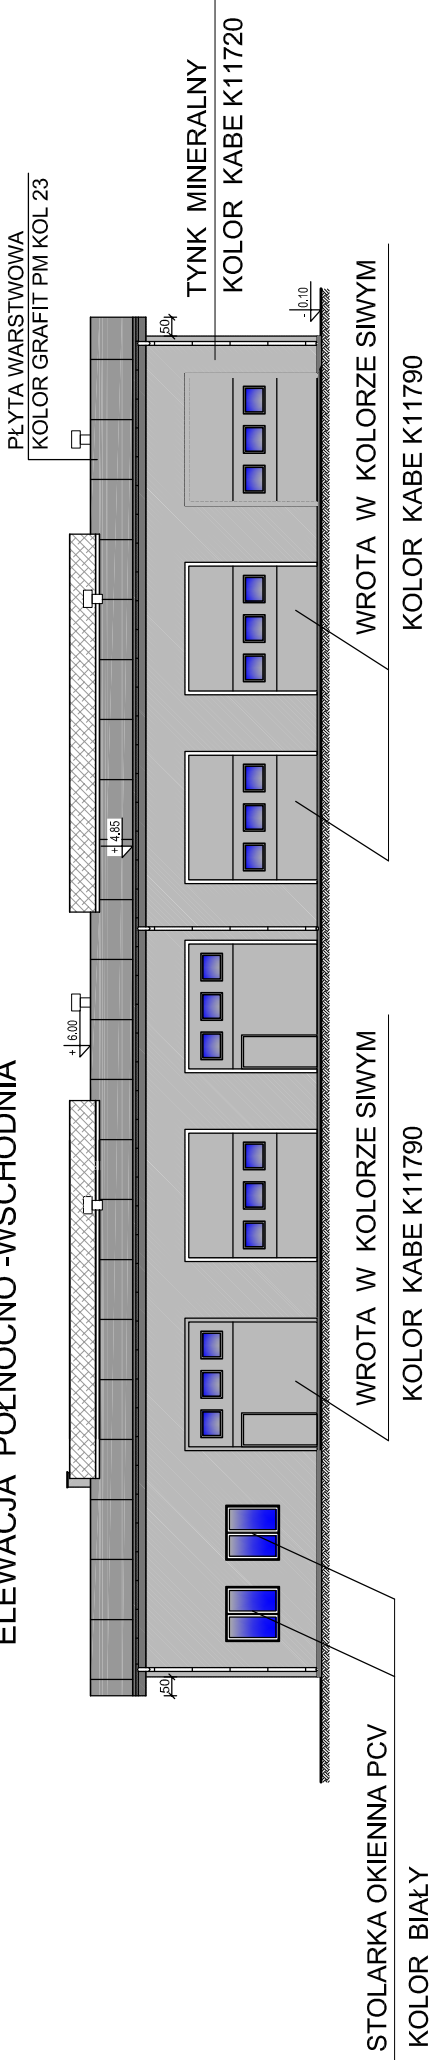


ELEWACJA POŁUDNIOWO -ZACHODNIA

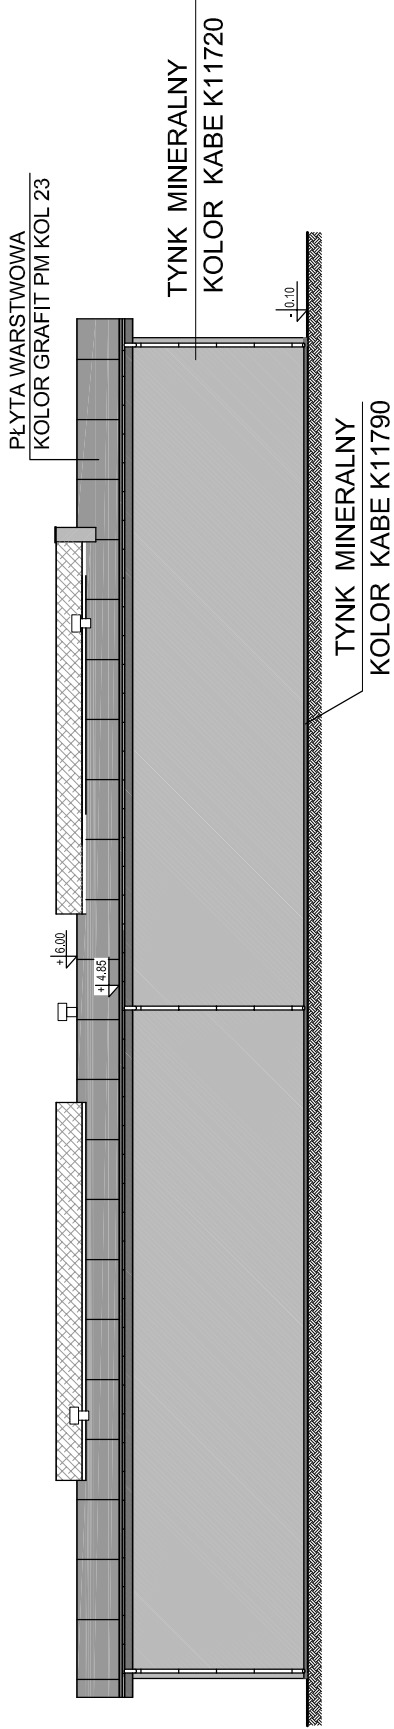

ELEWACJA POŁUDNIOWO -WSCHODNIA

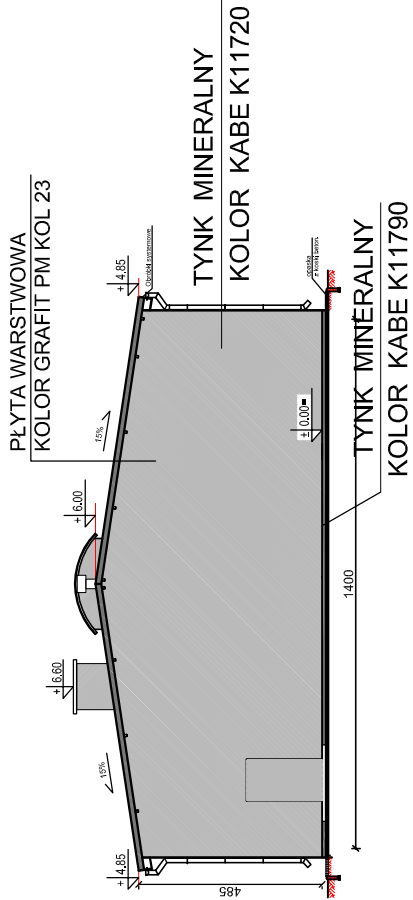

ELEWACJA PÓŁNOCNO -ZACHODNIA

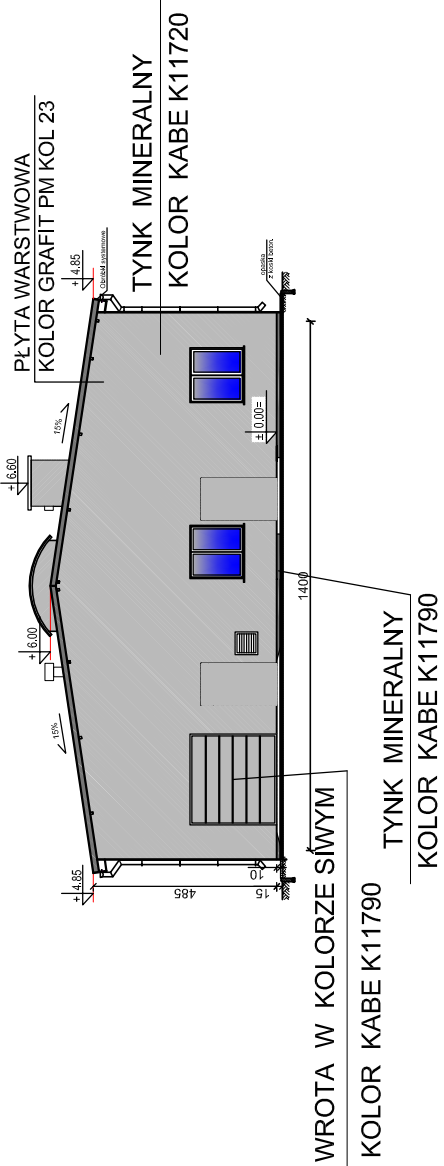

Inwestycja:	Budowa Punktu Selektywnej Zbiórki Odpadów Komunalnych w miejscowości Złotopole - działka nr 181/5,181/6,181/7, gm. Lipno		
Adres:	miejscowość Złotopole - działka nr 181/5,181/6,181/7 (obręb ewid. Lipno		
Inwestor:	GMINA LIPNO UL. ADAMA MICKIEWICZA , 87-600 LIPNO		
Projektant:	mgr inż.arch. Jarosław Pudłński	upr. nr UA-V-7342-5/84/92Wk spec. architektonicznej	Podpis:
Projektant:	mgr inż. Małgorzata Głodek	upr. nr UAN-NB-8386-5/96/87Wk spec. konstrukcyjno-budowlanej	Podpis:
Sprawdzający:	mgr inż. arch. Jolanta Stańczak	upr. nr UA-V-7342-5/103/94Wk spec. architektonicznej	Podpis:
Sprawdzający:	mgr inż. Paweł Gerba	upr. nr KUP/0105/IPWOK/14 spec. konstrukcyjno-budowlanej	Podpis:
Nazwa rys. ELEWACJE			
Skala:	1:200	Data:	15.11.2016
		Nr rys.	6