



PROFIL PODŁUŻNY PRZEWODU
TŁOCZ. TECHNOLOGICZNEGO
OCZYSZCZALNI ŚCIEKÓW KOMUNALNYCH
DLA miejsc. Radomice, gm. Lipno
ODC. : 3-6
SKALA 1:100/200

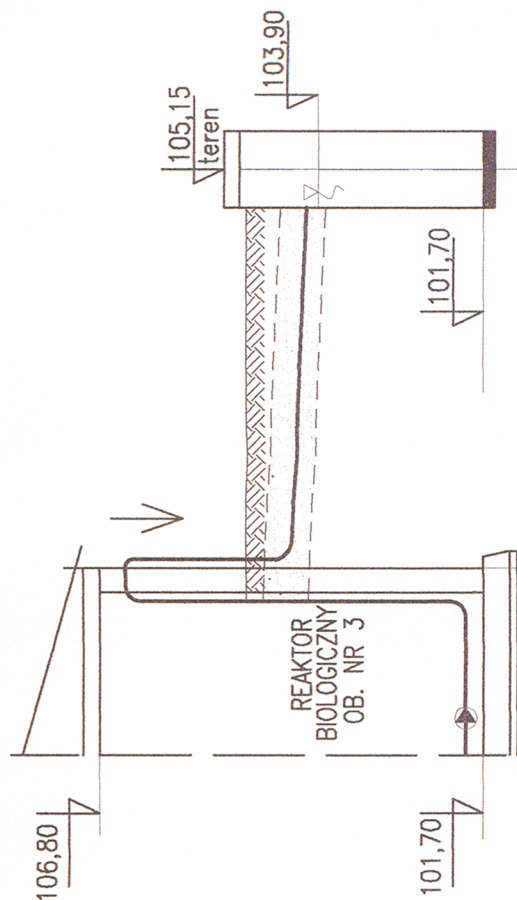

P.P.=+95,00 m n.p.m.

RZĘDNE TERENU	104,90	104,90
RZĘDNE OSI	104,05	104,29
GŁĘBOKOŚĆ WYKOPU (z podsypką 20cm)	1,05	0,81
SPADKI / DŁUGOŚCI	L=6,0	40‰
ŚREDNICE / MATERIAŁ	Ø 110 PVC-U	
ODLEGŁOŚCI	6,00	0,00
OZNACZENIA		

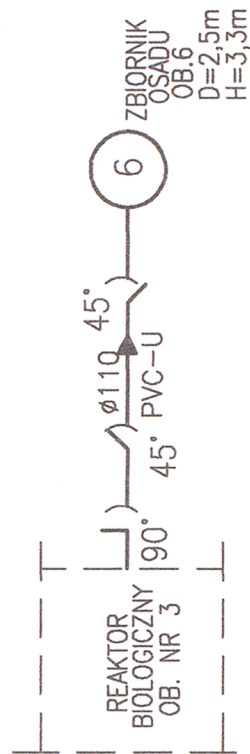

PRYWATNE PRZEDSIĘBIORSTWO BUDOWLANE "BUDEX" Euzebiusz Czuryło	
OBIEKT 14-500 BRANIEWO PLAC JÓZEFA PIŁSUDSKIEGO 2	NR RYS. 7
OCZYSZCZALNIA ŚCIEKÓW DLA m.Radomice gm. Lipno	
RODZAJ PRACY	SKALA 1:100/200
P.B. PRZEWODÓW MIĘDZYOBIEKTOWYCH KANALIZACJI SANITARNEJ	
OPRACOWAŁ inż. IRENEUSZ CIŚZAK upr. nr 250/EL/79	PODPIS
SPRAWDZIŁ inż. JERZY MAJEWSKI upr. nr 159/Łm/72	PODPIS
DATA 09.2009	