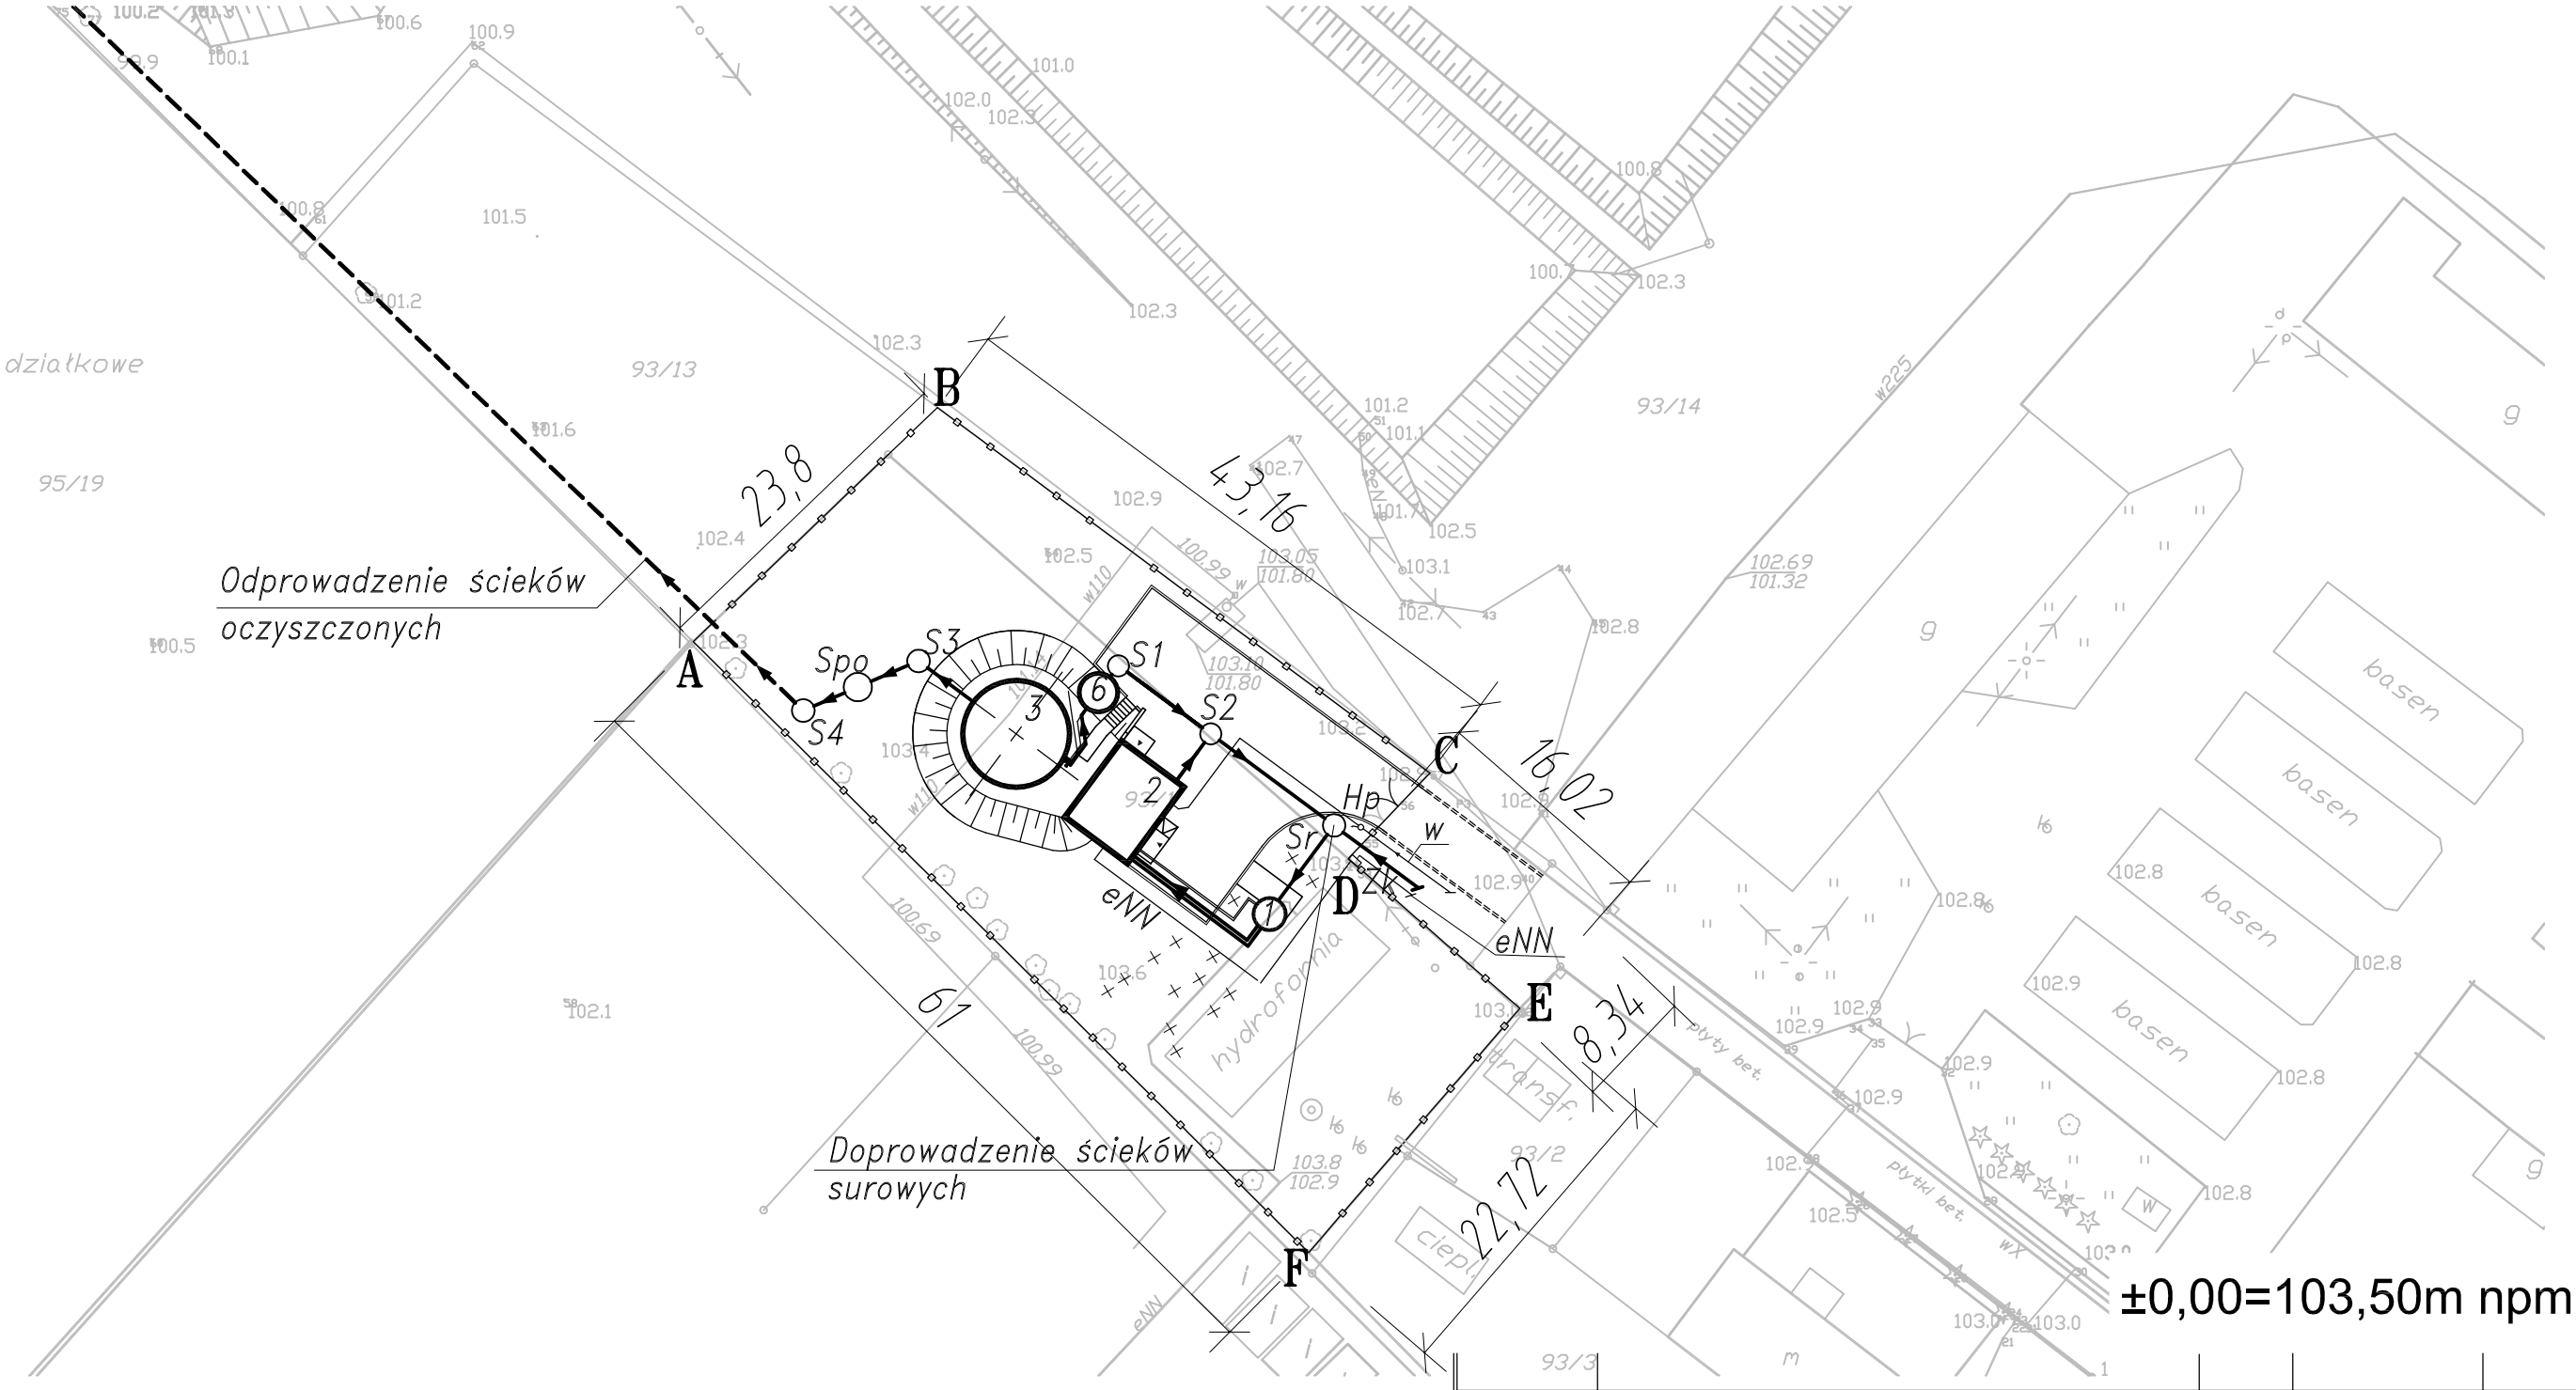

±0,00=103,50m npm

LEGENDA

1 – POMPOWNIA ŚCIEKÓW SUROWYCH
2 – POMIESZCZENIA TECHNICZNE
3 – REAKTOR BIOLOGICZNY
6 – ZBIORNIK OSADU
S1,S4– STUDNIE KANALIZACYJNE
Spo– STUDNIA POMIAROWA ŚCIEKÓW OCZYSZCZONYCH
Hp – HYDRANT PRZECIWPOŻAROWY
Zk – ZŁĄCZE KABLOWE
A,B,C,D,E,F – OGRODZENIE OCZYSZCZALNI

Pow. działki – 1530 m kw.
Pow. utwardzona – 250m kw.

UWAGA:
Rysunek poglądowy.
Układ obiektów, sieci i dróg, oświetlenie terenu, oraz rzędne terenowe wg projektu zagospodarowania terenu

UWAGA: Rysunek opracowano według warunków technologicznych firmy BIO–TECH

Zmiany:	Opis	Data	Nazwisko	Podpis

Obiekt:
OCZYSZCZALNIA ŚCIEKÓW
w m. RADOMICE, gm. LIPNO
Branża: ZAGOSPODAROWANIE

Indeks	Data	Rys. Nr R00
00	02.07.2009	P 03.160.09
Faza	Skala	
KC	1:500	ZG10.00

Rysunek:
PLAN ZAGOSPODAROWANIA TERENU

	Imię i Nazwisko	Nr uprawnień	Podpis
Projektował:	mgr inż. arch. Zbigniew Krzywiec	350/OL/73	
	inż. Stanisław Kutowski	180/EL/78	
Opracował:	Dariusz Kondro		
Sprawdził:	mgr inż. arch. Alicja Szynwałd–Pitas	4806/Gd/91	
	inż. Andrzej Lasiński	70/EL/76	

PRYWATNE PRZEDSIĘBIORSTWO BUDOWLANE
»BUDEX« Euzebiusz Czuryło
14-500 BRANIEWO, Plac Piłsudskiego 2

KOPIA ROBOCZA