


BLOK OPOROWY DLA TRÓJNIKÓW

BLOK OPOROWY DLA ŁUKÓW

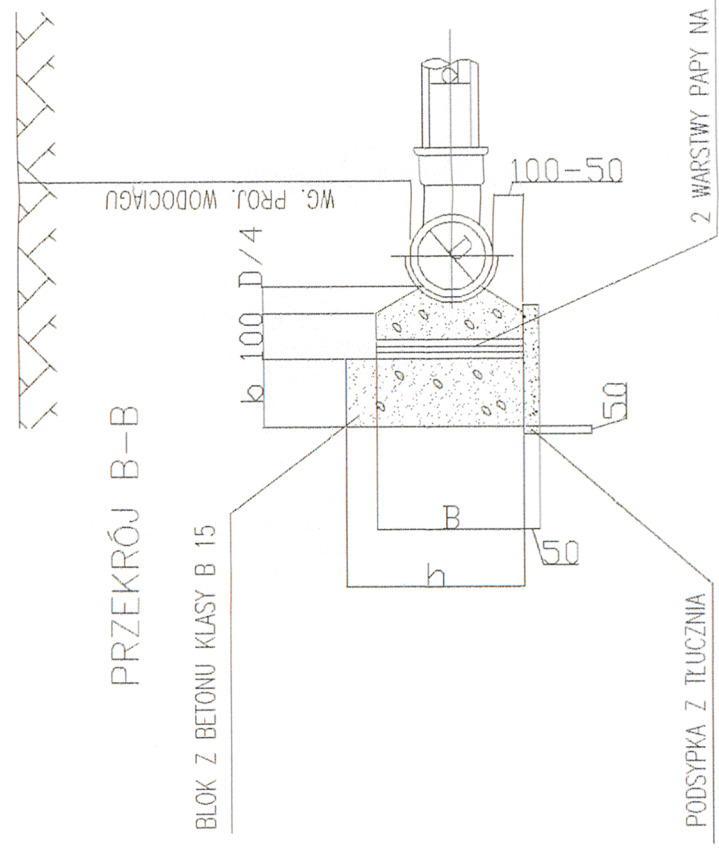

PRZEKRÓJ B-B

BLOK Z BETONU KLASY B 15

PODSYPKA Z TŁUCZNIKA


2 WARSTWY PAPY NA LEPIKU

PRZEKRÓJ A-A


BLOK Z BETONU KLASY B 15

PODSYPKA Z TŁUCZNIKA

2 WARSTWY PAPY NA LEPIKU

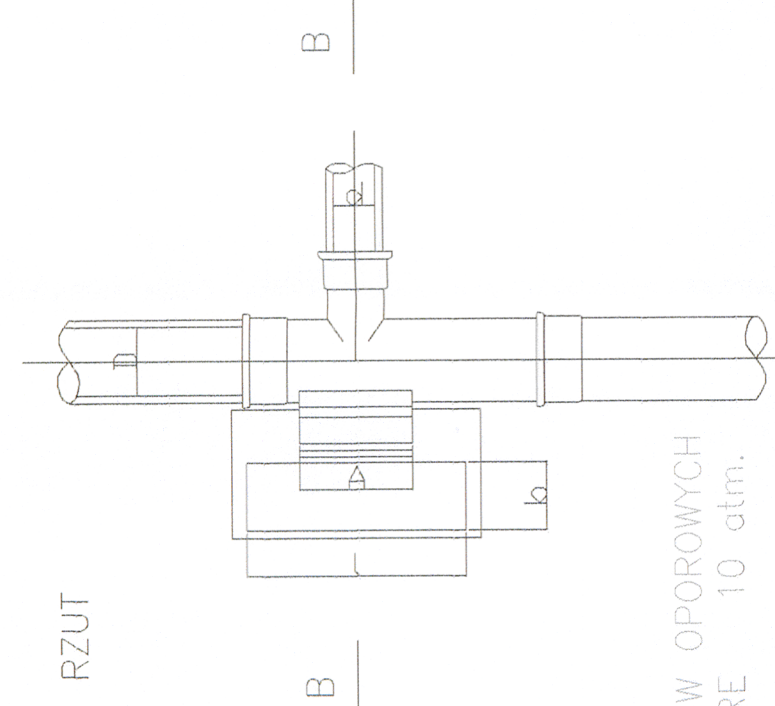

RZUT

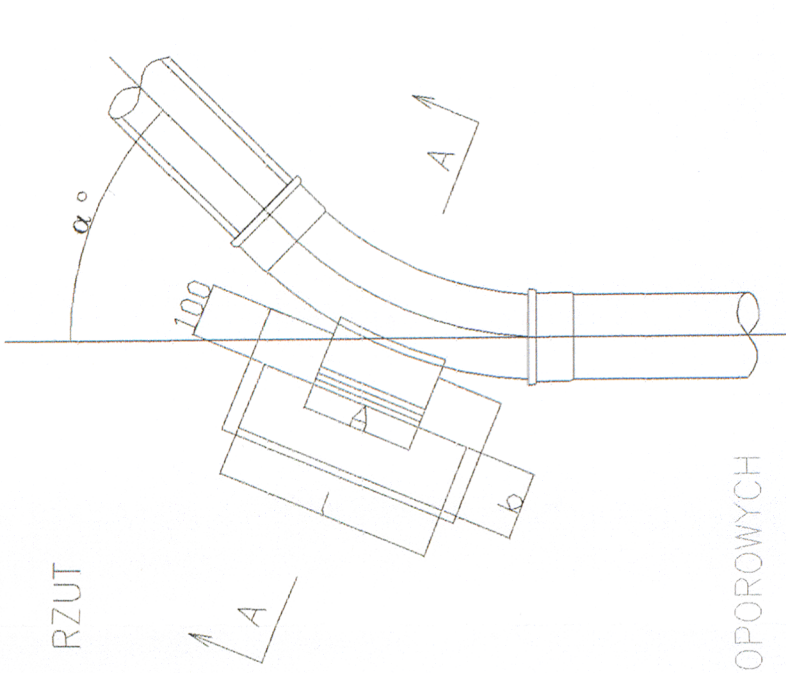

RZUT

WYMIARY BLOKÓW OPOROWYCH
GRUNTY MOKRE 10 atm.

ŚREDNICE NOMINALNE TRÓJNIKÓW	A mm	B mm	CIŚNIENIE PRÓBNE 10 ATM		
			h mm	l mm	b mm
300/150	400	200	500	800	300
200/150	300	200	300	500	250
150/150	300	200	300	500	250
300/100	400	200	500	800	300
200/100	300	200	300	500	250
150/100	300	200	300	500	250
100/100	300	200	300	500	250
100/80	300	200	300	500	250
80/80	300	200	300	500	250

WYMIARY BLOKÓW OPOROWYCH

WEWN. ŚREDNICA D mm	KĄT ZŁĄCZANIA α°	A mm	B mm	CIŚNIENIE PRÓBNE 10 ATM		
				h mm	l mm	b mm
80-100	90	300	200	300	800	300
	45-60	300	200	300	500	300
	11-30	300	200	300	350	250
150	90	400	200	500	1000	250
	45	400	200	400	750	200
	11-30	400	200	400	750	200
	90	600	250	750	1600	350
	45	500	250	500	1200	200
	11-30	450	250	500	1000	200

PRYWATNE PRZEDSIĘBIORSTWO BUDOWLANE "BUDEX" Euzebiusz Czuryło 14-500 BRANIEWO PLAC JÓZEFA PIŁ SUDSKIEGO 2		NR RYS. 5	SKALA 1:50	DATA 09.2009
OBIEKT OCZYSZCZALNIA ŚCIEKÓW DLA M. RADOMICE dz. 93/1, 93/13, 93/14		P.B. ŚCIEC I PRZYŁĄCZA WODOCIĄGOWE DO OCZYSZCZALNI W RADOMICACH		
RODZAJ PRACY P.B.		OPRACOWANIE inż. IRENEUSZ CIŚZAK upr. nr 250/EL/79		
SPRAWDZIŁ inż. JERZY MAJEWSKI upr. nr 159/EL/72		PODPIS		