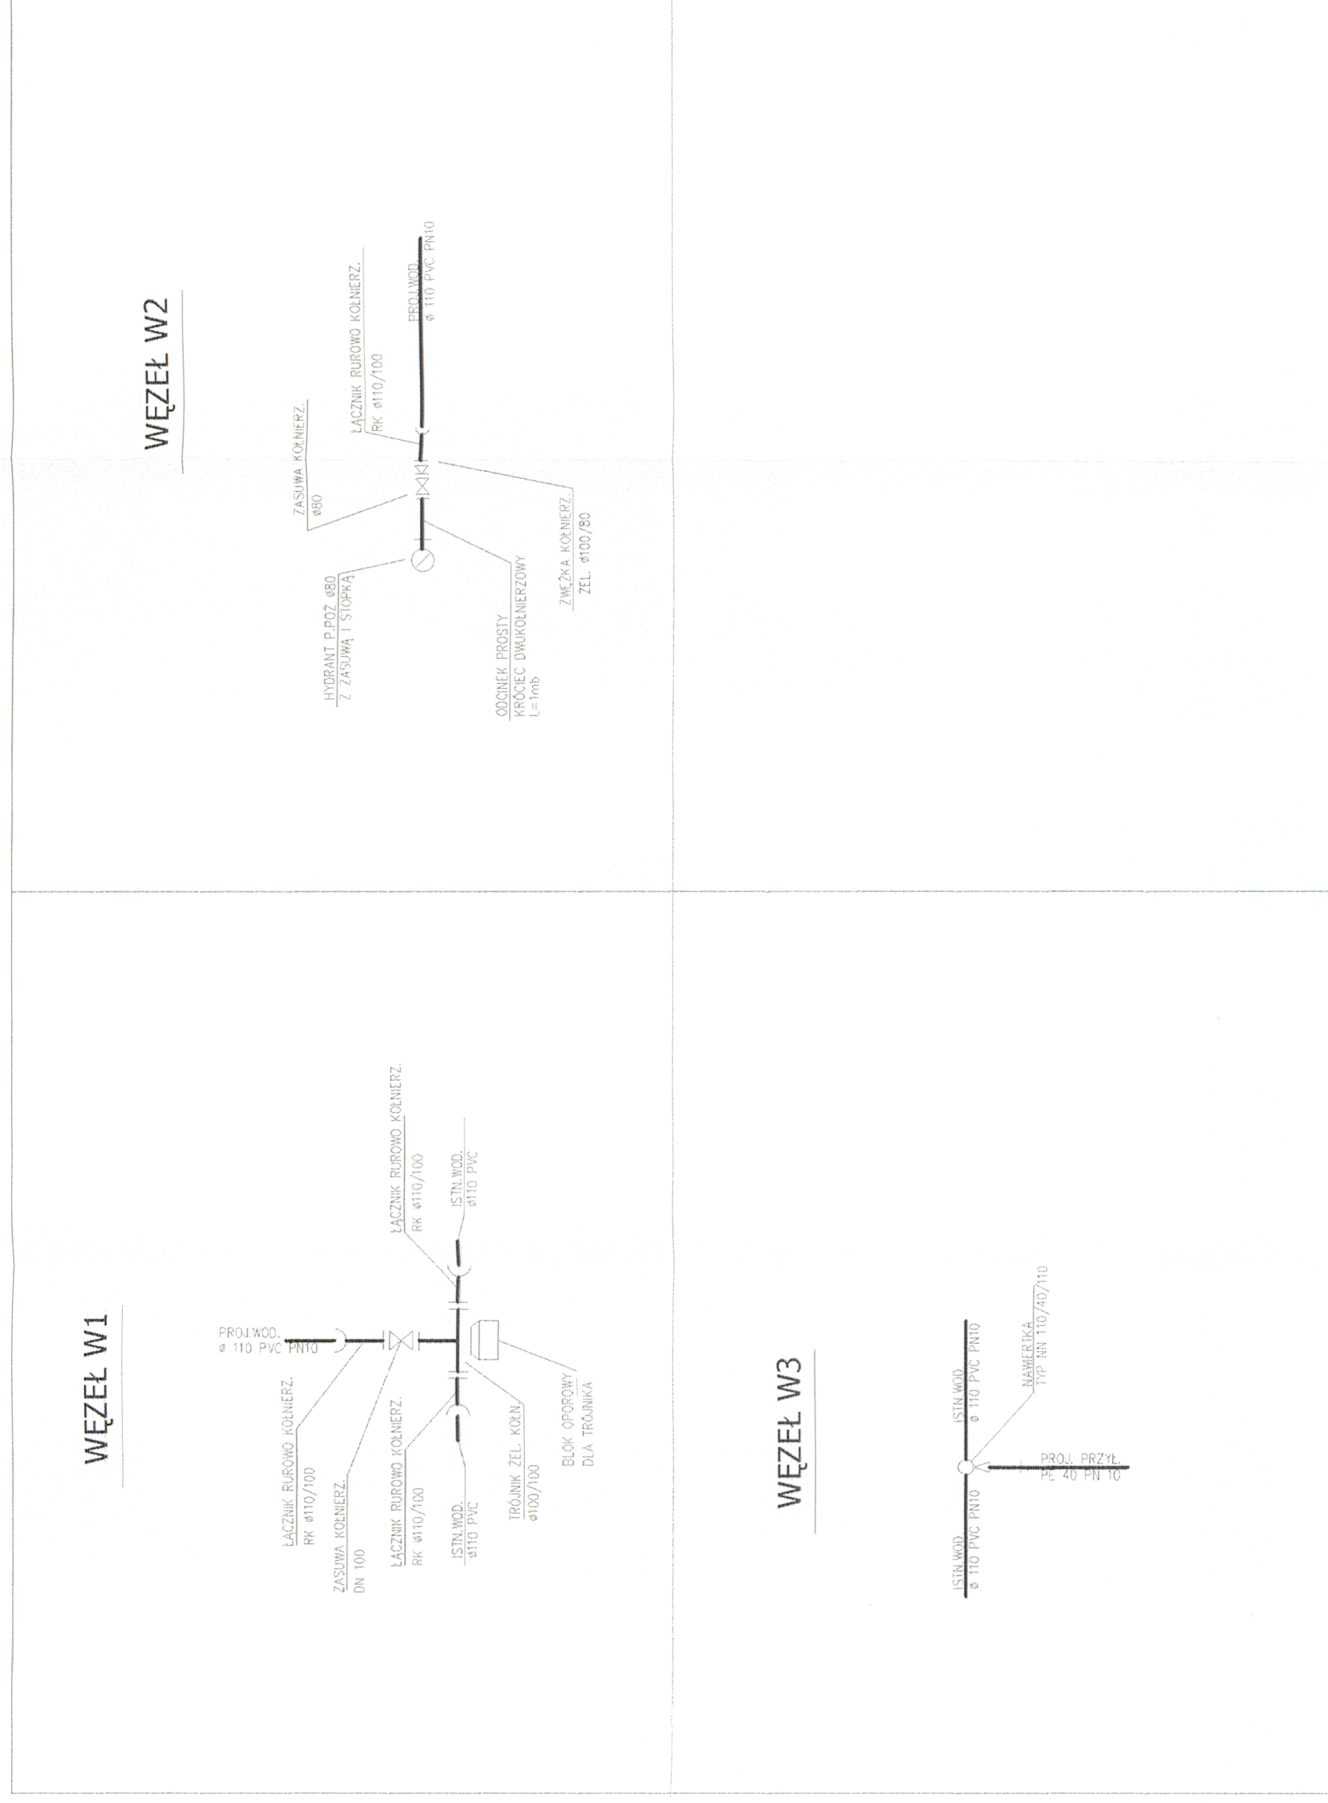

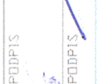


SCHEMATY MONTAŻOWE WĘZŁÓW WODCIĄGOWYCH



PRYWATNE PRZEDSIĘBIORSTWO BUDOWLANE "BUDEX" Euzebiusz Czuryło 14-500 BRANIEWÓ W. PLAC JÓZEFA PIŁSUDSKIEGO 2		NR RYS. 4	SKALA SKO:ZO:HO	DATA 09.2009	
OBIEKT OCZYSZCZALNIA ŚCIEKÓW DLA M. RABENICE dż. 93/1, 93/13, 93/14		PODZIAJ PRACY P.B. SIĘĆ I PRZYŁĄCZA WODOCIĄGOWE DO OCZYSZCZALNI W RABENICACH			
OPRACOWAL inż. IRENEUSZ CISAŁK upr. nr 250/EL/79		PODPIS 			PODPIS inż. JERZY MAŁECKI upr. nr 159/2m/77
SPRAWDZIŁ inż. JERZY MAŁECKI upr. nr 159/2m/77		SPRAWDZIŁ 