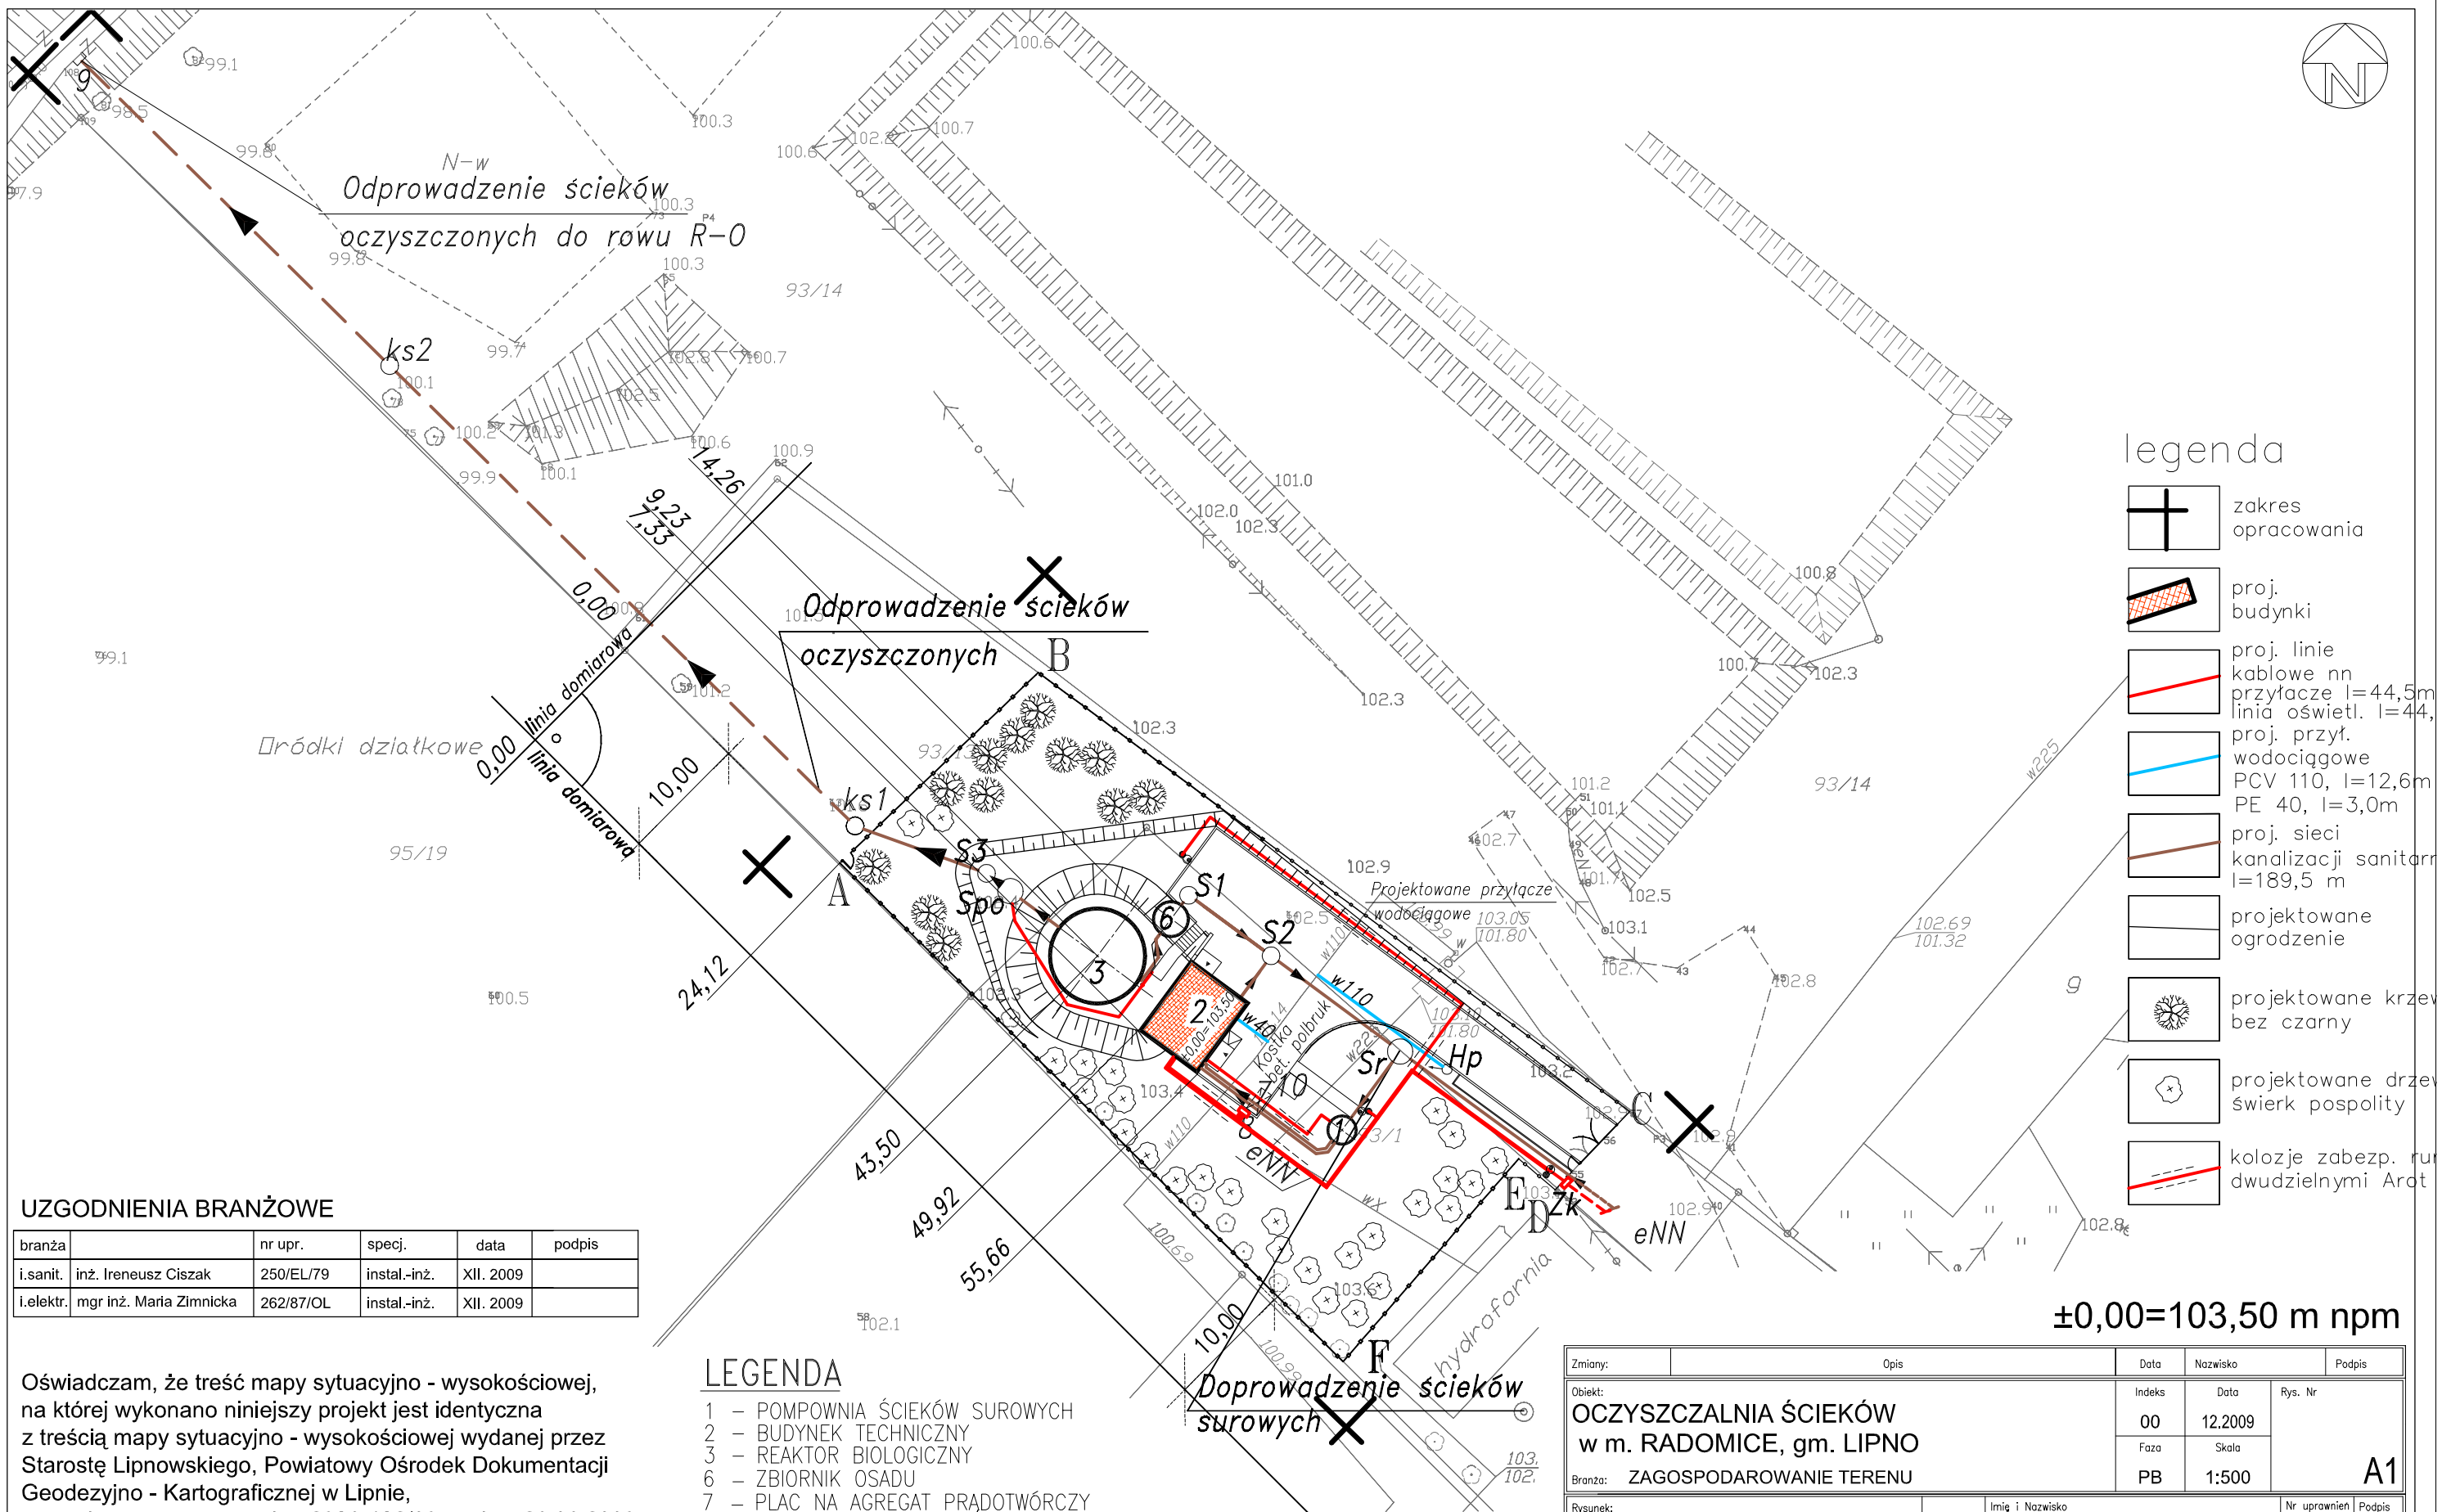

UZGODNIENIA BRANŻOWE

branża		nr upr.	specj.	data	podpis
i.sanit.	inż. Ireneusz Ciszak	250/EL/79	instal.-inż.	XII. 2009	
i.elektr.	mgr inż. Maria Zimnicka	262/87/OL	instal.-inż.	XII. 2009	

Oświadczam, że treść mapy sytuacyjno - wysokościowej, na której wykonano niniejszy projekt jest identyczna z treścią mapy sytuacyjno - wysokościowej wydanej przez Starostę Lipnowskiego, Powiatowy Ośrodek Dokumentacji Geodezyjno - Kartograficznej w Lipnie, zaewidencjonowanej pod nr 2936-132/09 w dniu 26.06.2009., załączonej do dokumentacji projektowej.
Projekt jest zgodny z oryginałem.

mgr inż. arch. Zbigniew Krzywiec

LEGENDA

1 – POMPOWNIA ŚCIEKÓW SUROWYCH
2 – BUDYNEK TECHNICZNY
3 – REAKTOR BIOLOGICZNY
6 – ZBIORNIK OSADU
7 – PLAC NA AGREGAT PRĄDOTWÓRCZY
8 – SAMOCZYNNE ZAŁĄCZENIE REZERWY
9 – WYLOT ŚCIEKÓW OCZYSZCZONYCH
10 – PLACYK NA POJ. NA ODP. KOMUNALNE
S1,..S3– STUDNIE KANALIZACYJNE
Spo– STUDNIA POMIAROWA ŚCIEKÓW OCZYSZCZONYCH
Hp – HYDRANT P.POŻ.
Zk – ZŁĄCZE KABLOWE
A,B,C,D,E,F – OGRODZENIE OCZYSZCZALNI

±0,00=103,50 m npm

Zmiany:	Opis	Data	Nazwisko	Podpis

Obiekt:
OCZYSZCZALNIA ŚCIEKÓW
w m. RADOMICE, gm. LIPNO
Branża: ZAGOSPODAROWANIE TERENU

Indeks	Data	Rys. Nr
00	12.2009	
Faza	Skala	
PB	1:500	A1

Rysunek:
PROJEKT ZAGOSPODAROWANIA TERENU

	Imię i Nazwisko	Nr uprawnień	Podpis
Projektował:	mgr inż. arch. Zbigniew Krzywiec	350/OL/73	
Opracował:	mgr inż. arch. Dorota Krzywiec Klein		

PRYWATNE PRZEDSIĘBIORSTWO BUDOWLANE
»BUDEX« Euzebiusz Czuryło
14-500 BRANIEWO, Plac Piłsudskiego 2