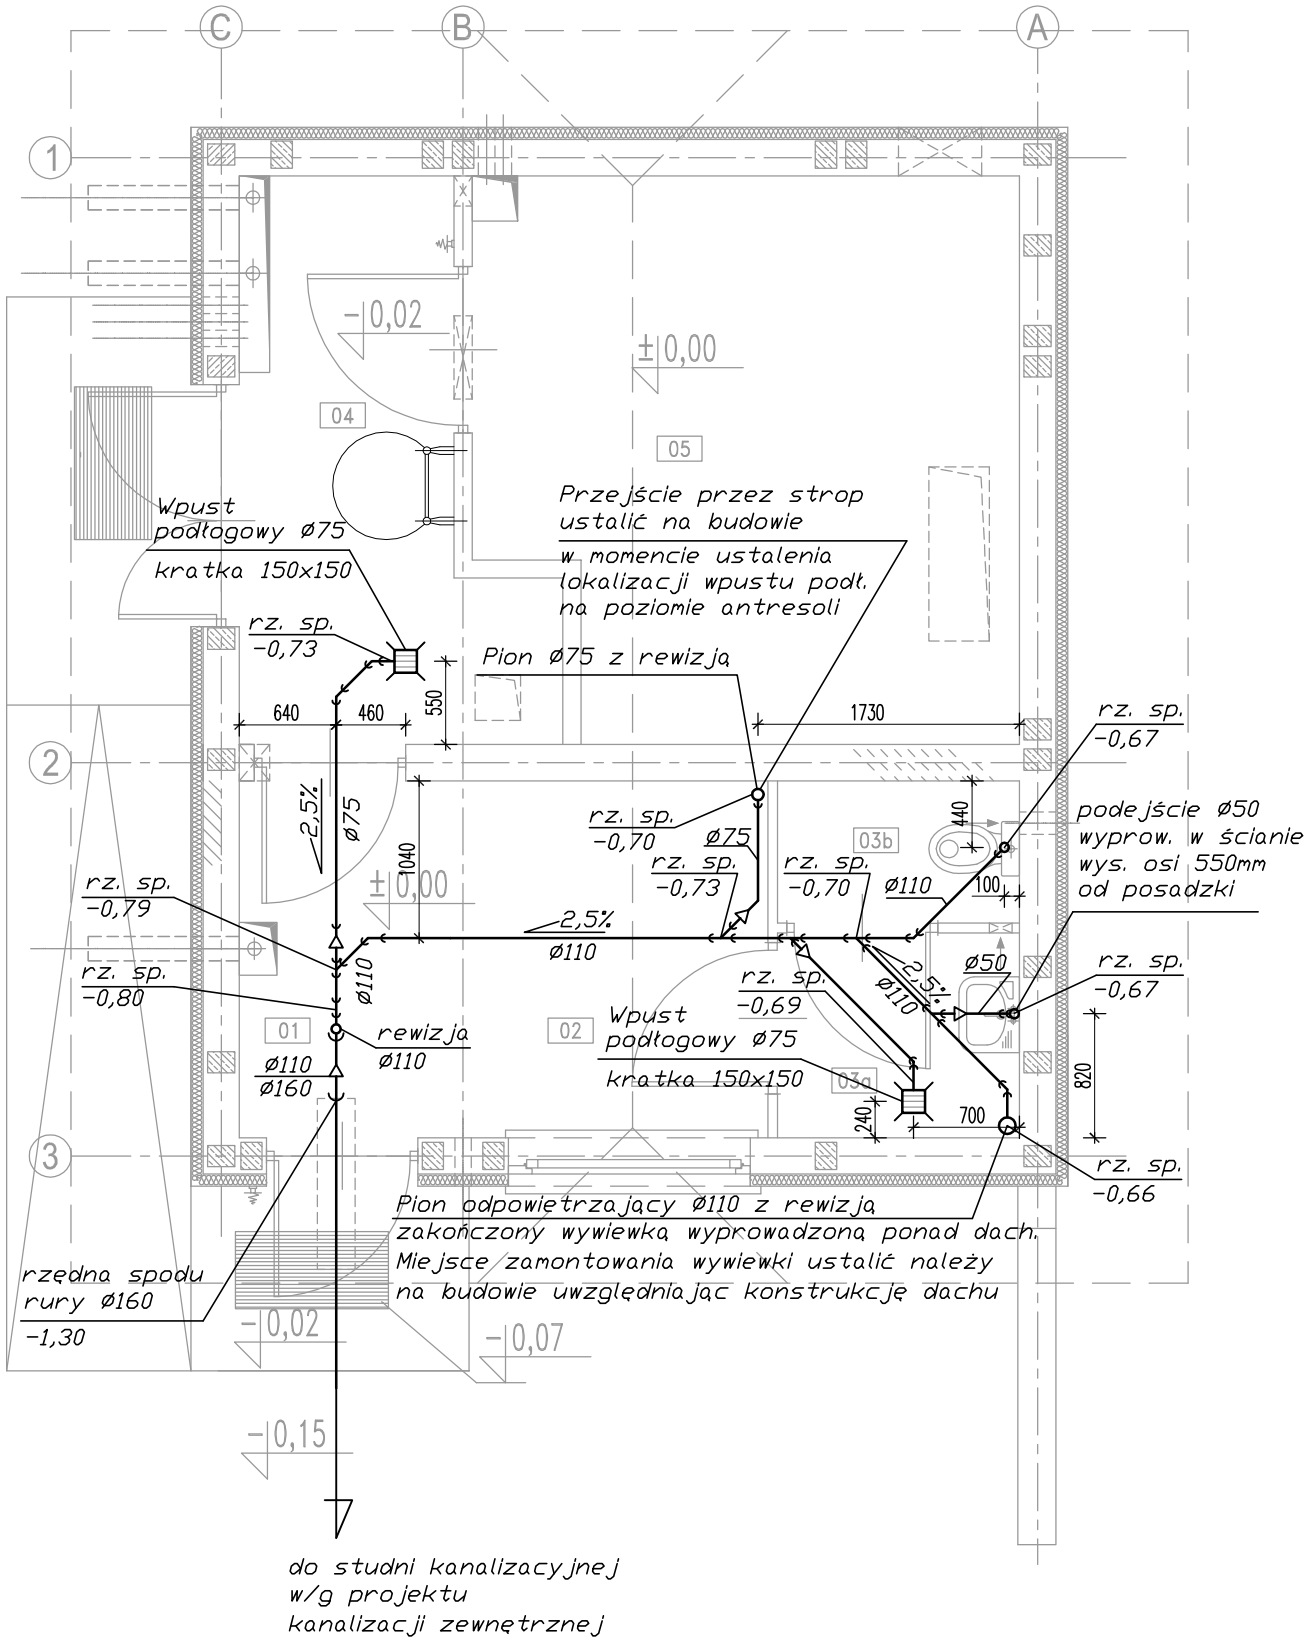

UWAGA: Oznaczenia materiałów i wyposażenia wg opisu technicznego

UWAGA: Rysunek opracowano według warunków technologicznych firmy BIO–TECH

Zmiany:	Opis	Data	Nazwisko	Podpis

Obiekt:	Indeks	Data	Rys. Nr
OCZYSZCZALNIA ŚCIEKÓW w m. RADOMICE, gm. LIPNO	00	09.2009	R00 P 03.160.09
Branża: INSTALACJE SANITARNE	Faza: PB	Skala: 1:50	KA 1 1.00

Rysunek:

BUDYNEK TECHNICZNY
RZUT PARTERU
INST. KANALIZACYJNA

	Imię i Nazwisko	Nr uprawnień	Podpis
Projektował:	mgr inż. Anna Beisteiner	MAZ/IS/0296/02 St–61/87	
Opracował:	mgr inż. Natalia Lis		
Sprawdził:	inż. Ireneusz Ciszak	upr. bud. 250/EL/79	

PRYWATNE PRZEDSIĘBIORSTWO BUDOWLANE
»BUDEX« Euzebiusz Czuryło
14-500 BRANIEWO, Plac Piłsudskiego 2