


Nr	NAZWA POMIESZCZENIA	POSADZKA	Pow. [m ²]
11	Antresola	gres	15,25
Suma			15,25

UWAGI:

- ROZPATRYWAĆ ŁĄCZNIE Z PROJEKTAMI BRANŻOWYMI
- W POSADZCE ANTRESOLI WYPROFILOWAĆ SPADKI W KIERUNKU KRATKI ŚCIEKOWEJ
- WOKÓŁ OTWORÓW W STROPIE I WZDŁUŻ KRAWĘDZI ANTRESOLI OD STRONY PUSTKI POMIESZCZENIA TECHNICZNEGO WYŁOŻYĆ COKOLIK WYSOKOŚCI 2cm I SZEROKOŚCI 15cm Z TEGO SAMEGO MATERIAŁU, CO POWIERZCHNIA ANTRESOLI
- ZESTAWIENIE RDZENI Wg RYS. AK11.00
- ZESTAWIENIE STOLARKI Wg RYS. AK60.00

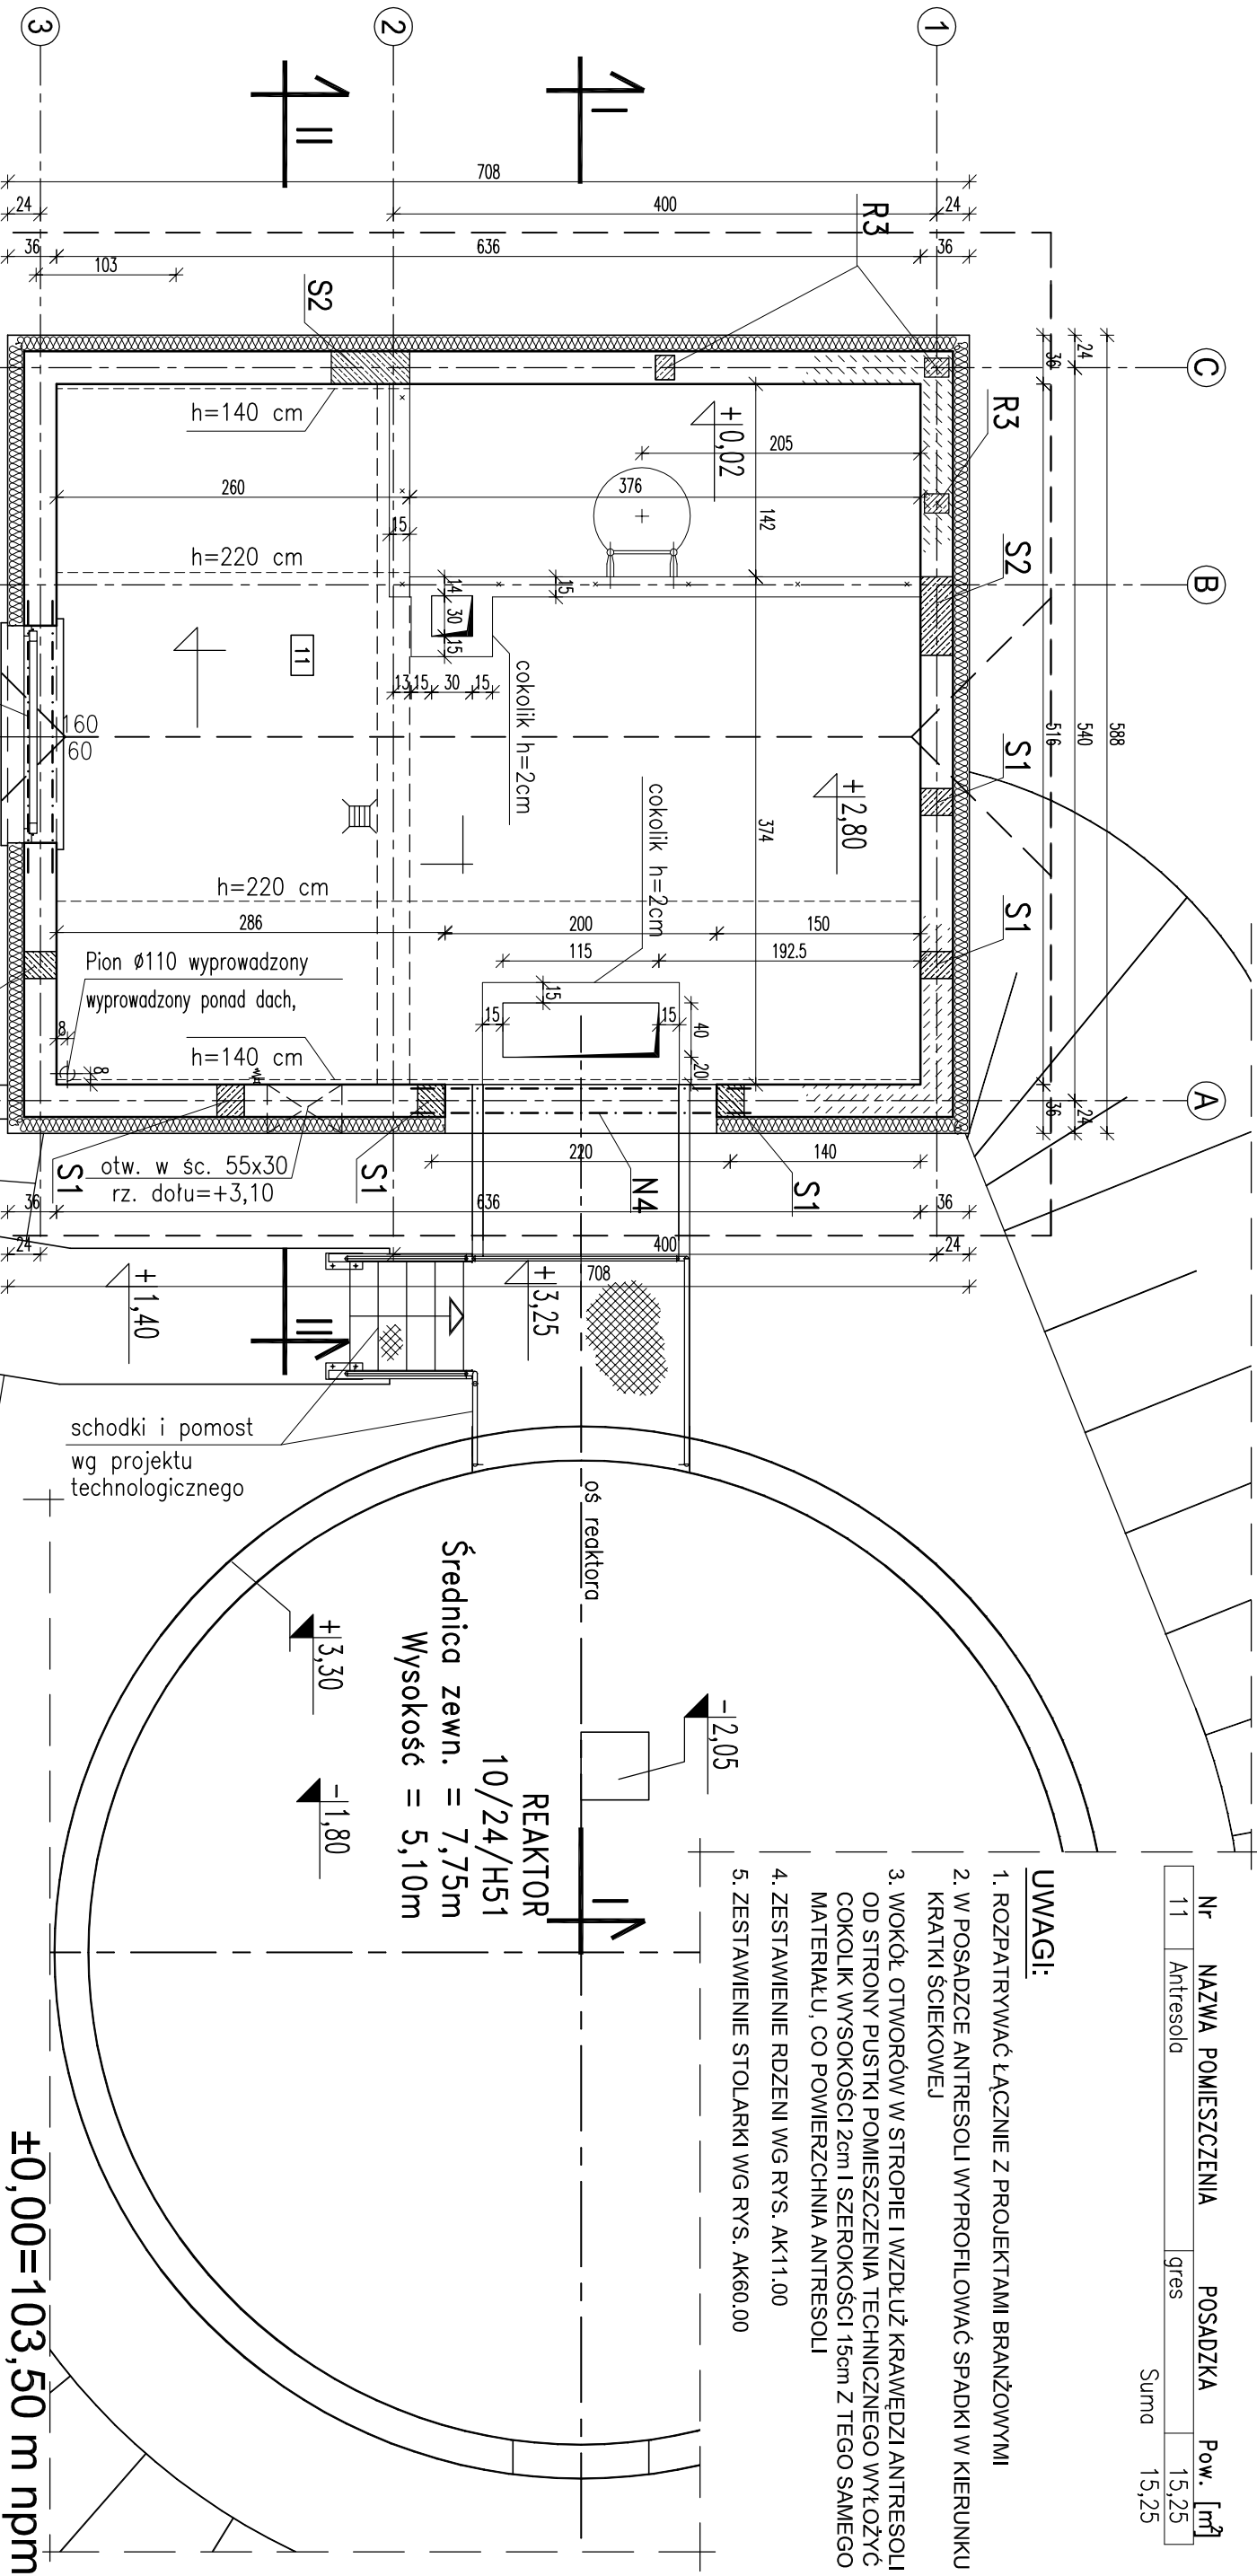


UWAGA: Wymiary podano w cm

UWAGA: Rysunek opracowano według warunków technologicznych firmy BIO-TECH

Objekt: OCZYSZCZALNIA ŚCIEKÓW w m. RADOMICE, gm. LIPNO			
Branża: ARCHITEKTURA+KONSTRUKCJA			
Indeks	Data		Rys. Nr
	00	09.09.2009	
Faza	Skala		P 03.160.09 AK12.00
PB	1:50		

Rysunek:					
		Imię i Nazwisko		Nr uprawnień	
		mgr inż. arch. Zbigniew Krzywiec		350/OJ/73	
		Projektant: inż. Stanisław Kutowski		180/EL/78	
		Opracował: mgr inż. arch. Alicja Szymwałd-Płus		4806/Gd/91	
		Sprawdził: inż. Andrzej Łosiński		70/EL/76	

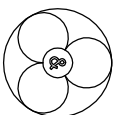

PRYWATNE PRZEDSIĘBIORSTWO BUDOWLANE

» **BUDEX** « *Euzebiusz Czuryło*

14-500 BRANIEWO, Plac Piłsudskiego 2