


PRZEKRÓJ III-III 1:50

## UWAGI:

1. ROZPATRYWAĆ ŁĄCZNIE Z PROJEKTAMI BRANŻOWYMI
2. POSADOWIENIE BUDYNKU WG RYS. AK10.00
3. ŚCIANY FUNDAMENTOWE WG RYS. AK10.00

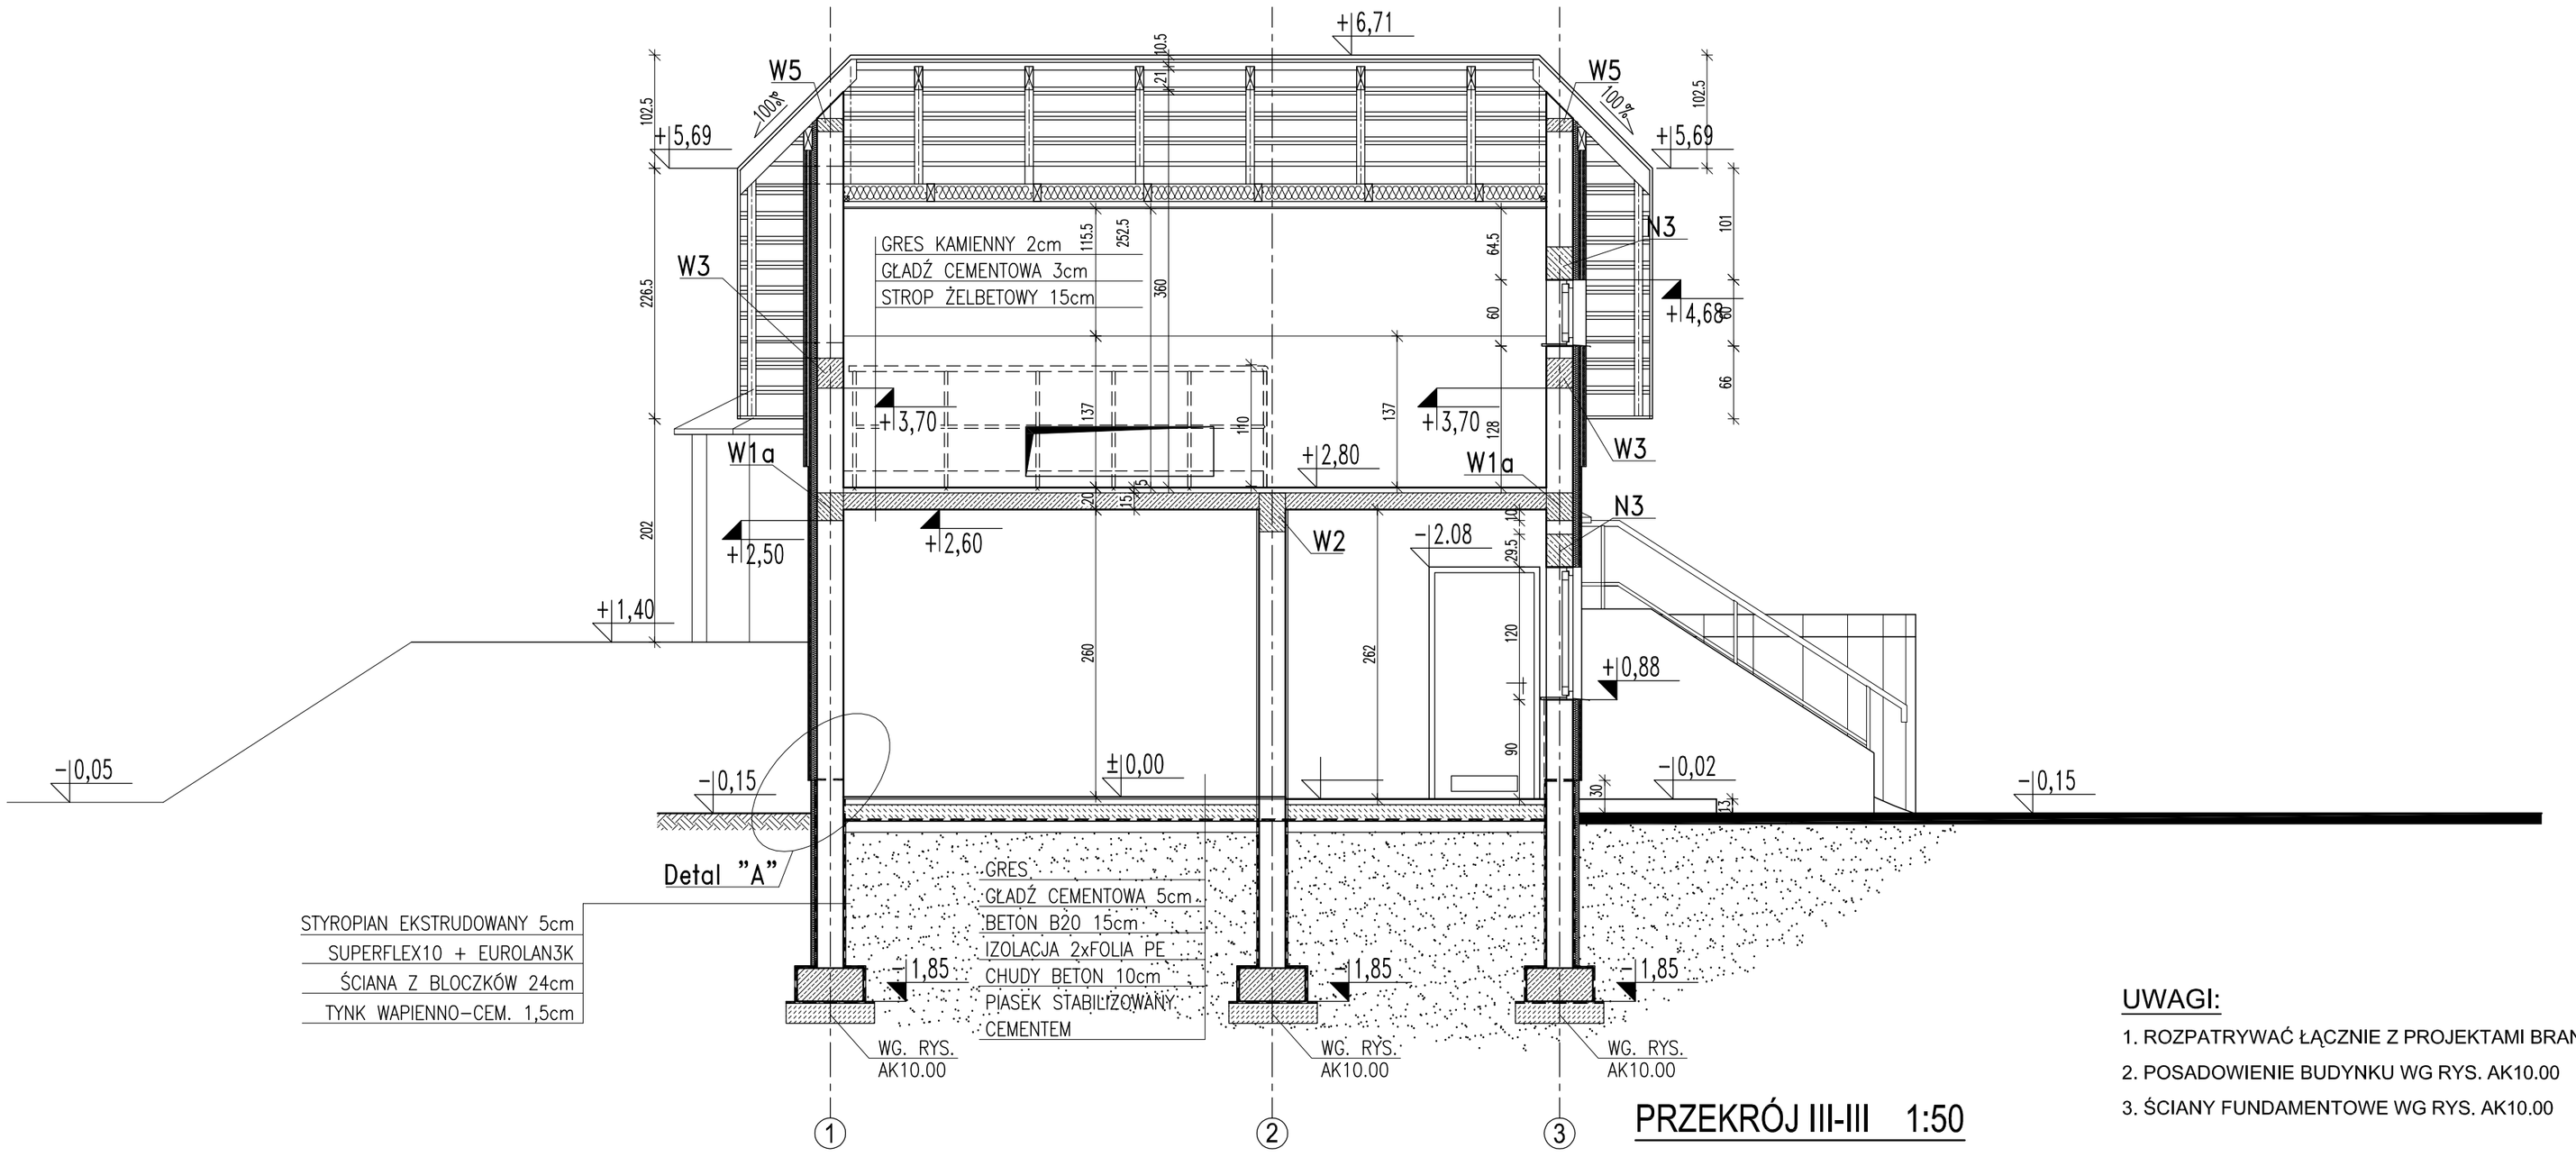


DETAL"A" 1:10

±0,00=103,50 m npm

UWAGA: Wymiary podano w cm

UWAGA: Rysunek opracowano według warunków technologicznych firmy BIO−TECH
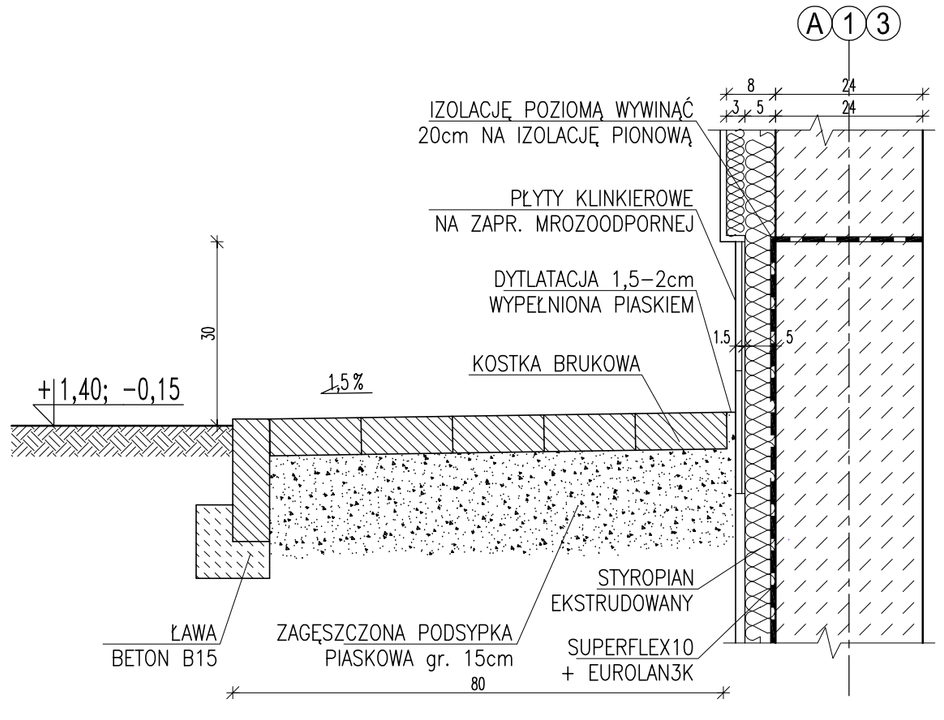
| Zmiany: | Opis | Data | Nazwisko | Podpis |
|---|---|---|---|---|
| | | | | |
| | | | | |
| | | | | |

Obiekt:
OCZYSZCZALNIA ŚCIEKÓW
w m. RADOMICE, gm. LIPNO
Branża: ARCHITEKTURA+KONSTRUKCJA

| Indeks | Data | Rys. Nr |
|---|---|---|
| 00 | 09.09.2009 | P 03.160.09 |
| Faza: PB | Skala: 1:50 1:10 | AK21.00 |

Rysunek:
BUDYNEK TECHNICZNY
PRZEKRÓJ III-III

| | Imię i Nazwisko | Nr uprawnień | Podpis |
|---|---|---|---|
| Projektował: | mgr inż. arch. Zbigniew Krzywiec | 350/OL/73 | |
| | inż. Stanisław Kutowski | 180/EL/78 | |
| Opracował: | Dariusz Kondro | | |
| Sprawdził: | mgr inż. arch. Alicja Szynwałd−Pitas | 4806/Gd/91 | |
| | inż. Andrzej Łasiński | 70/EL/76 | |

PRYWATNE PRZEDSIĘBIORSTWO BUDOWLANE
»BUDEX« Euzebiusz Czuryło
14-500 BRANIEWO, Plac Piłsudskiego 2