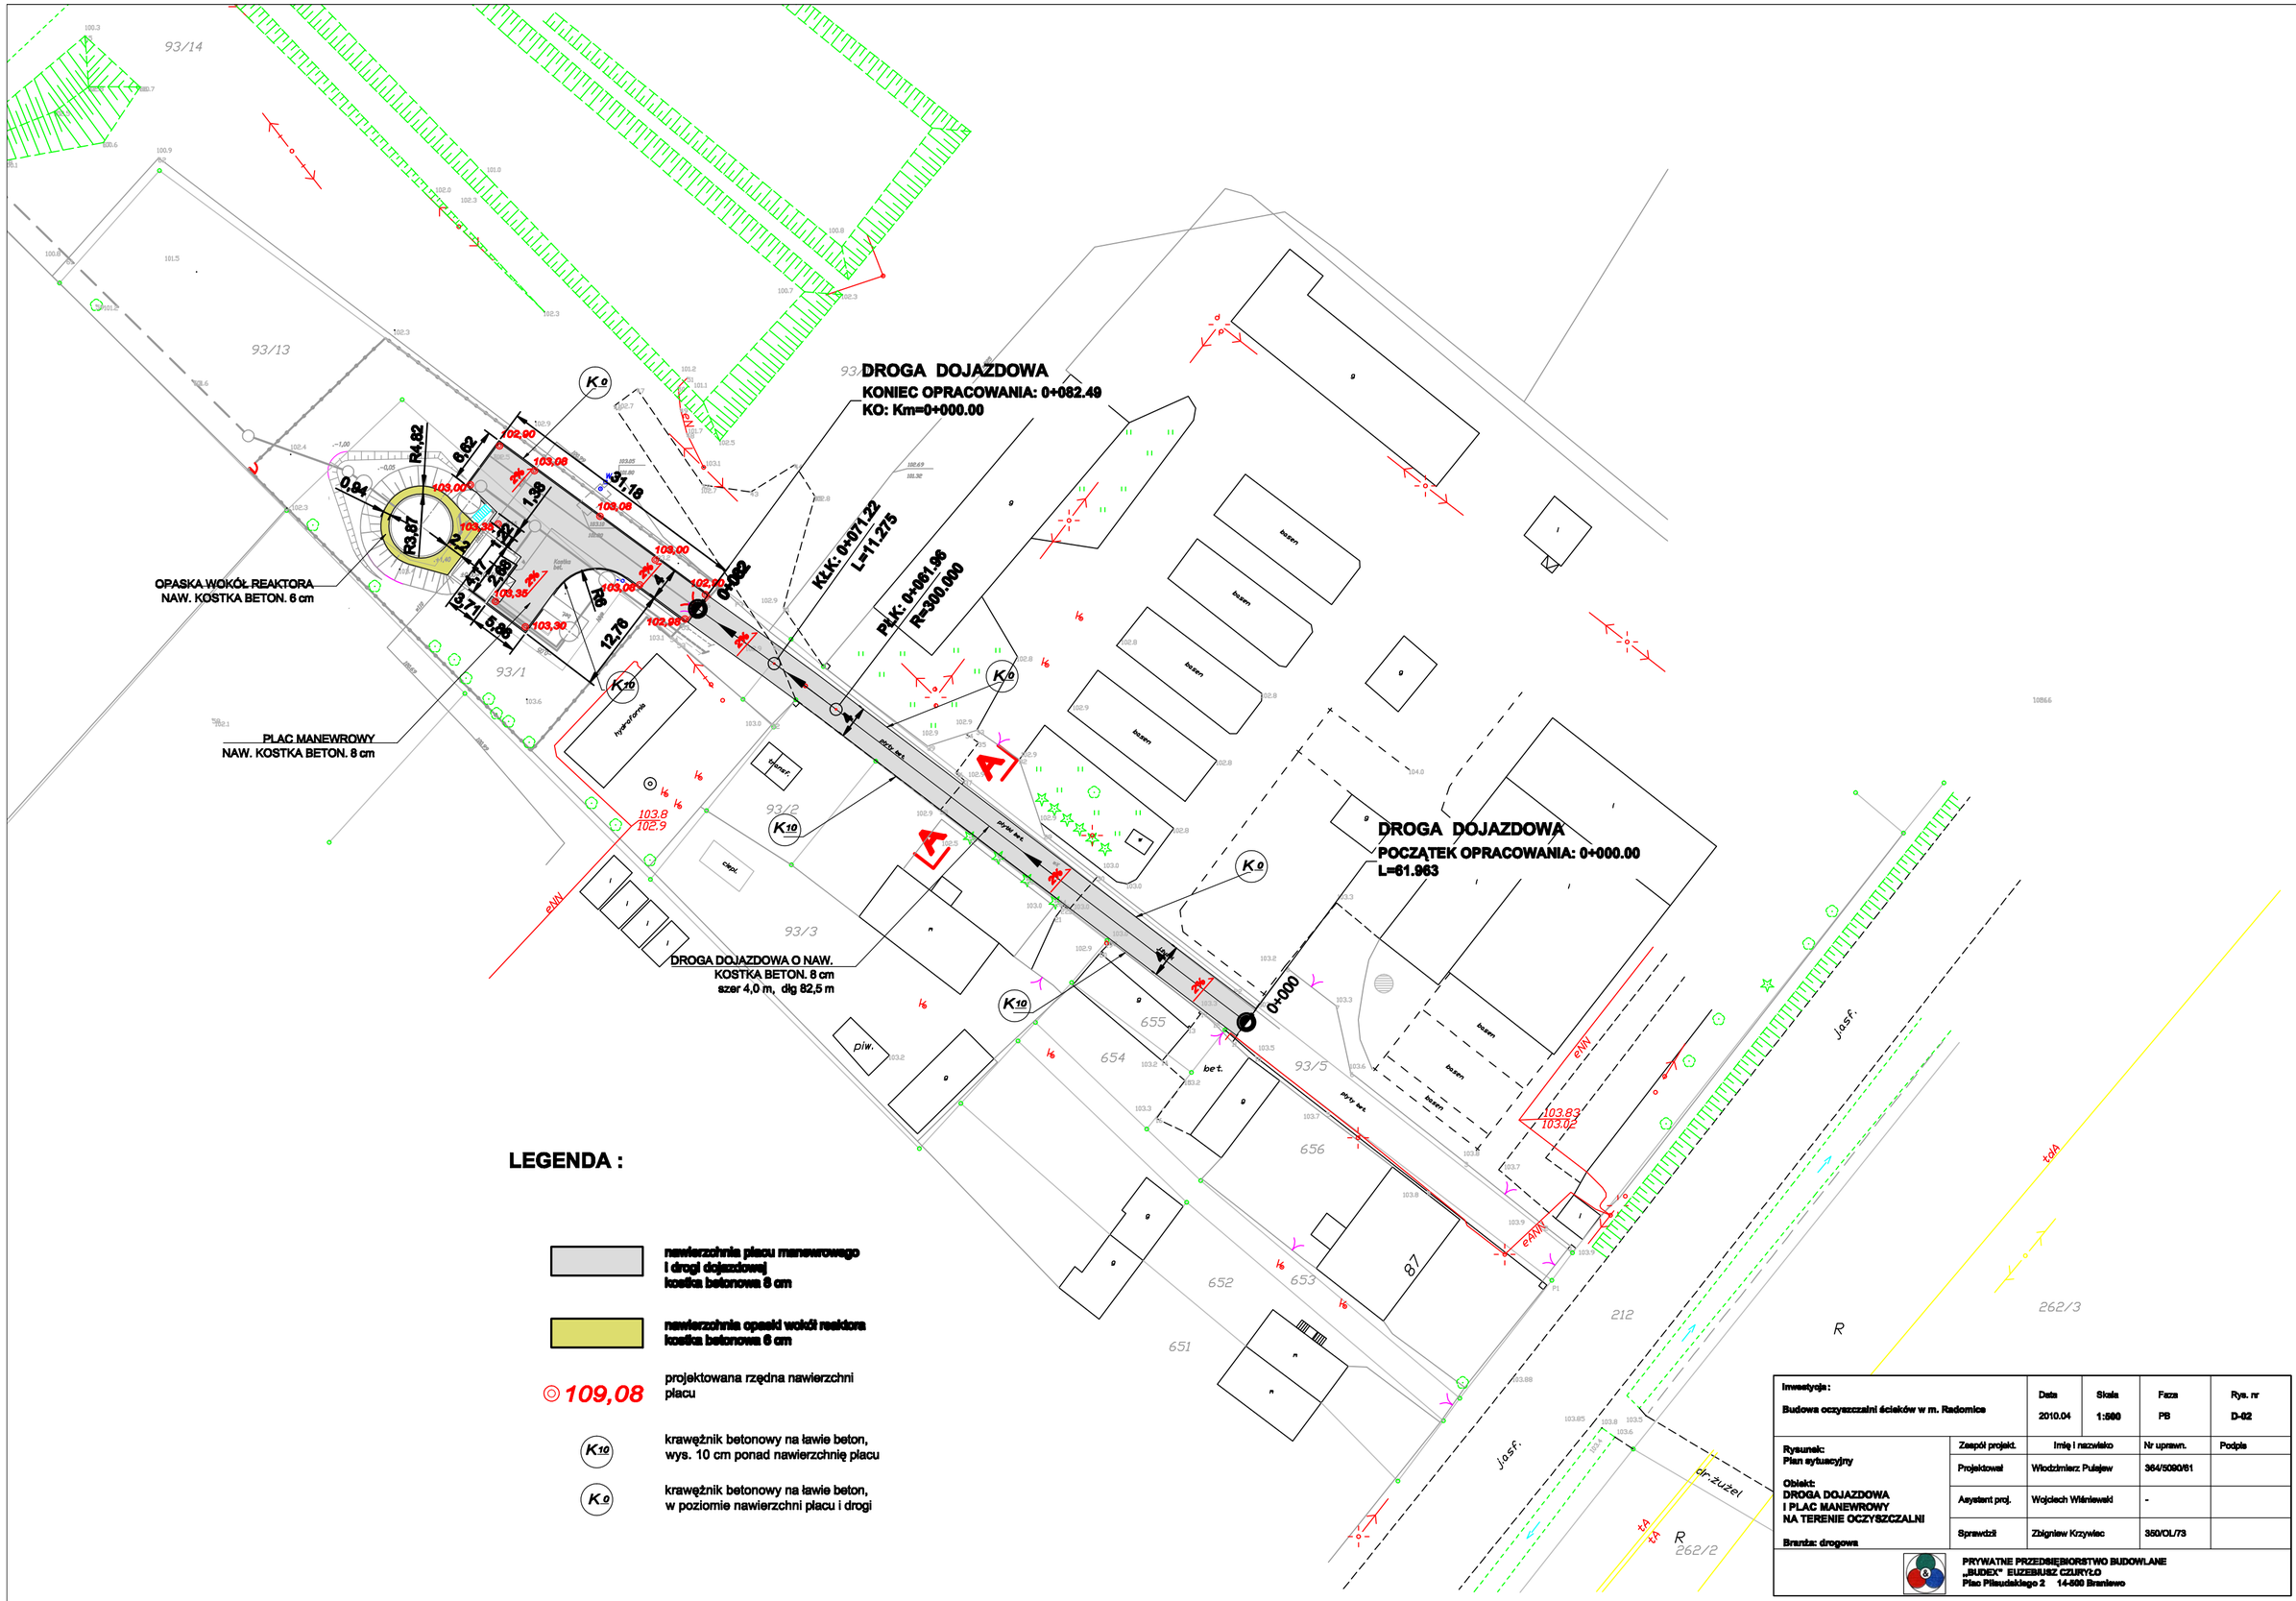

Inwestycja: Budowa oczyszczalni ścieków w m. Radomice		Data 2010.04	Skala 1:500	Faza PB	Rys. nr D-02
Rysunek: Plan sytuacyjny	Zespół projekt.	Imię i nazwisko		Nr uprawn.	Podpis
Obiekt: DROGA DOJAZDOWA I PLAC MANEWROWY NA TERENIE OCZYSZCZALNI	Projektował	Włodzimierz Pulajew		364/5090/61	
	Asystent proj.	Wojciech Wiśniewski		-	
Branża: drogowa	Sprawdził	Zbigniew Krzywiec		350/OL/73	

PRYWATNE PRZEDSIĘBIORSTWO BUDOWLANE
„BUDEX" EUZEBIUSZ CZURYŁO
Plac Piłsudskiego 2 14-500 Braniewo