

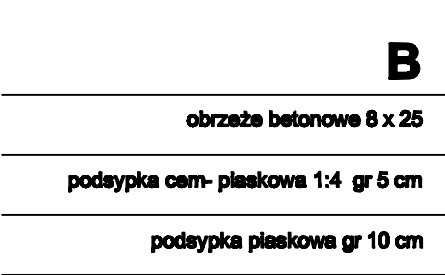



NAWIERZCHNIA NA DOJŚCIU  
DO REAKTORA I OPASCE

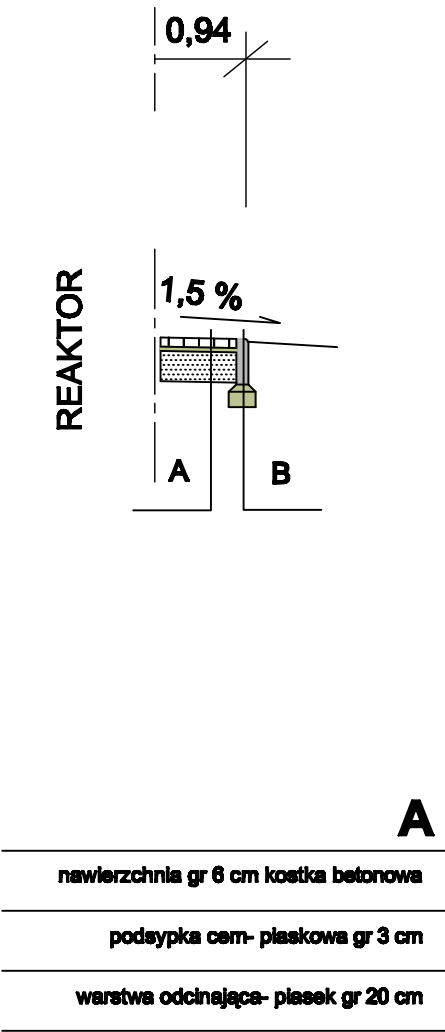

PRZEKRÓJ A-A

KONSTRUKCJA NAWIERZCHNI DROGI  
DOJAZDOWEJ I PLACU MANEWROWEGO

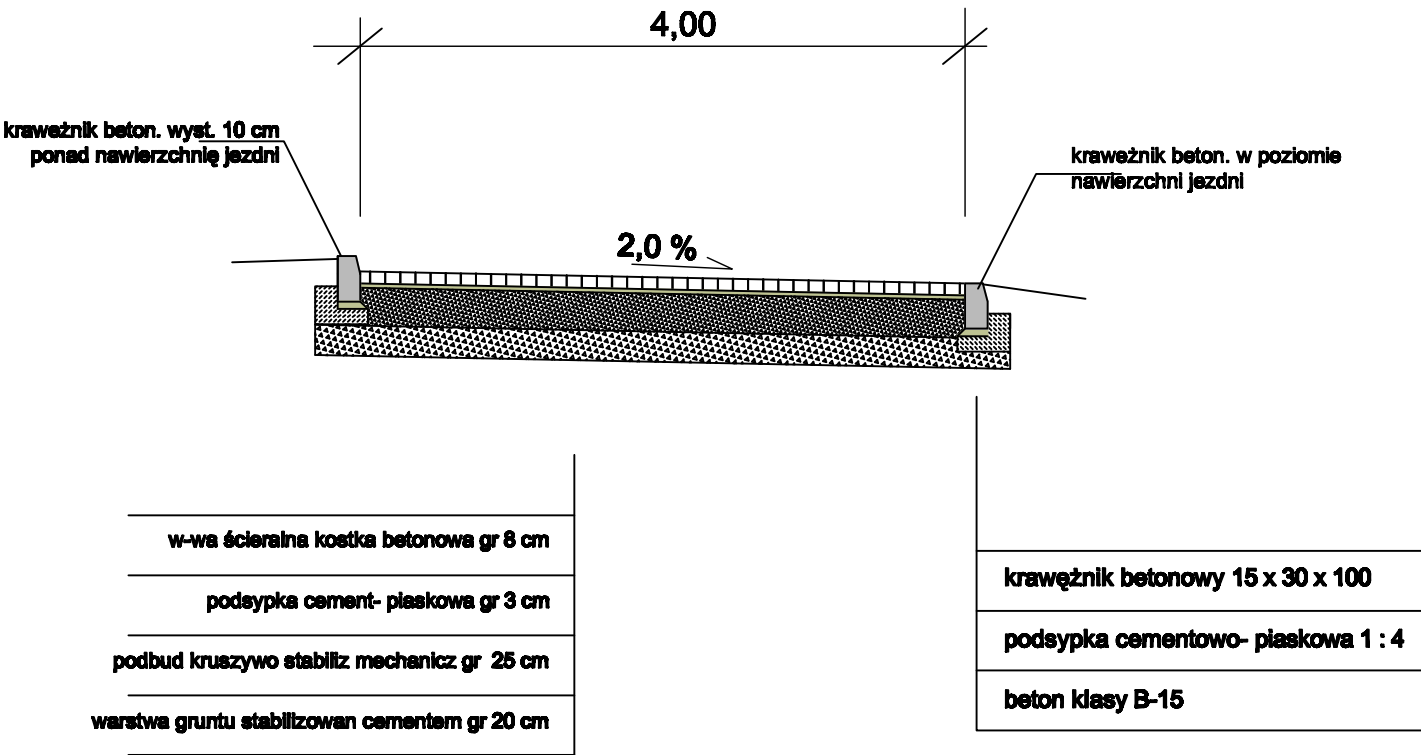

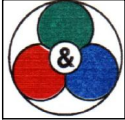Inwestycja: Budowa oczyszczalni ścieków w m. Radomice		Data 2010.04	Skala 1:50	Faza PB	Rys. nr D-04
Rysunek: Przekrój poprzeczny A - A  Obiekt: DROGA DOJAZDOWA I PLAC MANEWROWY NA TERENIE OCZYSZCZALNI  Branża: drogowa	Zespół projekt.	Imię i nazwisko		Nr uprawn.	Podpis
	Projektował	Włodzimierz Pułajew		364/5090/61	
	Asystent proj.	Wojciech Wiśniewski		-	
	Sprawdził	Zbigniew Krzywiec		350/OL/73	
		PRYWATNE PRZEDSIĘBIORSTWO BUDOWLANE „BUDEX” EUZEBIUSZ CZURYŁO Plac Piłsudskiego 2 14-500 Braniewo			