


ROZDZIELNIA TA-01 TYP HAGER UNIVERS

ZESTAWIENIE MONTAŻOWE ROZDZIELNI TA 01  
W CZĘŚCI OPISOWEJ

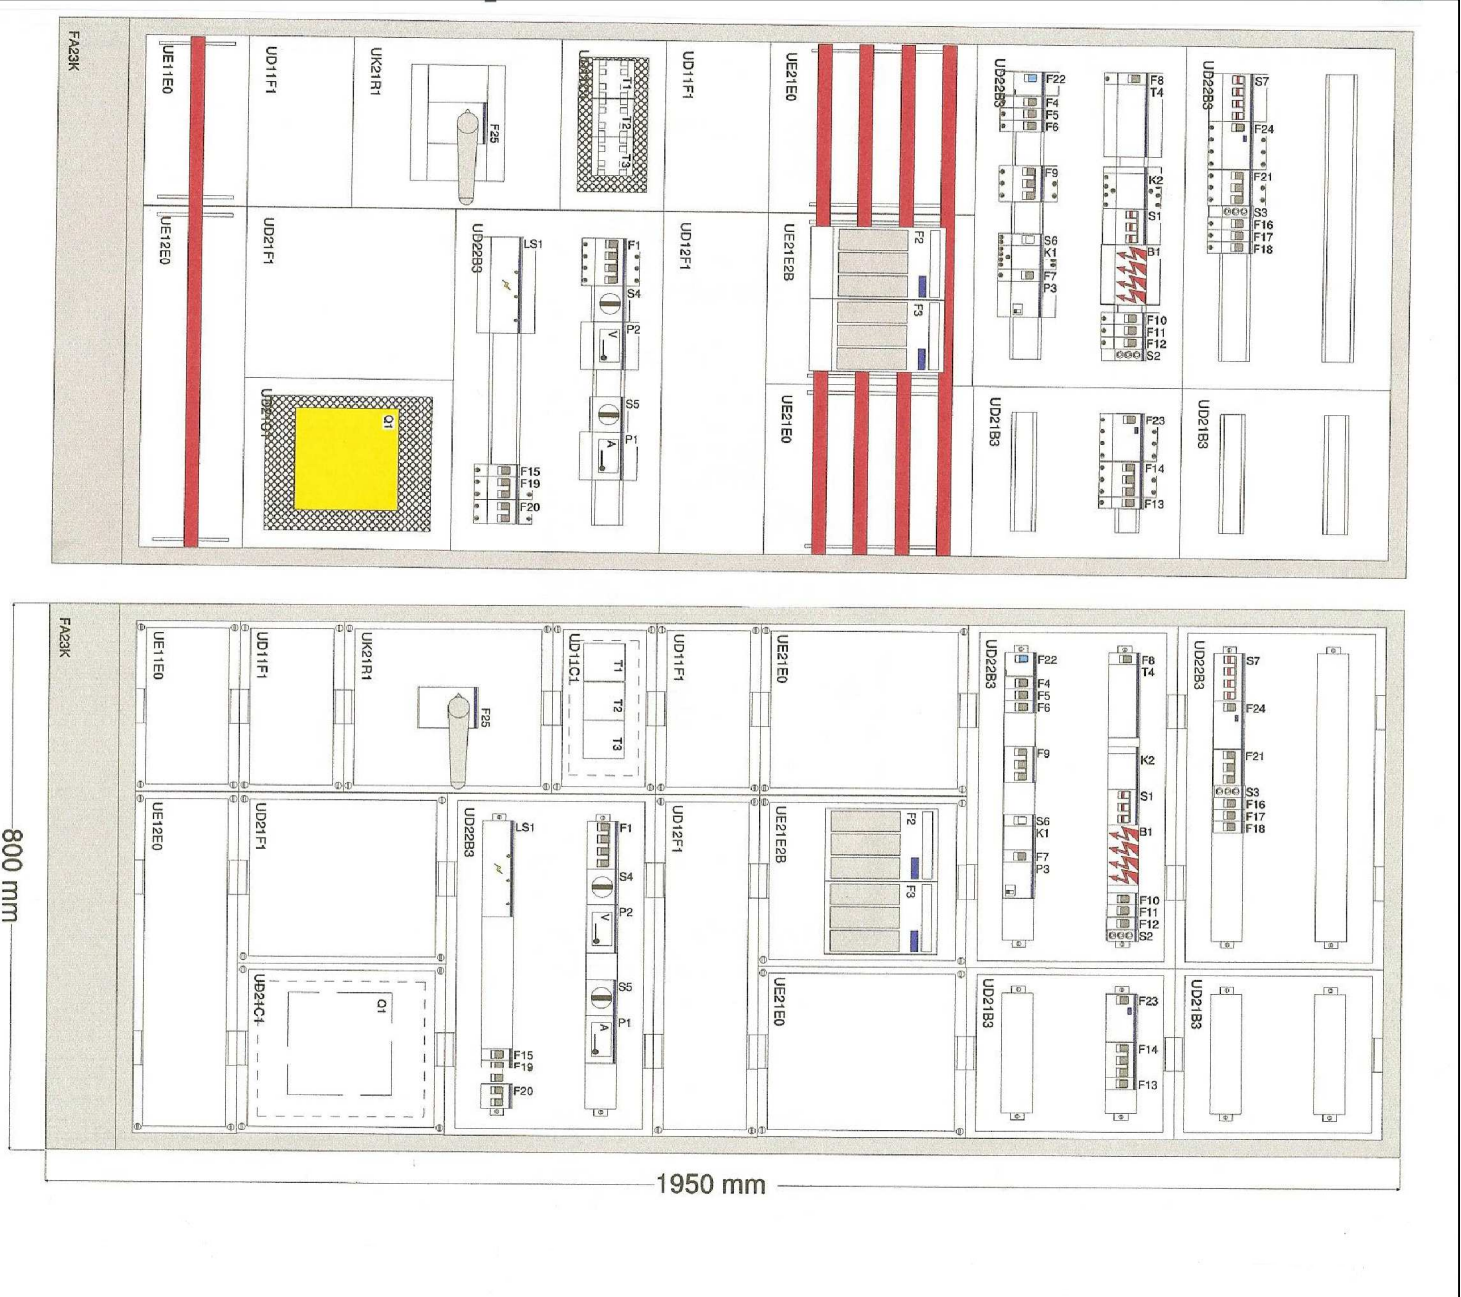

Zamów:				Data		Nazwisko		Podpis	
Opis				Indeks		Data		Opis, Nr	
Objekt:				04E		09-2009		R04	
m. Radomice gm.Lipno				Rozr		Skala		P 03.122/07	
Bazaz:				PB		1:10		EL 04.00	

Rysunek:		mgr inż. Marek Zimnicko		282/97/01	
PLAN ROZDZIELNICY		mgr inż. Natalia Lis			
TA 01		Sprawdził: inż. Henryk Ziuber		4150/04/89	

WIDOK BEZ POKRYW

WIDOK Z POKRYWKAMI