ŚCIEKI Z BUDYNKU TECHNICZNEGO

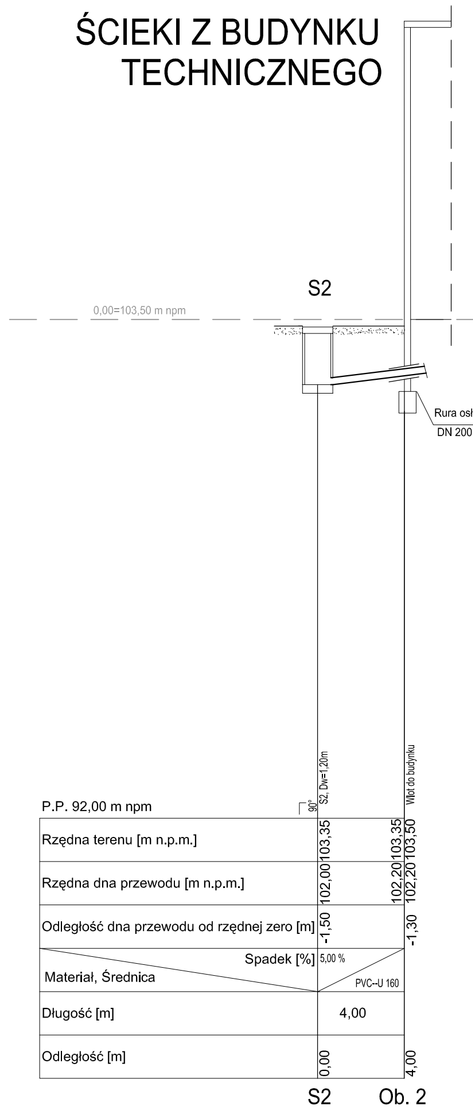

ODCIEKI DO KANALIZACJI

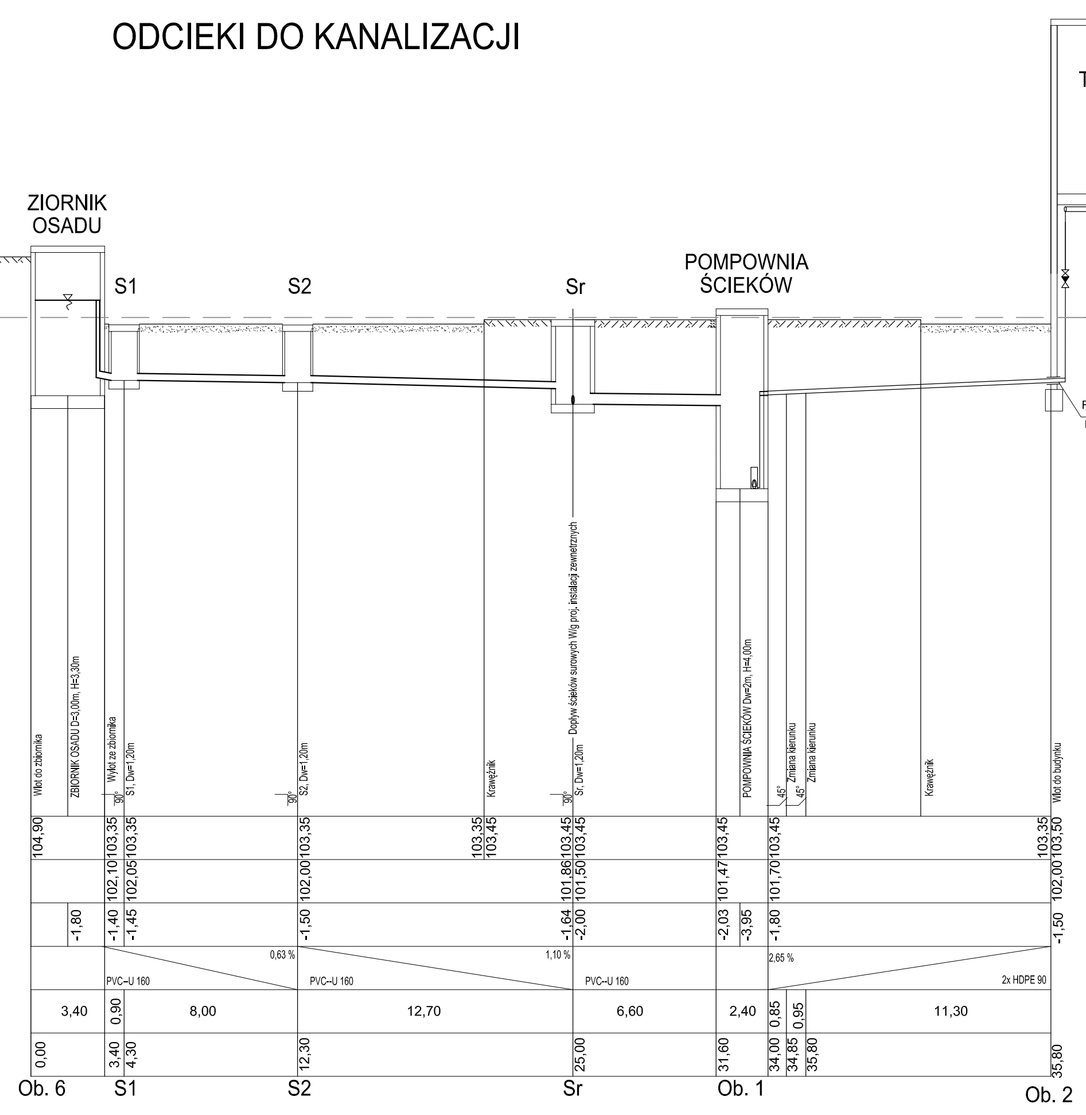

ŚCIEKI OCZYSZCZONE

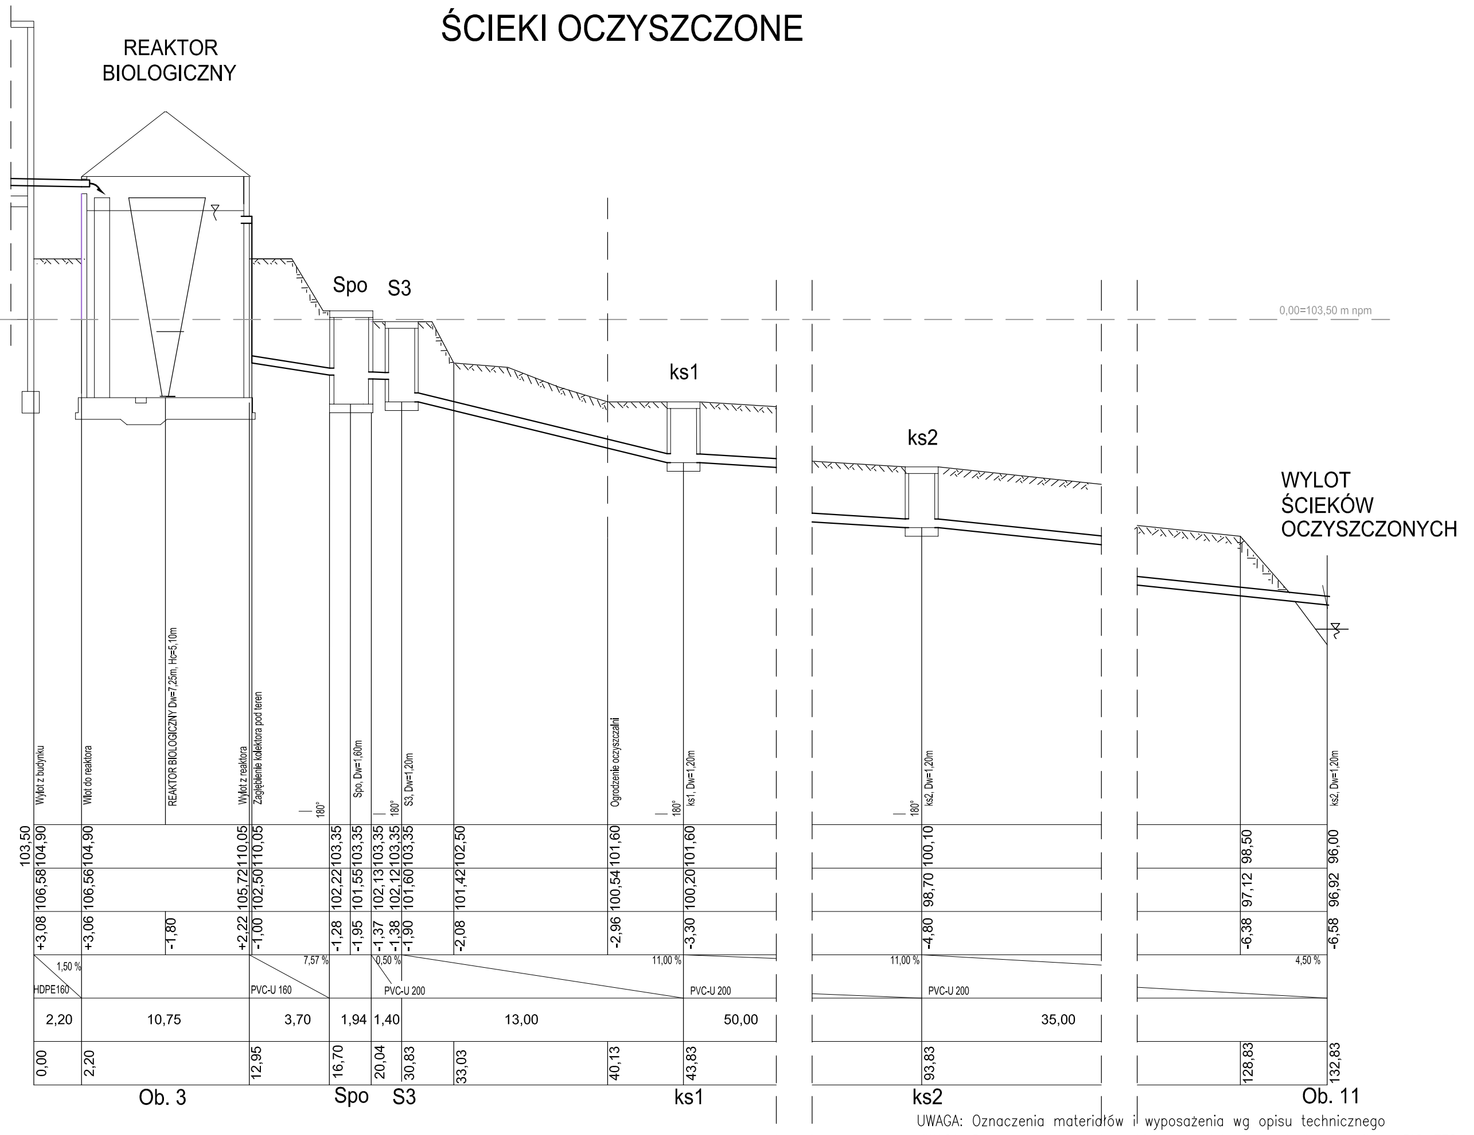

UWAGA: Oznaczenia materiałów i wyposażenia wg opisu technicznego
UWAGA: Rysunek opracowano według warunków technologicznych firmy BIO-TECH

±0,00= 103,50m npm

Zmiany:	Opis	Data	Nazwisko	Podpis

Obiekt: OCZYSZCZALNIA ŚCIEKÓW w m. RADOMICE, gm. LIPNO

Branża: TECHNOLOGIA

Indeks	Data	Rys. Nr
00	09.2009	P 03.160/09
Faza	Skala	TE15/01
PB	1:100/200	

Rysunek: PROFILE PO DRODZE ŚCIEKÓW

	Imię i Nazwisko	Nr uprawnień	Podpis
Projektował:	mgr inż. Anna Bolsteiner	MAZ/0159/00/Z03/PL/10	
Opracował:	dr inż. Ludovit Zamovsky		
	mgr inż. Natalia Liś		
Sprawdził:	inż. Ireneusz Ciszak	upr. bud. 250/EL/79	

PRZEDSIĘBIORSTWO BUDOWLANE
BUDEX *Euzebiusz Czuryło*
14-500 BRANIEWO, Plac Piłsudskiego 2

OSAD NADMIERNY

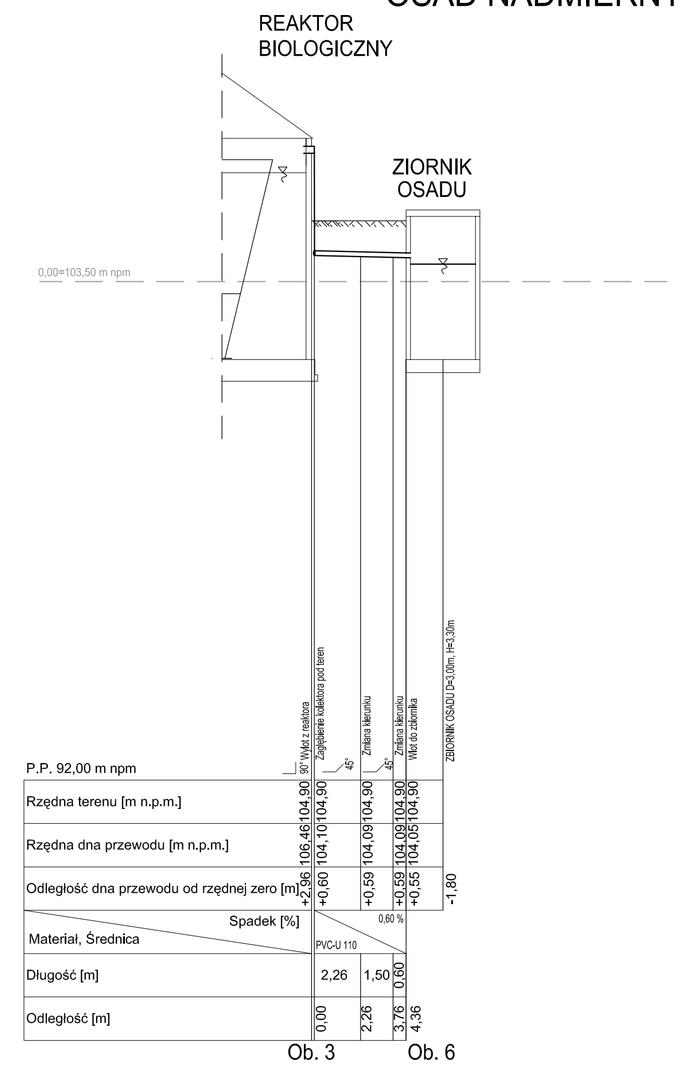

UWAGA: Oznaczenia materiałów i wyposażenia wg opisu technicznego
UWAGA: Rysunek opracowano według warunków technologicznych firmy BIO-TECH

±0,00= 103,50m npm

Zmiany:	Opis	Data	Nazwisko	Podpis

Obiekt: OCZYSZCZALNIA ŚCIEKÓW w m. RADOMICE, gm. LIPNO

Branża: TECHNOLOGIA

Indeks	Data	Rys. Nr
00	09.2009	P 03.160/09
Faza	Skala	TE15/02
PB	1:100/200	

Rysunek: PROFILE PO DRODZE OSADÓW

	Imię i Nazwisko	Nr uprawnień	Podpis
Projektował:	mgr inż. Anna Bolsteiner	MAZ/0159/00/Z03/PL/10	
Opracował:	dr inż. Ludovit Zamovsky		
	mgr inż. Natalia Liś		
Sprawdził:	inż. Ireneusz Ciszak	upr. bud. 250/EL/79	

PRZEDSIĘBIORSTWO BUDOWLANE
BUDEX *Euzebiusz Czuryło*
14-500 BRANIEWO, Plac Piłsudskiego 2