



## PRZEMKŖJ I-I

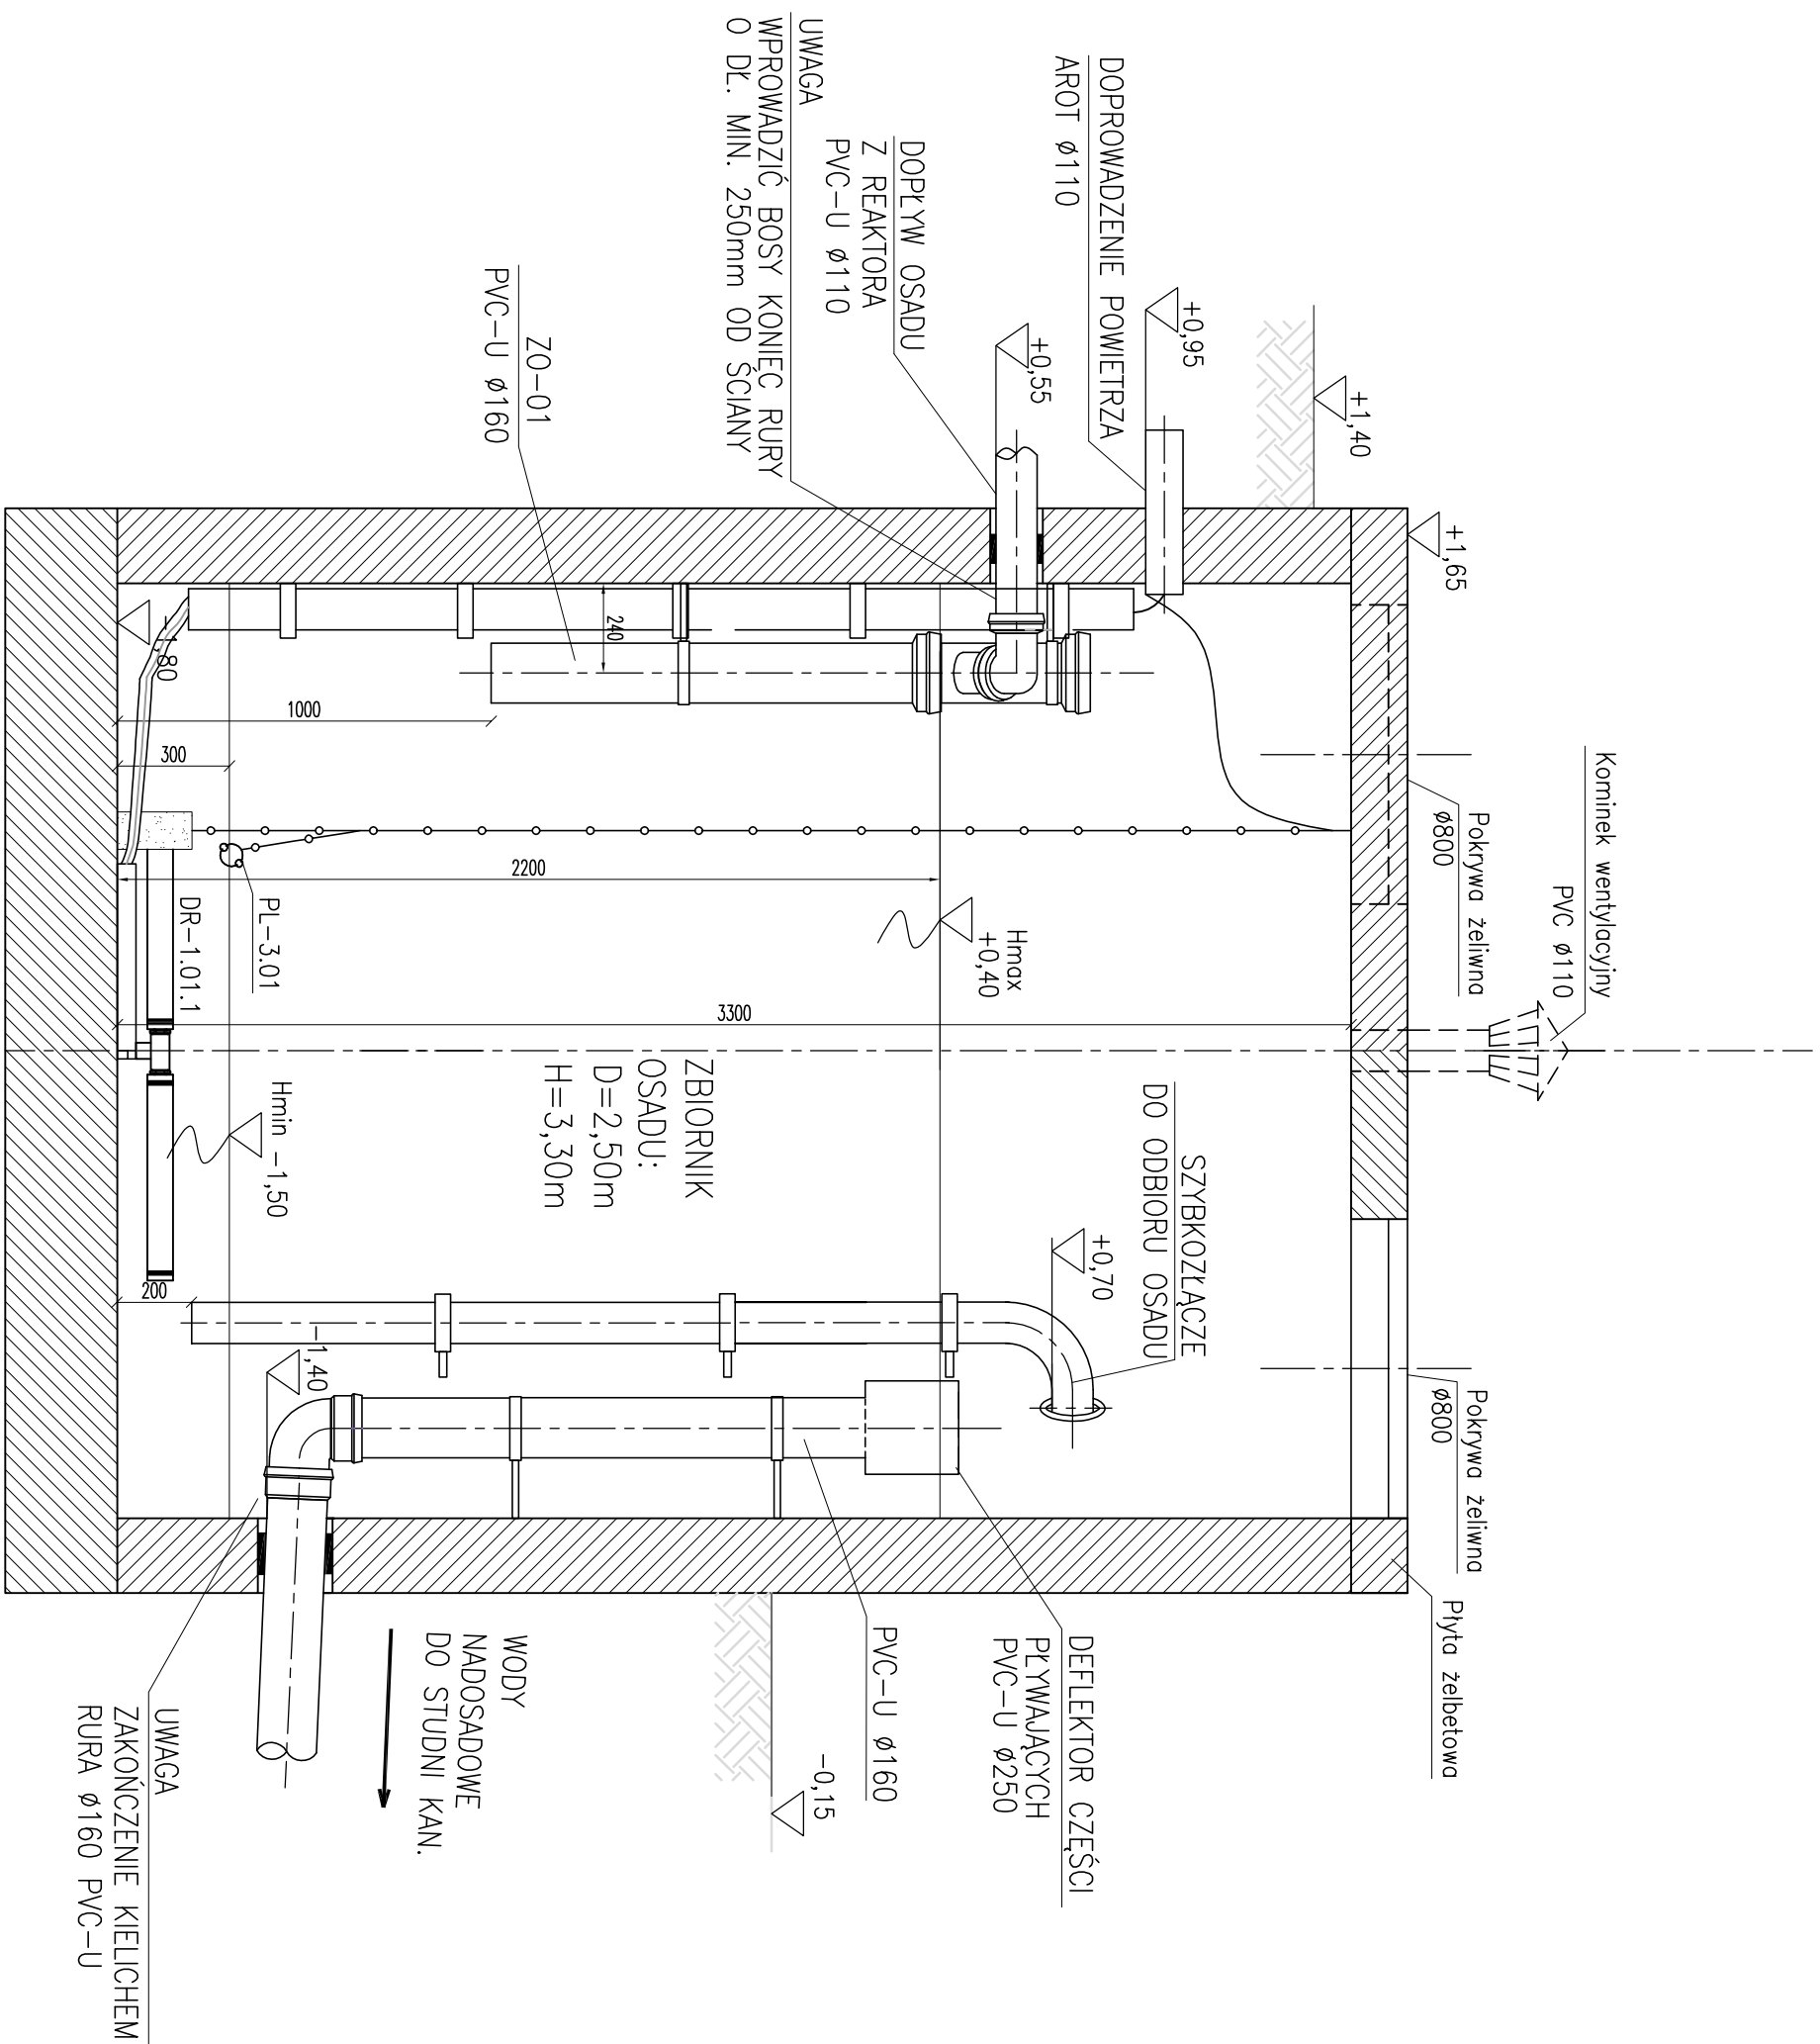

# WIDOK Z GÓRY

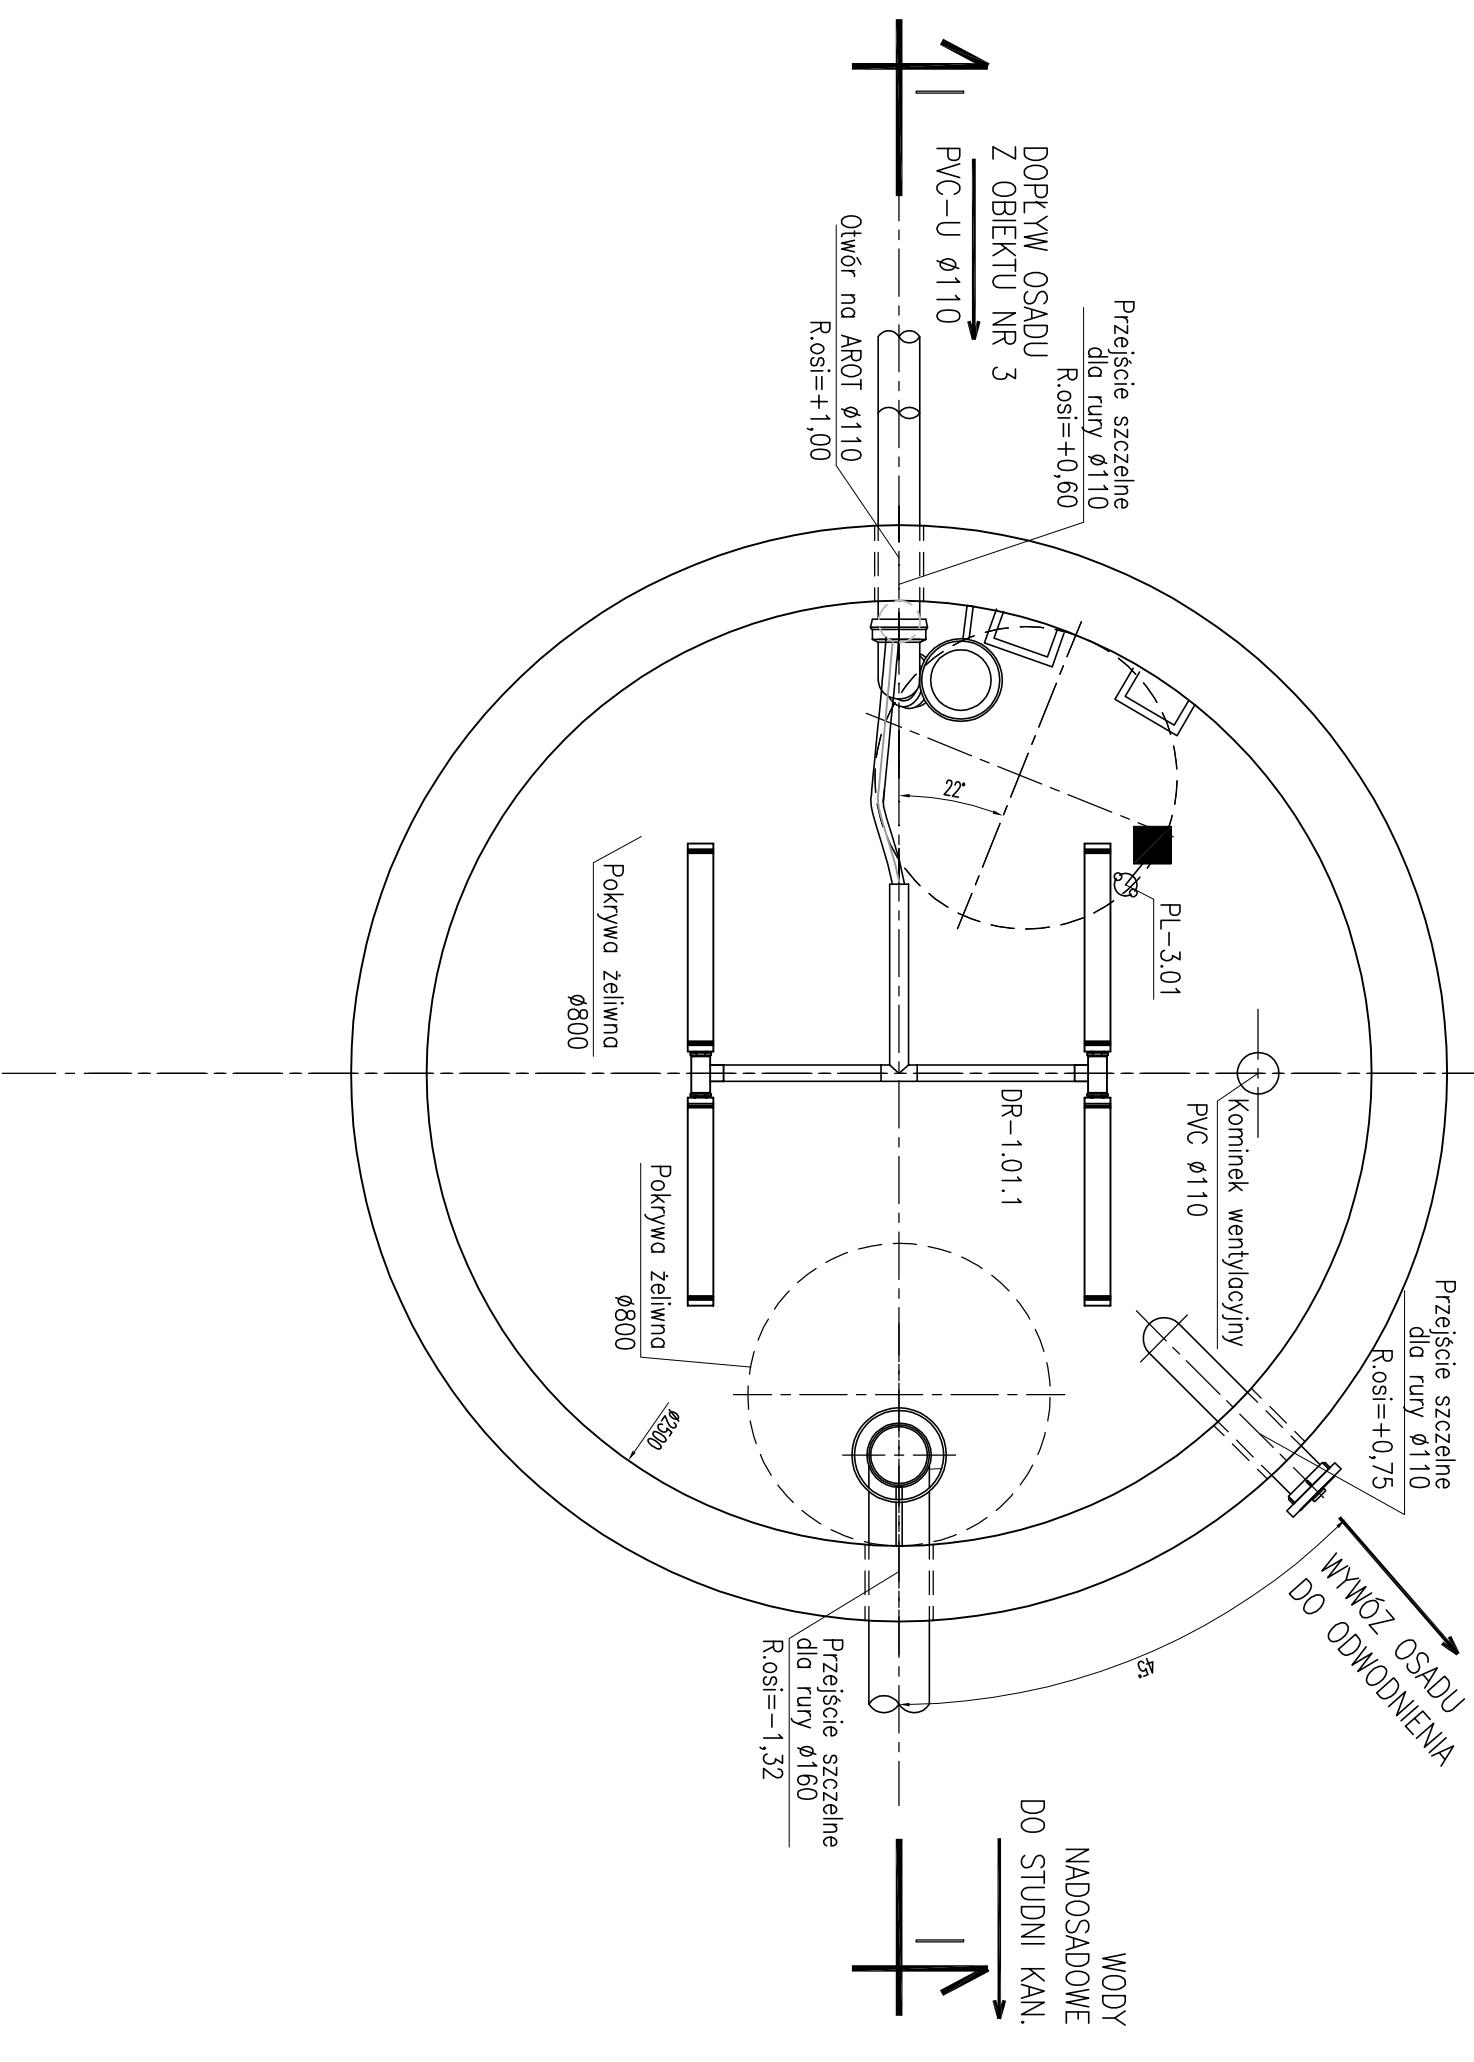

$\pm 0,00 = 103,50 \text{ m npm}$

Zmiany:		Opis		Data	Nazwisko				Podpis
Ostatki:			Indeks	Data	Pg. Nr		R02		
OCZYSZCZALNIA ŚCIEKÓW w m. RADOMICE, gm. LIPNO			00	09.2009			P 03.160/09		
Branża:	TECHNOLOGIA		Foto	Słowo			TE43.00		
			PB	1:20					

**Rysunek:**


ZBIORNIK OSADU  
OBIEKT nr 6

# WAGA: SZCZEGÓŁY KONSTRUKCYJNE ZBIORNIKA PŁYTKI RYSLINKI

Z BRANŻY ARCHITEKTURA I KONSTRUKCJA

UWAGA: Oznaczenia materiałów i wyposażenia wg opisu technicznego

UWAGA: Rysunek opracowano według warunków technologicznych firmy BIO-TECH

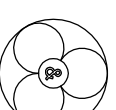

PRYWATNE PRZEDSIĘBIORSTWO BUDOWLANE  
»**BUDEx**« *Euzebiusz Czurylo*  
14-500 BRAŃIEWO, Plac Piłsudskiego 2