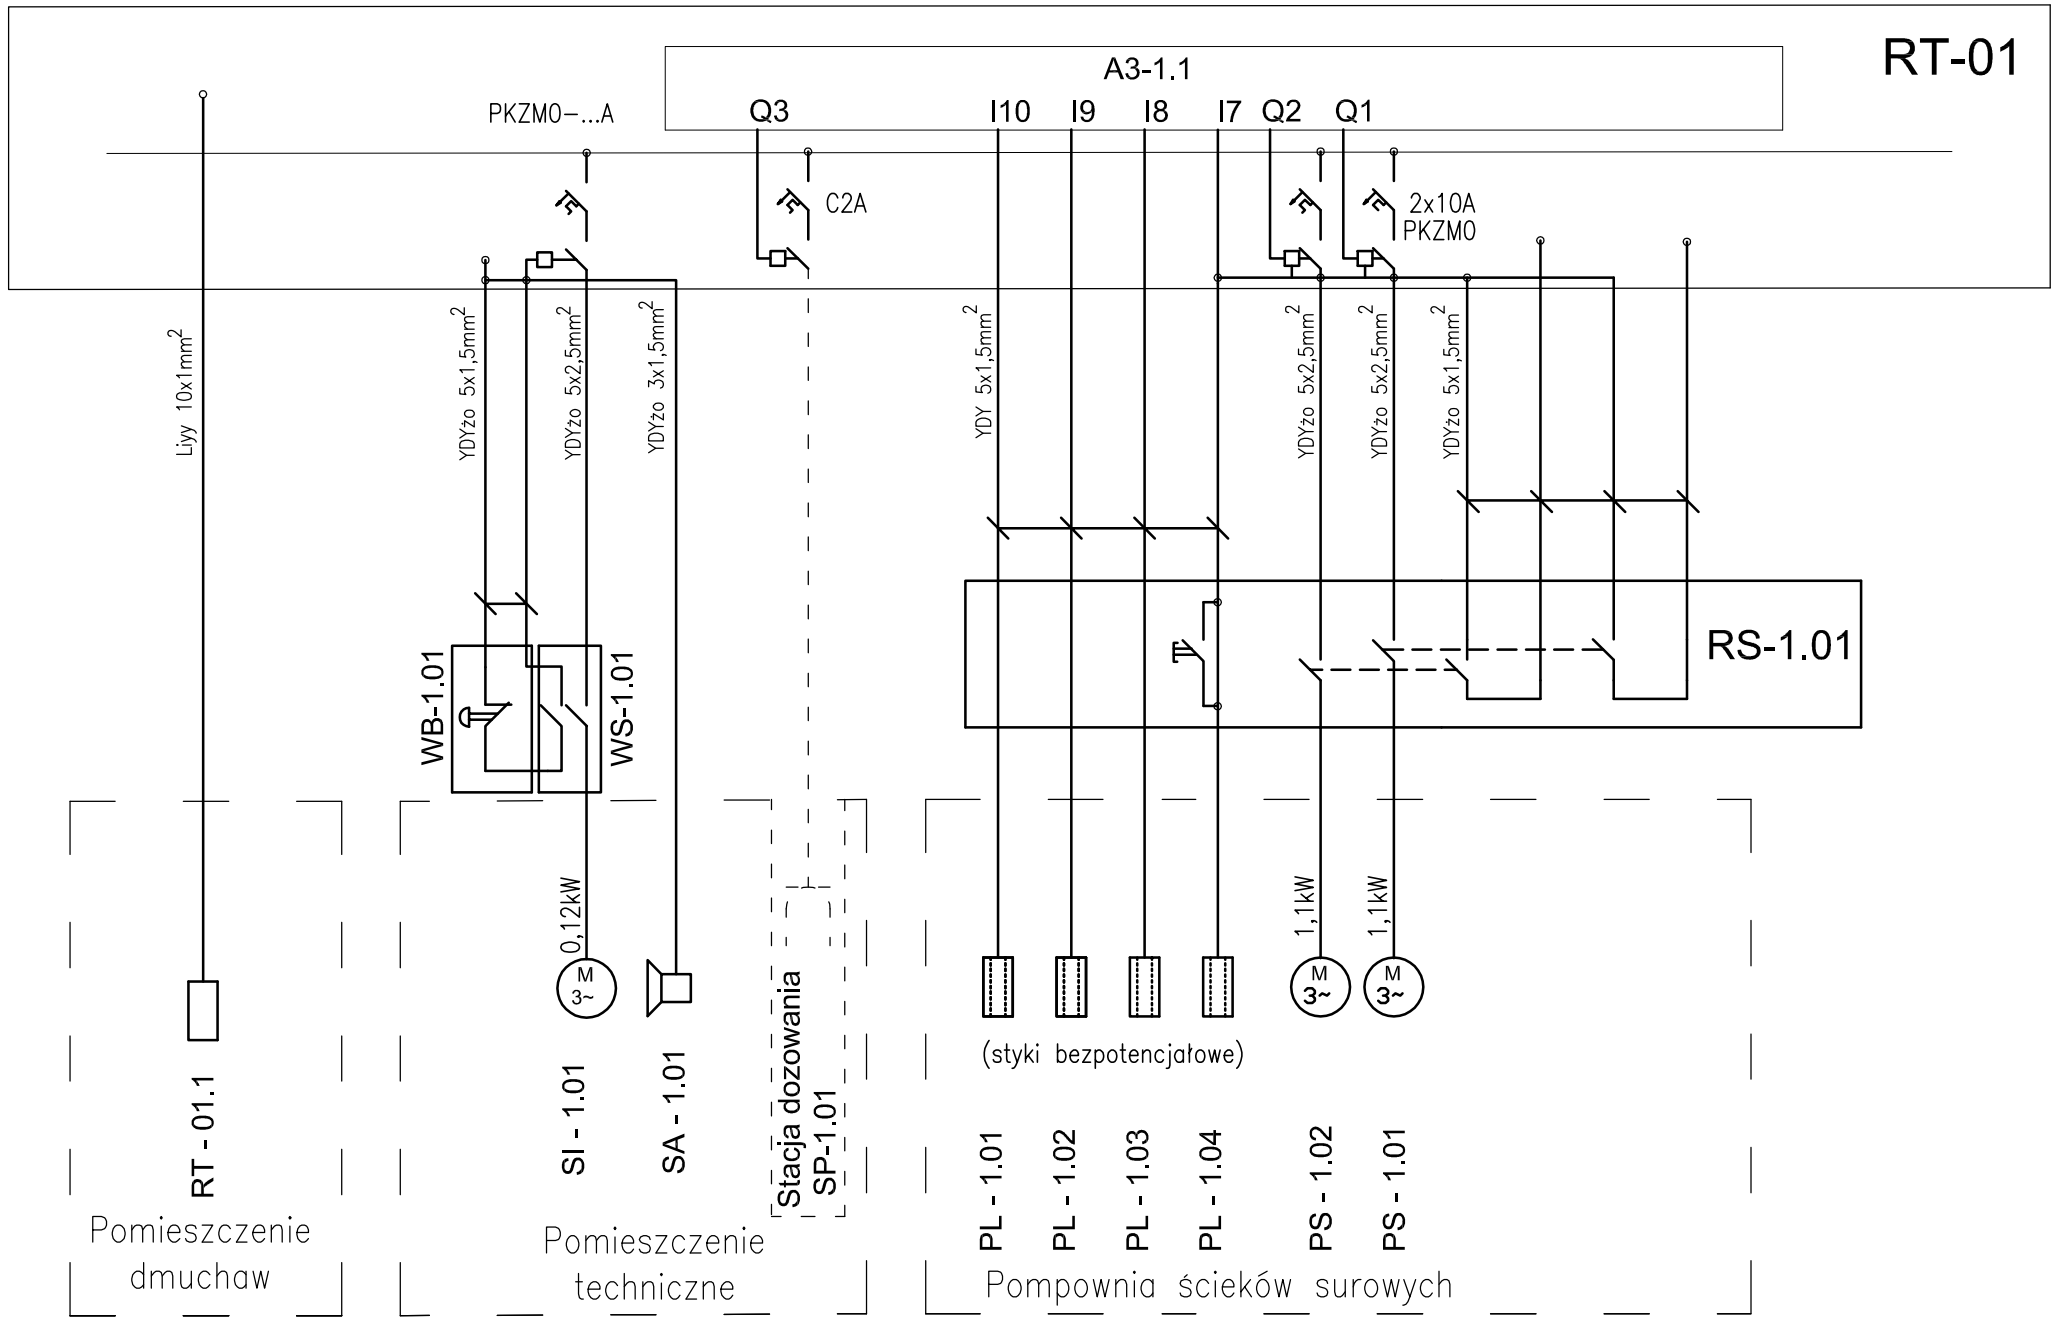

UWAGA: Rysunek opracowano według warunków technologicznych firmy BIO–TECH

Zmiany:	Opis	Data	Nazwisko	Podpis

Obiekt:
OCZYSZCZALNIA ŚCIEKÓW
w m. RADOMICE, gm. LIPNO
Branża: TECHNOLOGIA

Indeks	Data	Rys. Nr
00	09.2009	R00 P 03.160.09
Faza	Skala	
PB	-	TE51/1/3.00

Rysunek:
Schemat strukturalny instalacji elektrycznej i automatyki I ciąg, cz.3

	Imię i Nazwisko	Nr uprawnień	Podpis
Projektował:	mgr inż. Maria Zimnicka	262/87/OL	
Opracował:	mgr inż. Natalia Lis		
Sprawdził:	inż. Henryk Zuber	4150/Gd/89	

PRYWATNE PRZEDSIĘBIORSTWO BUDOWLANE
»BUDEX« Euzebiusz Czuryło
14-500 BRANIEWO, Plac Piłsudskiego 2