




Elewacja północna

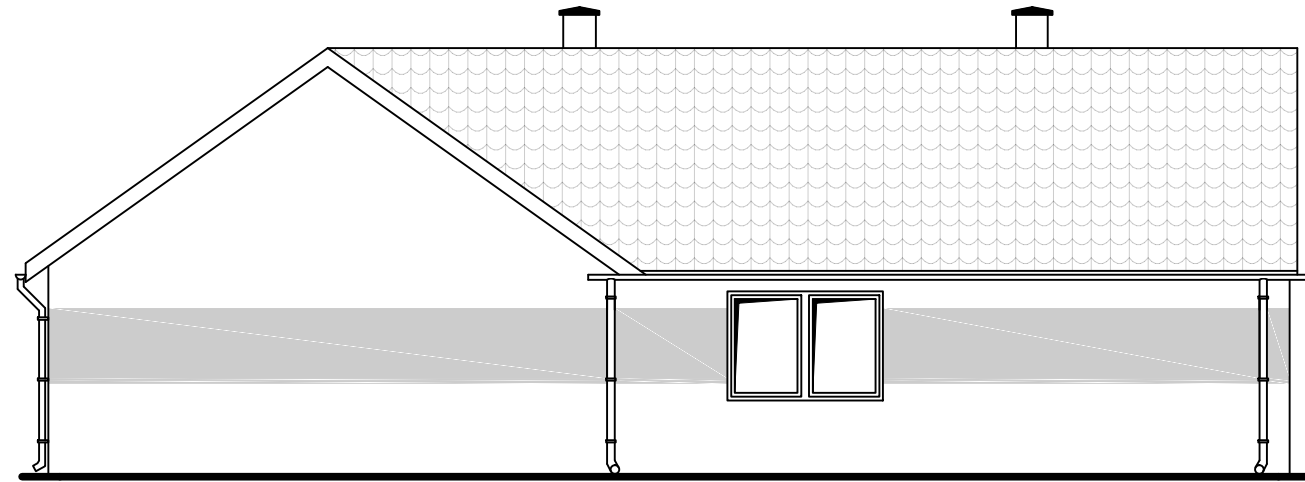


Elewacja południowa

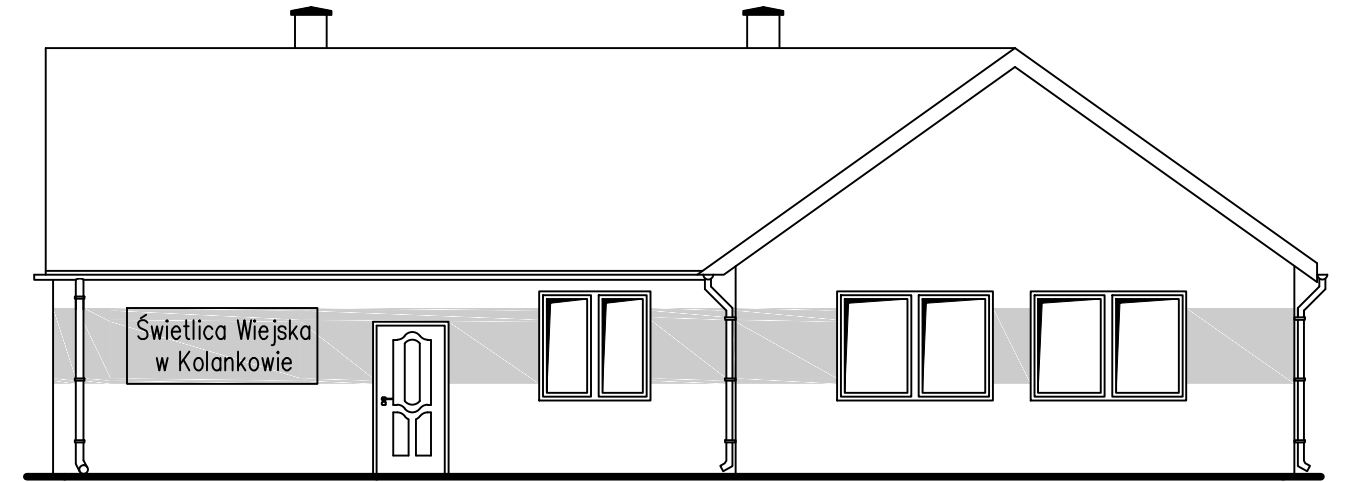


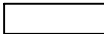

Elewacja zachodnia

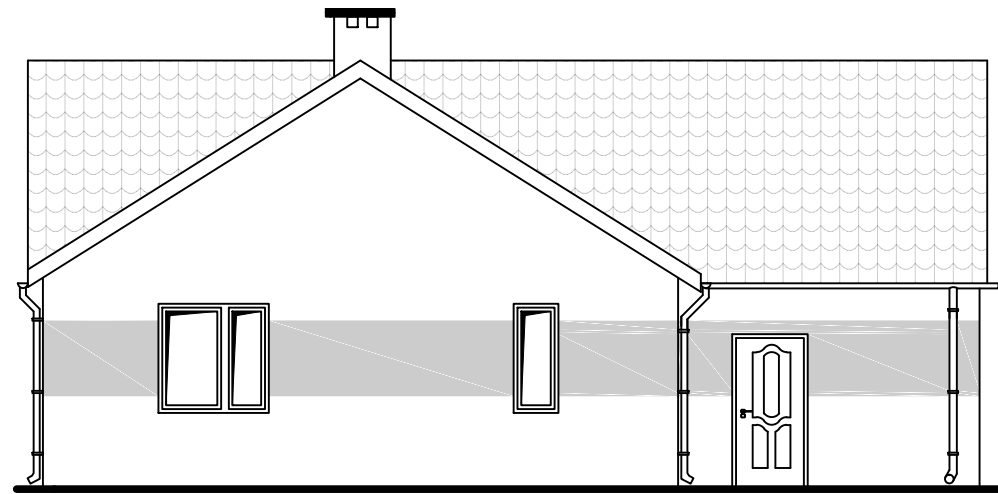

Elewacja wschodnia

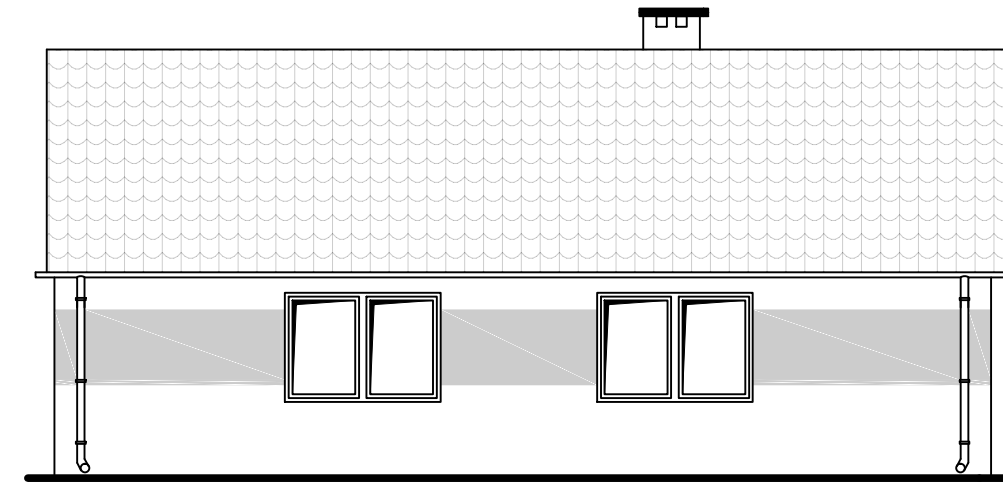

KOLORYSTYKA:

-  – RAL 8008, blachodachówka.
-  – RAL 9003, tynk mineralny.
-  – RAL 9007, tynk mineralny.

<p><b>Marek Kubicki</b>                  ul. Jasna 18 B/4                  87-800 Włocławek                  Tel. kom. 502 250 517                  e-mail: mkubicki@pro.onet.pl</p>	inwestycja: Termomodernizacja Świetlicy Wiejskiej w Kolankowie (kat. IX) /wg audytu energetycznego.				
	Tytuł rysunku: Elewacje				
	Projektant: mgr inż. arch. Jarosław Pudliński	Nr uprawnień: UA-V-7342-5/84/92	Data: 15.05.2016r.	Podpis:	
	Stadium: Projekt budowlany	Branża: Architektura	Skala: 1:100	Nr rysunku: 07	
Rozwiązania zawarte w niniejszym opracowaniu stanowią własność projektantów i mogą być stosowane, powielane oraz udostępniane osobom trzecim jedynie na podstawie pisemnego zezwolenia, z zastrzeżeniem wszystkich skutków prawnych.				Nr str.:	