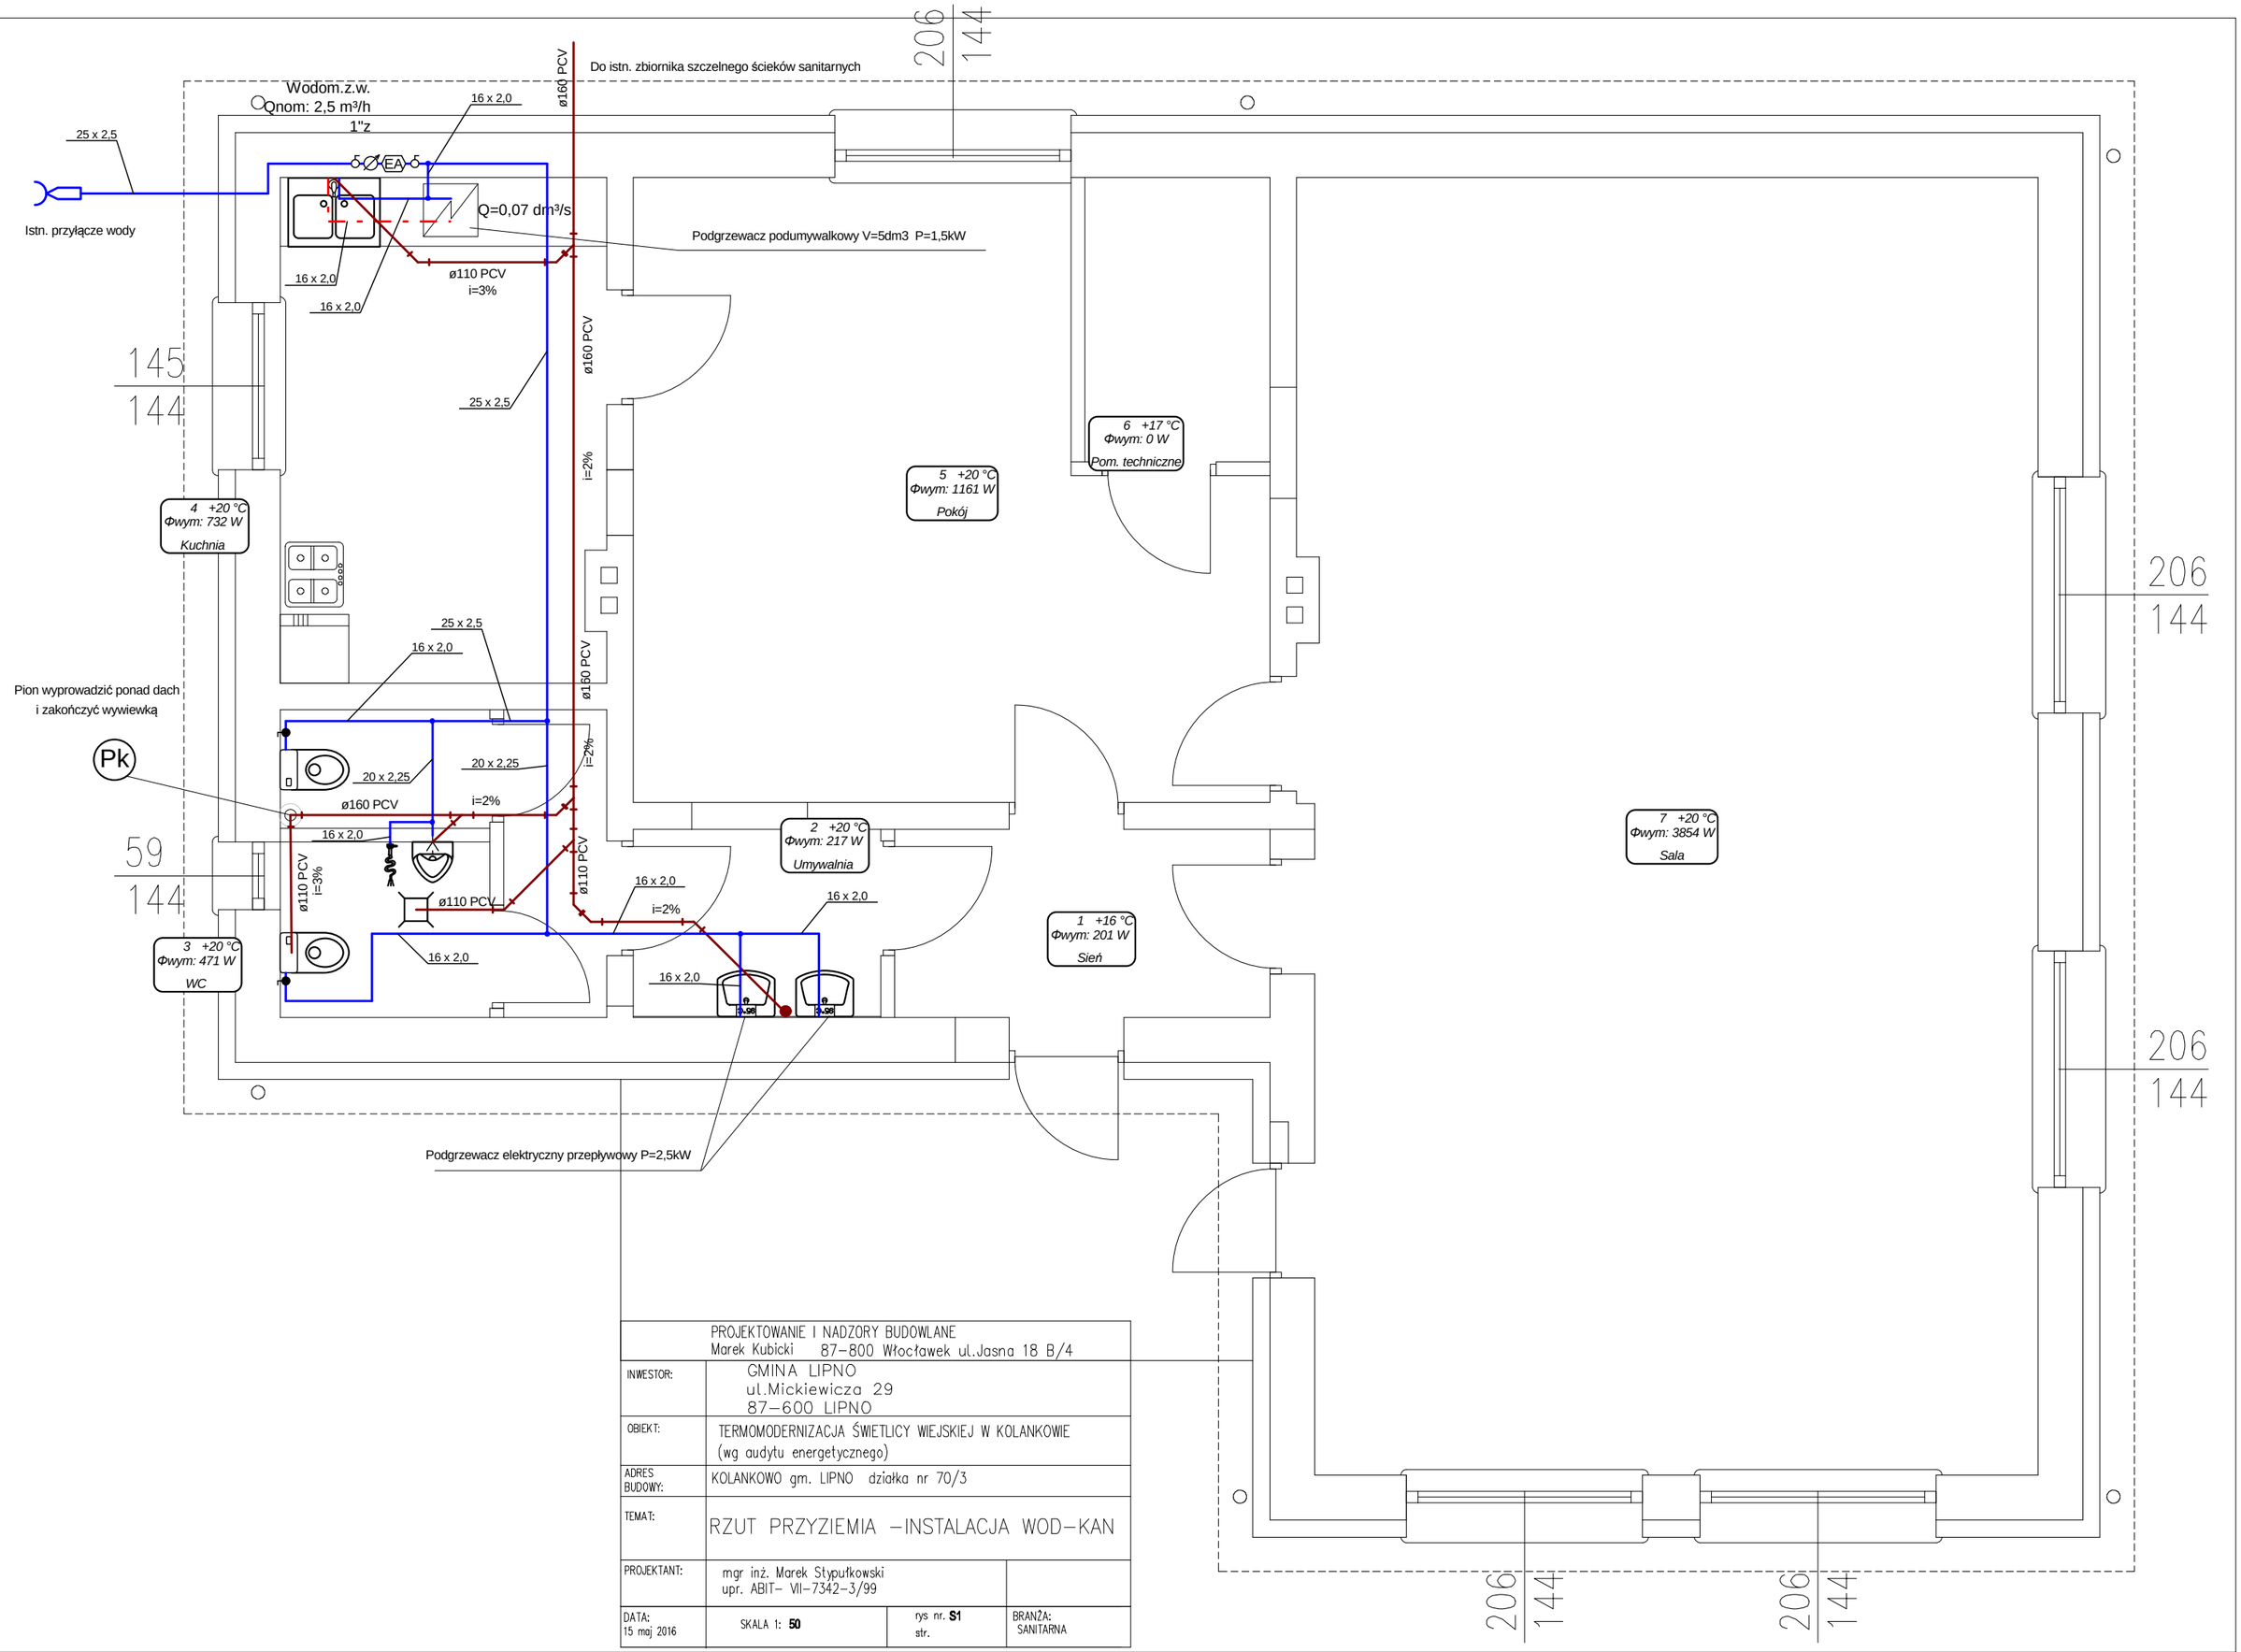

	PROJEKTOWANIE I NADZORY BUDOWLANE Marek Kubicki 87-800 Włocławek ul.Jasna 18 B/4		
INWESTOR:	GMINA LIPNO ul.Mickiewicza 29 87-600 LIPNO		
OBIEKT:	TERMOMODERNIZACJA ŚWIETLICY WIEJSKIEJ W KOLANKOWIE (wg audytu energetycznego)		
ADRES BUDOWY:	KOLANKOWO gm. LIPNO działka nr 70/3		
TEMAT:	RZUT PRZYZIEMIA -INSTALACJA WOD-KAN		
PROJEKTANT:	mgr inż. Marek Stypułkowski upr. ABIT- VII-7342-3/99		
DATA: 15 maj 2016	SKALA 1: **50**	rys nr. **S1** str.	BRANŻA: SANITARNA