


Przekrój A-A – inwentaryzacja

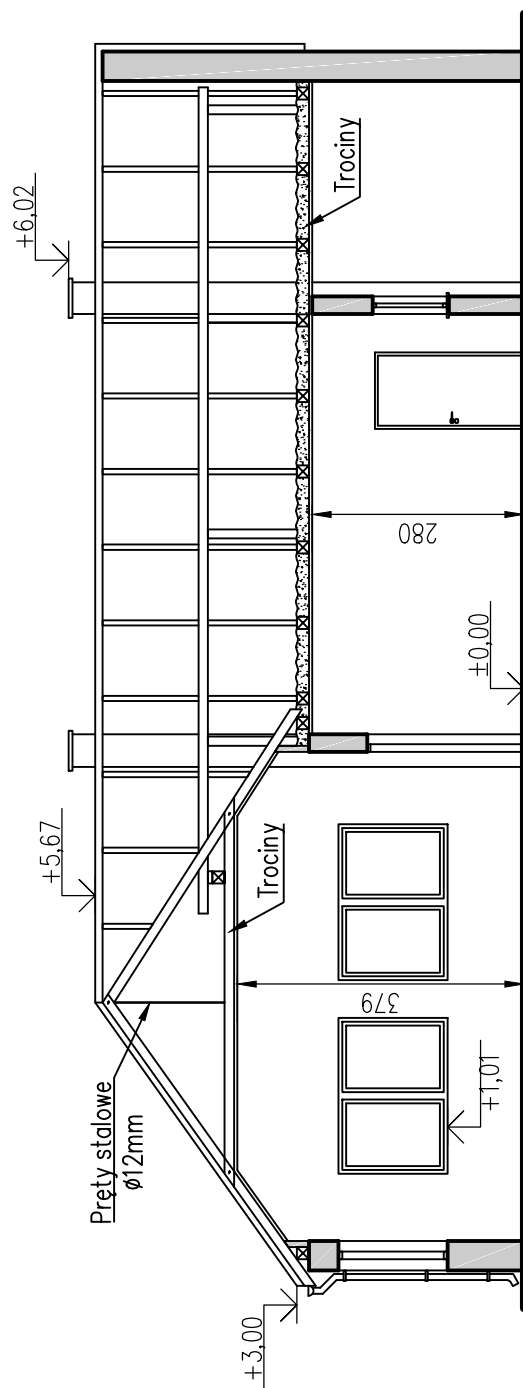

UWAGI:

1. Inwentaryzacje przeprowadzono w dniu 14.03.2016 roku.
2. Wszystkie wymiary podano w centymetrach.
3. Wszystkie rzędne podano w metrach.
4. Rysunek należy rozpatrywać łącznie z opisem techniczny obiektu.

Marek Kubicki

ul. Jasna 18 B/4

87-800 Włocławek

Tel. kom. 502 250 517

e-mail: mkubicki@pro.onet.pl

Inwestycja:

Termomodernizacja Świetlicy Wiejskiej w Kolankowie (kat. IX) /wg audytu energetycznego.

Tytuł rysunku:

Przekrój A-A – inwentaryzacja

Projektant:

mgr inż. arch. Jarosław Pudliński

Nr uprawnień:

UA-V-7342-5/84/92

Data:

15.05.2016r.

Podpis:

Stadium:

Projekt budowlany

Branża:

Architektura

Skala:

1:100

Nr rysunku:

03

Rozwiązania zawarte w niniejszym opracowaniu stanowią własność projektantów i mogą być stosowane, powielane oraz udostępniane osobom trzecim jedynie na podstawie pisemnego zezwolenia, z zastrzeżeniem wszystkich skutków prawnych.

Nr str.: