


Przekrój A-A – termomodernizacja

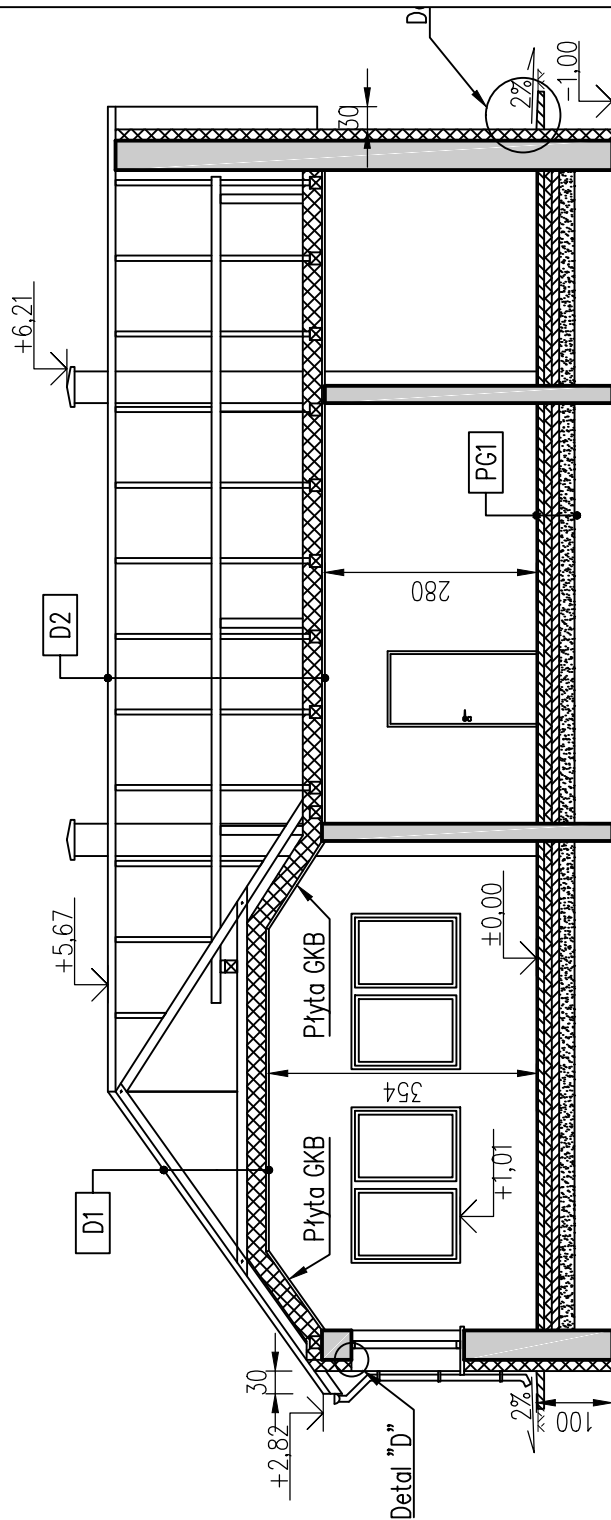

UWAGI:

1. Wszystkie wymiary podano w centymetrach.
2. Wszystkie rzędne podano w metrach.
3. Rysunek należy rozpatrywać łącznie z opisem techniczny obiektu.

D1			
Błachodachówka	-		
Łaty 50x60mm	5,0cm		
Kontrłaty 70x20mm	2,0cm		
Folia paroprzepuszczalna	-		
Krokwie 130x70mm	13,0cm		
Przestrzeń wentylowana	-		
Jętką 130x70mm	13,0cm		
Wełna mineralna	25,0cm		
Folia paroizolacyjna	-		
Kasetony 60x60cm na stelażu	2,0cm		

D2		
Błachodachówka	-	
Łaty 50x60mm	5,0cm	
Kontrłaty 70x20mm	2,0cm	
Folia paroprzepuszczalna	-	
Krokwie 130x70mm	13,0cm	
Przestrzeń wentylowana	-	
Belka stropowa 160x160cm / Wełna mineralna	25,0cm	
Folia paroizolacyjna	-	
Kasetony 60x60cm na stelażu	2,0cm	

PG1		
Płytki gresowe	2,0cm	
Wywotka cementowa	8,0cm	
Folia polietylenowa	0,03cm	
Styropian EPS 100-038	12,0cm	
Folia polietylenowa	0,03cm	
Beton podkładowy	15,0cm	
Podsypka piaskowa	20,0cm	
Grunt rodzimy	-	

Marek Kubicki
ul. Jasna 18 B/4
87-800 Włocławek
Tel. kom. 502 250 517
e-mail: mkubicki@pro-onet.pl

Inwestycja: Termomodernizacja Świetlicy Wiejskiej w Kolankowie (kat. IX) /wg audytu energetycznego.

Tytuł rysunku: Przekrój A-A – termomodernizacja

Projektant: mgr inż. arch. Jarosław Pudliński	Nr uprawnień: UA-V-7342-5/84/92	Data: 15.05.2016r.	Podpis:
Stadium: Projekt budowlany	Branża: Architektura	Skala: 1:100	Nr rysunku: 05

Rozwiązania zawarte w niniejszym opracowaniu stanowią własność projektantów i mogą być stosowane, powielane oraz udostępniane osobom trzecim jedynie na podstawie pisemnego zezwolenia, z zastrzeżeniem wszystkich skutków prawnych.

Nr str.: