

# MAPA DO CELÓW PROJEKTOWYCH

Skala 1:500

województwo kujawsko-pomorskie  
powiat lipnowski  
040806\_2 – Gmina Lipno  
obręb nr 0036 – Złotopole

dz. nr 181/6, 181/11, 181/12, 181/13  
sekcja 6.187.30.04.3.2; 4.1  
GG.6640.2.46.2018  
Układ współrzędnych 2000  
Poziom odniesienia Kronstadt 60

nie wyklucza się występowania  
urządzeń podziemnych  
ciężkich i nie zlokalizowanych  
w planie sytuacyjnym

Mapa do celów projektowych  
Mapa aktualna w oznaczonym zakresie na dzień 23.01.2018 r.


Nie badano słabości gruntowej  
Lipno, dnia 23.01.2018 r.  
wykonawca:

**GEODETA**  
mgr inż. Roman Fabiański  
upr. geod. nr 3333

PRZEDSIĘBIORSTWO USŁUG  
GEODEZYJNYCH I KARTOGRAFICZNYCH  
mgr inż. Roman Fabiański  
87-600 Lipno, ul. Kołkuski 12  
tel. 54267 21 85 kom. 801 63 14 48  
REGON 141117 REG. MIP 893-100-05-84

Poświadczam, że niniejszy dokument został opracowany w wyniku prac geodezyjnych i kartograficznych, których rezultaty zawiera operat techniczny wpisany do ewidencji materiałów państwowego zasobu geodezyjnego i kartograficznego	
Organ prowadzący państwowy zasob geodezyjny i kartograficzny	STAROSTA LIPNOWSKI
Identyfikator ewidencyjny materiału zasobu i operatu technicznego	P.0408.2018.121
Data wpisania operatu technicznego do ewidencji materiałów zasobu	26.01.2018
Imię, nazwisko i podpis osoby reprezentującej organ	Z up. STAROSTY

Urząd Miejski w Lipnie  
Załącznik Powiatowego Rejestru Dokumentacji Geodezyjnej i Kartograficznej w Lipnie

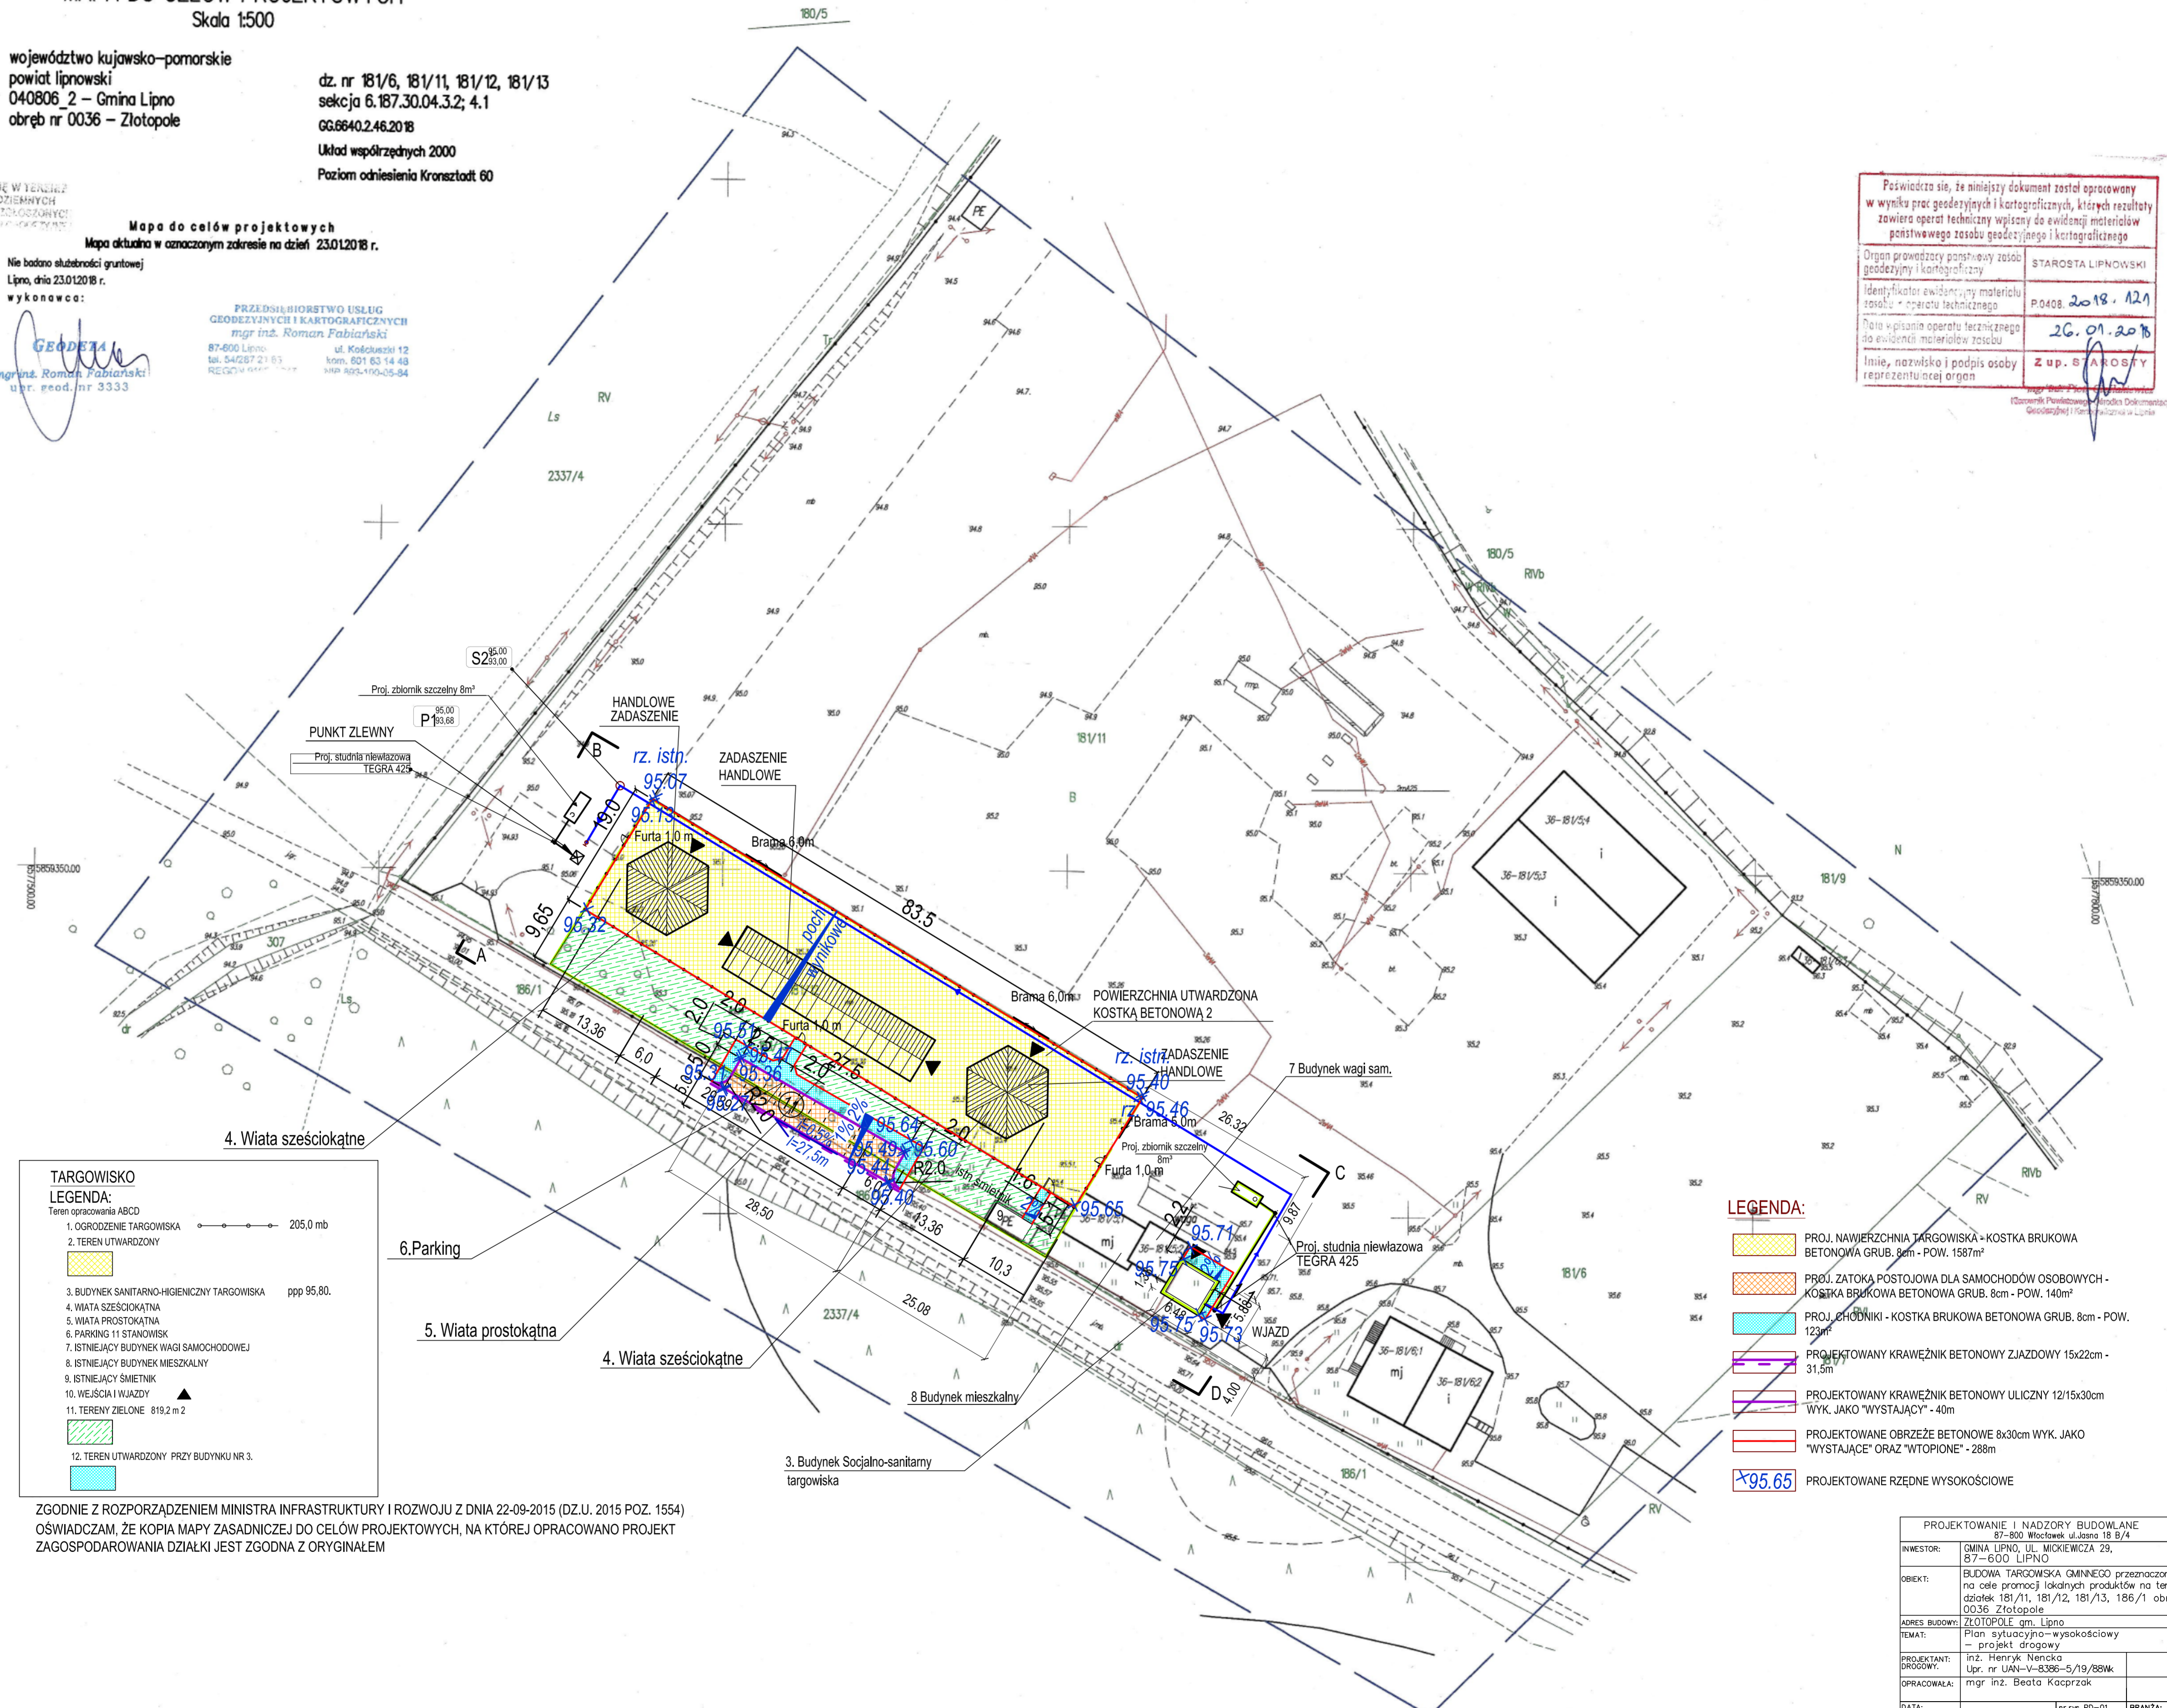

**TARGOWISKO**  
**LEGENDA:**  
Teren opracowania ABCD

- OGRODZENIE TARGOWISKA 205,0 mb
- TEREN UTWARDZONY
- BUDYNEK SANITARNO-HIGIENICZNY TARGOWISKA ppp 95,80.
- WIATA SZESZCIOKĄTNA
- WIATA PROSTOKĄTNA
- PARKING 11 STANOWISK
- ISTNIEJĄCY BUDYNEK WAGI SAMOCHODOWEJ
- ISTNIEJĄCY BUDYNEK MIESZKALNY
- ISTNIEJĄCY ŚMIETNIK
- WEJŚCIA I WJAZDY
- TERENY ZIELONE 819,2 m<sup>2</sup>
- TEREN UTWARDZONY PRZY BUDYNKU NR 3.

**LEGENDA:**

- PROJ. NAWIERZCHNIA TARGOWISKA - KOSTKA BRUKOWA BETONOWA GRUB. 6cm - POW. 1587m<sup>2</sup>
- PROJ. ZATOKA POSTOJOWA DLA SAMOCHODÓW OSOBOWYCH - KOSTKA BRUKOWA BETONOWA GRUB. 8cm - POW. 140m<sup>2</sup>
- PROJ. CHODNIKI - KOSTKA BRUKOWA BETONOWA GRUB. 8cm - POW. 123m<sup>2</sup>
- PROJEKTOWANY KRAWĘŻNIK BETONOWY WJAZDOWY 15x22cm - 31,5m
- PROJEKTOWANY KRAWĘŻNIK BETONOWY ULICZNY 12/15x30cm WYK. JAKO "WYSTAJĄCY" - 40m
- PROJEKTOWANE OBRZEŻE BETONOWE 8x30cm WYK. JAKO "WYSTAJĄCE" ORAZ "WTOPIONE" - 288m
- PROJEKTOWANE RZĘDNE WYSOKOŚCIOWE

ZGODNIE Z ROZPORZĄDZENIEM MINISTRA INFRASTRUKTURY I ROZWOJU Z DNIA 22-09-2015 (DZ.U. 2015 POZ. 1554)  
OŚWIADCZAM, ŻE KOPIA MAPY ZASADNICZEJ DO CELÓW PROJEKTOWYCH, NA KTÓREJ OPACOWANO PROJEKT  
ZAGOSPODAROWANIA DZIAŁKI JEST ZGODNA Z ORYGINAŁEM

PROJEKTOWANIE I NADZORY BUDOWLANE 87-600 Włocławek ul. Jasna 18 B/4			
INWESTOR:	GMINA LIPNO, UL. MICKIEWICZA 29, 87-600 LIPNO	nr rys	PD-01
OBIEKT:	BUDOWA TARGOWISKA GMINNEGO przeznaczonego na cele promocji lokalnych produktów na terenie działek 181/11, 181/12, 181/13, 186/1 obręb 0036 Złotopole	str.	BRODZOWA
ADRES BUDOWY:	ZŁOTOPOLE gm. Lipno		
TEMAT:	Plan sytuacyjny - wysokościowy - projekt drogowy		
PROJEKTANT: DROGOWY:	inż. Henryk Nencka Up. nr UAN-V-8386-5/19/BBWk		
OPRACOWAŁA:	mgr inż. Beata Kacprzak		
DATA:	15 sierpień 2018	SKALA	1:500