

MAPA DO CELOW PROJEKTOWYCH

Skala 1:500

województwo kujawsko-pomorskie
powiat lipnowski
040806_2 – Gmina Lipno
obręb nr 0036 – Złotopole

dz. nr 181/6, 181/11, 181/12, 181/13
sekcja 6.187.30.04.3.2; 4.1
GG6640.2.46.2018
Układ współrzędnych 2000
Poziom odniesienia Kronsztadt 60

nie wyklucza się w terenie
urządzeń podziemnych
nie zlokalizowanych
w projekcie

Mapa do celów projektowych
Mapa aktualna w oznaczonym zakresie na dzień 23.01.2018 r.

Nie badano służebności gruntowej
Lipno, dnia 23.01.2018 r.

wykonawca:

GEODETA
mgr inż. Roman Fabiański
upr. geod. nr 3333

PRZEDSIĘBIORSTWO USŁUG
GEODEZYJNYCH I KARTOGRAFICZNYCH
mgr inż. Roman Fabiański
87-600 Lipno, ul. Kołuszki 12
tel. 54287 21 63, kom. 801 63 14 48
REGON 141117, NIP 893-100-05-84

Poświadczam, że niniejszy dokument został opracowany w wyniku prac geodezyjnych i kartograficznych, których rezultaty zawiera operat techniczny wpisany do ewidencji materiałów państwowego zasobu geodezyjnego i kartograficznego	
Organ prowadzący państwowy zasob geodezyjny i kartograficzny	STAROSTA LIPNOWSKI
Identyfikator ewidencyjny materiału zasobu - operatu technicznego	P.0408.2018.121
Data wpisania operatu technicznego do ewidencji materiałów zasobu	26.01.2018
Imię, nazwisko i podpis osoby reprezentującej organ	Z up. STAROSTY


PROJEKT ZAGOSPODAROWANIA DZIAŁKI

LEGENDA:

- PROJ. NAWIERZCHNIA TARGOWISKA - KOSTKA BRUKOWA BETONOWA GRUB. 8cm - POW. 1587m²
- PROJ. ZATOKA POSTOJOWA DLA SAMOCHODÓW OSOBOWYCH - KOSTKA BRUKOWA BETONOWA GRUB. 8cm - POW. 140m²
- PROJ. CHODNIKI - KOSTKA BRUKOWA BETONOWA GRUB. 8cm - POW. 123m²
- PROJEKTOWANY KRAWĘŻNIK BETONOWY WJAZDOWY 15x22cm - 31,5m
- PROJEKTOWANY KRAWĘŻNIK BETONOWY ULICZNY 12/15x30cm WYK. JAKO "WYSTAJĄCY" - 40m
- PROJEKTOWANE OBRZEŻE BETONOWE 8x30cm WYK. JAKO "WYSTAJĄCE" ORAZ "WTOPIONE" - 288m

TARGOWISKO	
LEGENDA:	
Teren opracowania ABCD	
1. OGRÓDZENIE TARGOWISKA	222,5 mb
2. TEREN UTWARDZONY	1587,0 m ²
3. BUDYNEK SANITARNO-HIGIENICZNY TARGOWISKA	ppp 95,80.
4. WIATA SZESZCIOKĄTNA	ppp 95,60
5. WIATA PROSTOKĄTNA	ppp 95,60
6. PARKING 11 STANOWISK	
7. ISTNIEJĄCY BUDYNEK WAGI SAMOCHODOWEJ	
8. ISTNIEJĄCY BUDYNEK MIESZKALNY	
9. ISTNIEJĄCY ŚMIETNIK	
10. WEJŚCIA	WJAZDY
11. TERENY ZIELONE	697,2 m ²
12. TEREN UTWARDZONY PRZY BUDYNKU NR 3.	13,0 m ²

OZNACZNIKI	
	stup nr 1 - stup h-8m z wysięgnikiem jednoramiennym oprawa typu Shark 125A
	kabel ziemny YKY 3x2,5 mm YKY 5x2,5 mm YAKY 4x35 mm YKY 4x2,5 mm Szafka kablowa

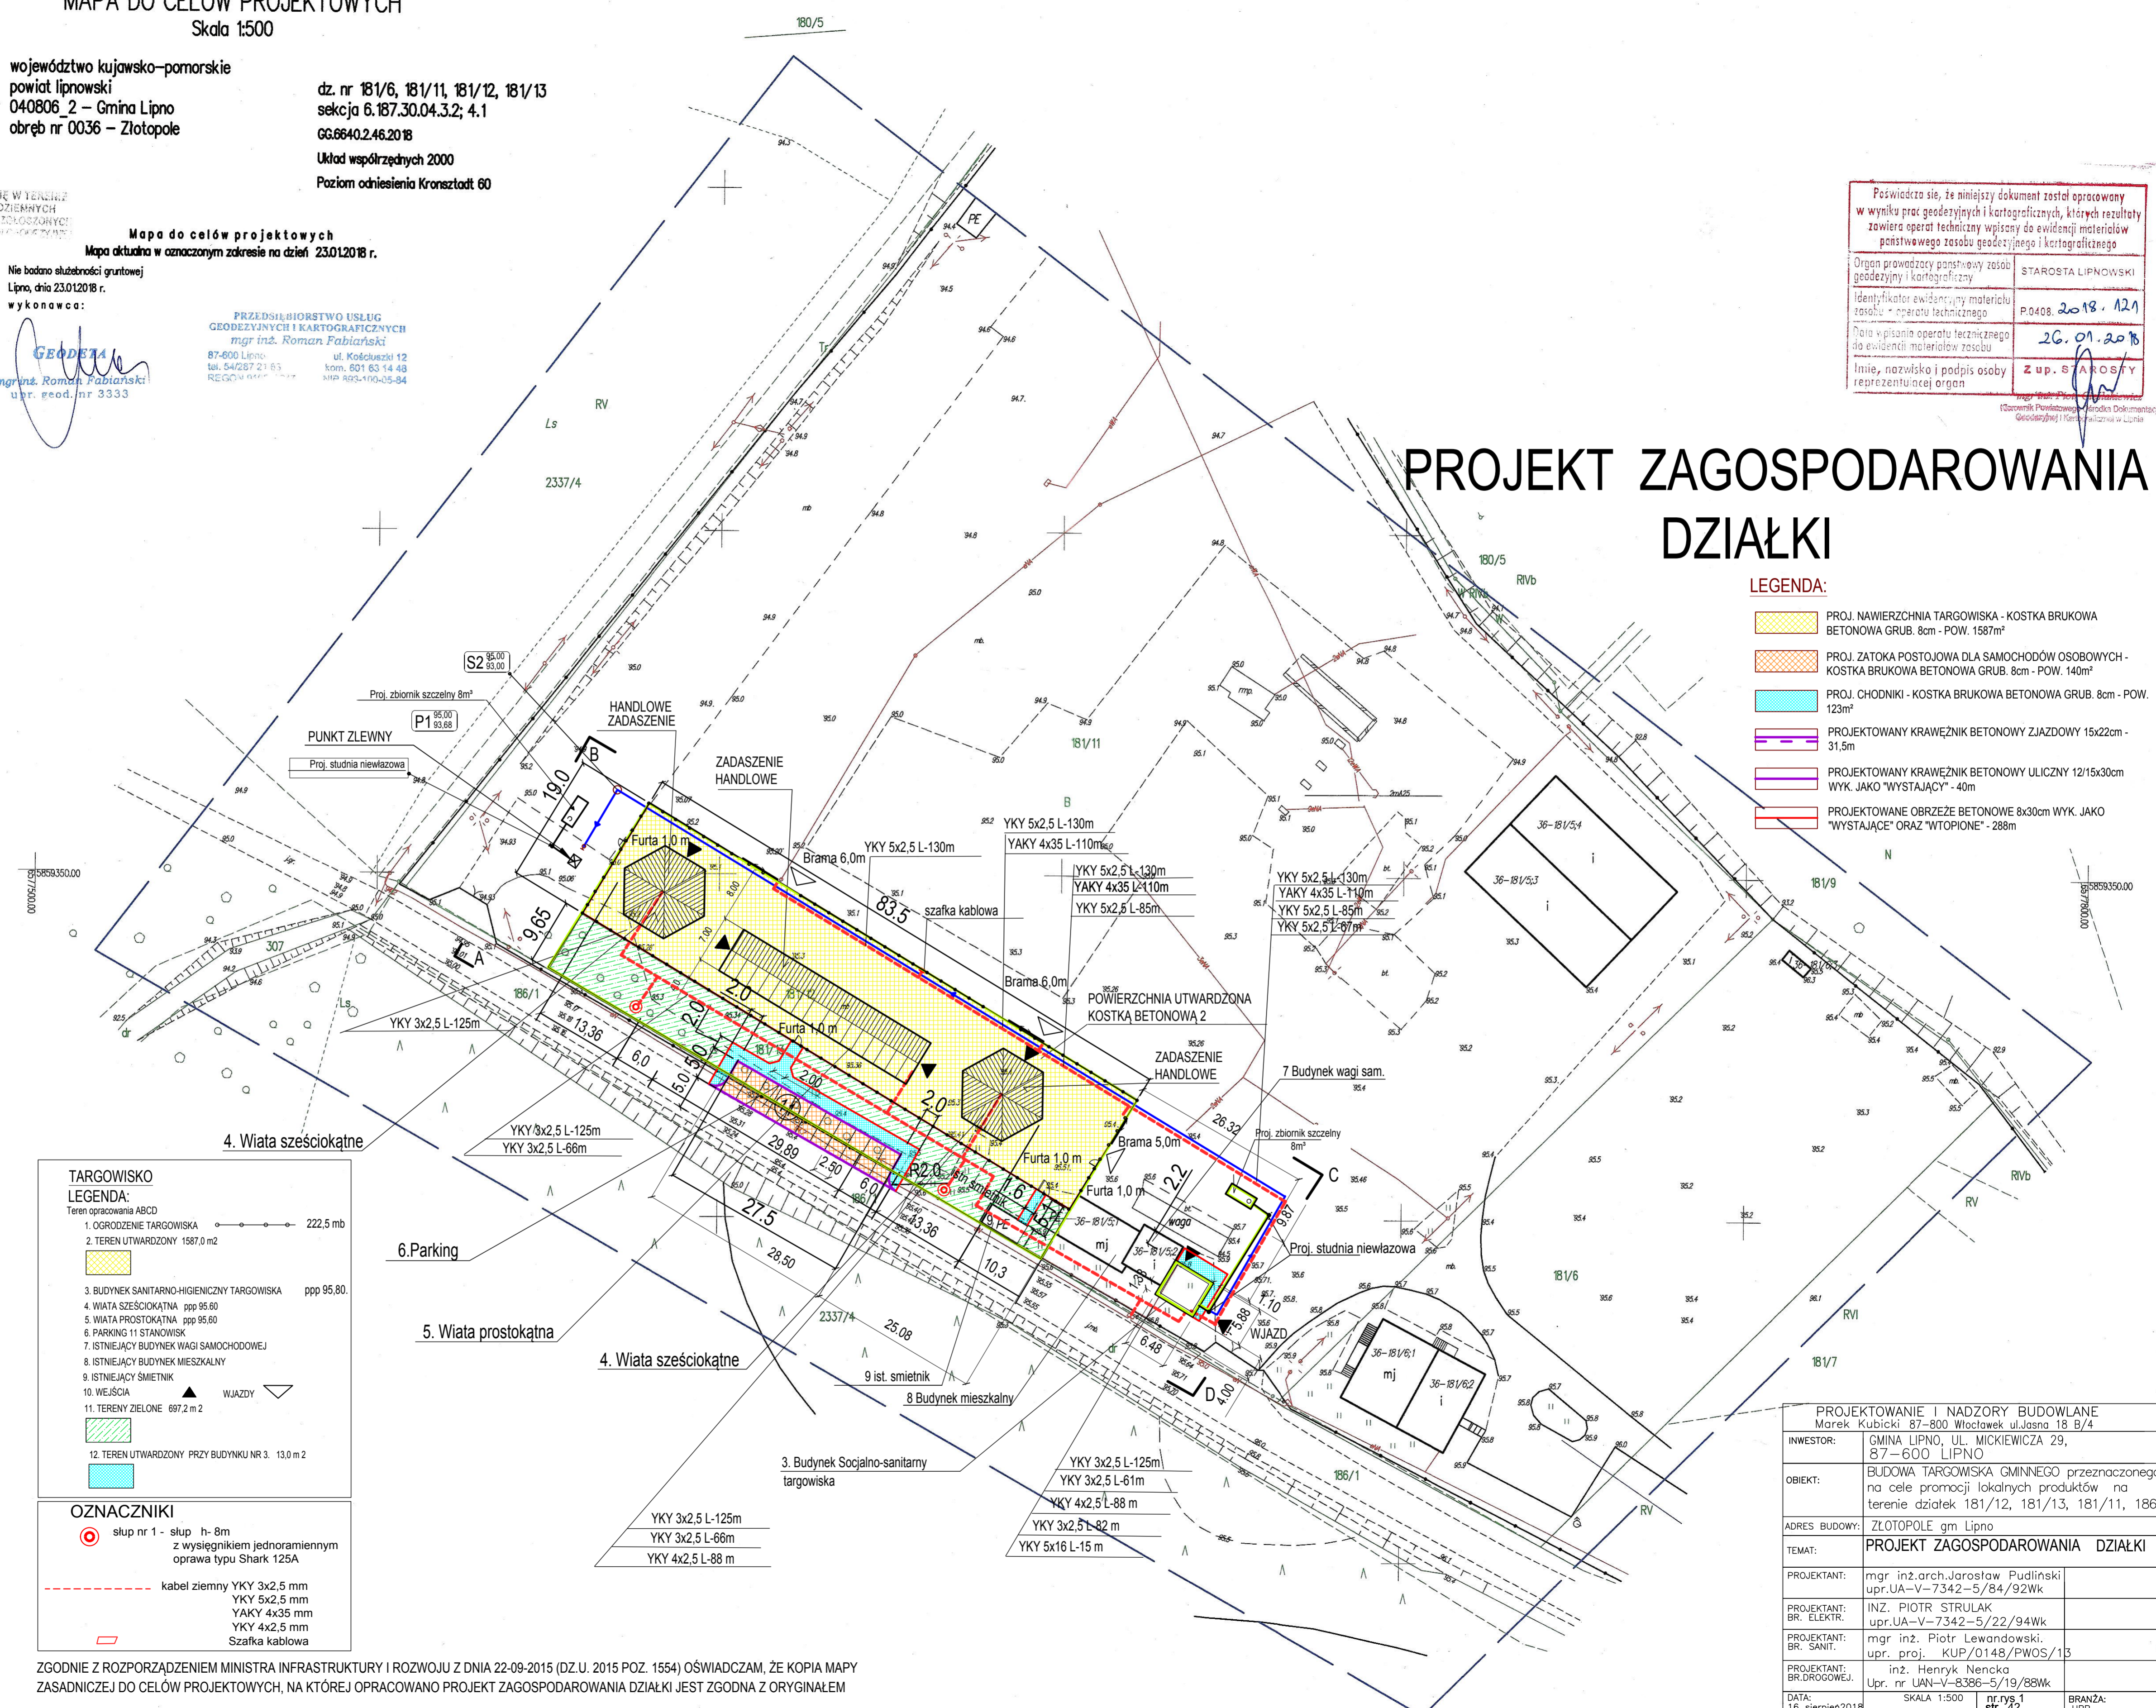

PROJEKTOWANIE I NADZORY BUDOWLANE Marek Kubicki 87-800 Włocławek ul. Jasna 18 B/4			
INWESTOR:	GMINA LIPNO, UL. MICKIEWICZA 29, 87-600 LIPNO		
OBIEKT:	BUDOWA TARGOWISKA GMINNEGO przeznaczonego na cele promocji lokalnych produktów na terenie działek 181/12, 181/13, 181/11, 186/1		
ADRES BUDOWY:	ZŁOTOPOLE gm Lipno		
TEMAT:	PROJEKT ZAGOSPODAROWANIA DZIAŁKI		
PROJEKTANT:	mgr inż. arch. Jarosław Pudliński upr. UA-V-7342-5/84/92Wk		
PROJEKTANT: BR. ELEKTR.	INŻ. PIOTR STRULAK upr. UA-V-7342-5/22/94Wk		
PROJEKTANT: BR. SANIT.	mgr inż. Piotr Lewandowski. upr. proj. KUP/0148/PWOS/13		
PROJEKTANT: BR. DROGOWEJ.	inż. Henryk Nenccka Up. nr UAN-V-8386-5/19/88Wk		
DATA:	SKALA 1:500	nr. rys. 1	BRANŻA: URB
16 sierpień 2018		str. 42	

ZGODNIE Z ROZPORZĄDZENIEM MINISTRA INFRASTRUKTURY I ROZWOJU Z DNIA 22-09-2015 (DZ.U. 2015 POZ. 1554) OŚWIADCZAM, ŻE KOPIA MAPY ZASADNICZEJ DO CELOW PROJEKTOWYCH, NA KTÓREJ OPACOWANO PROJEKT ZAGOSPODAROWANIA DZIAŁKI JEST ZGODNA Z ORYGINAŁEM