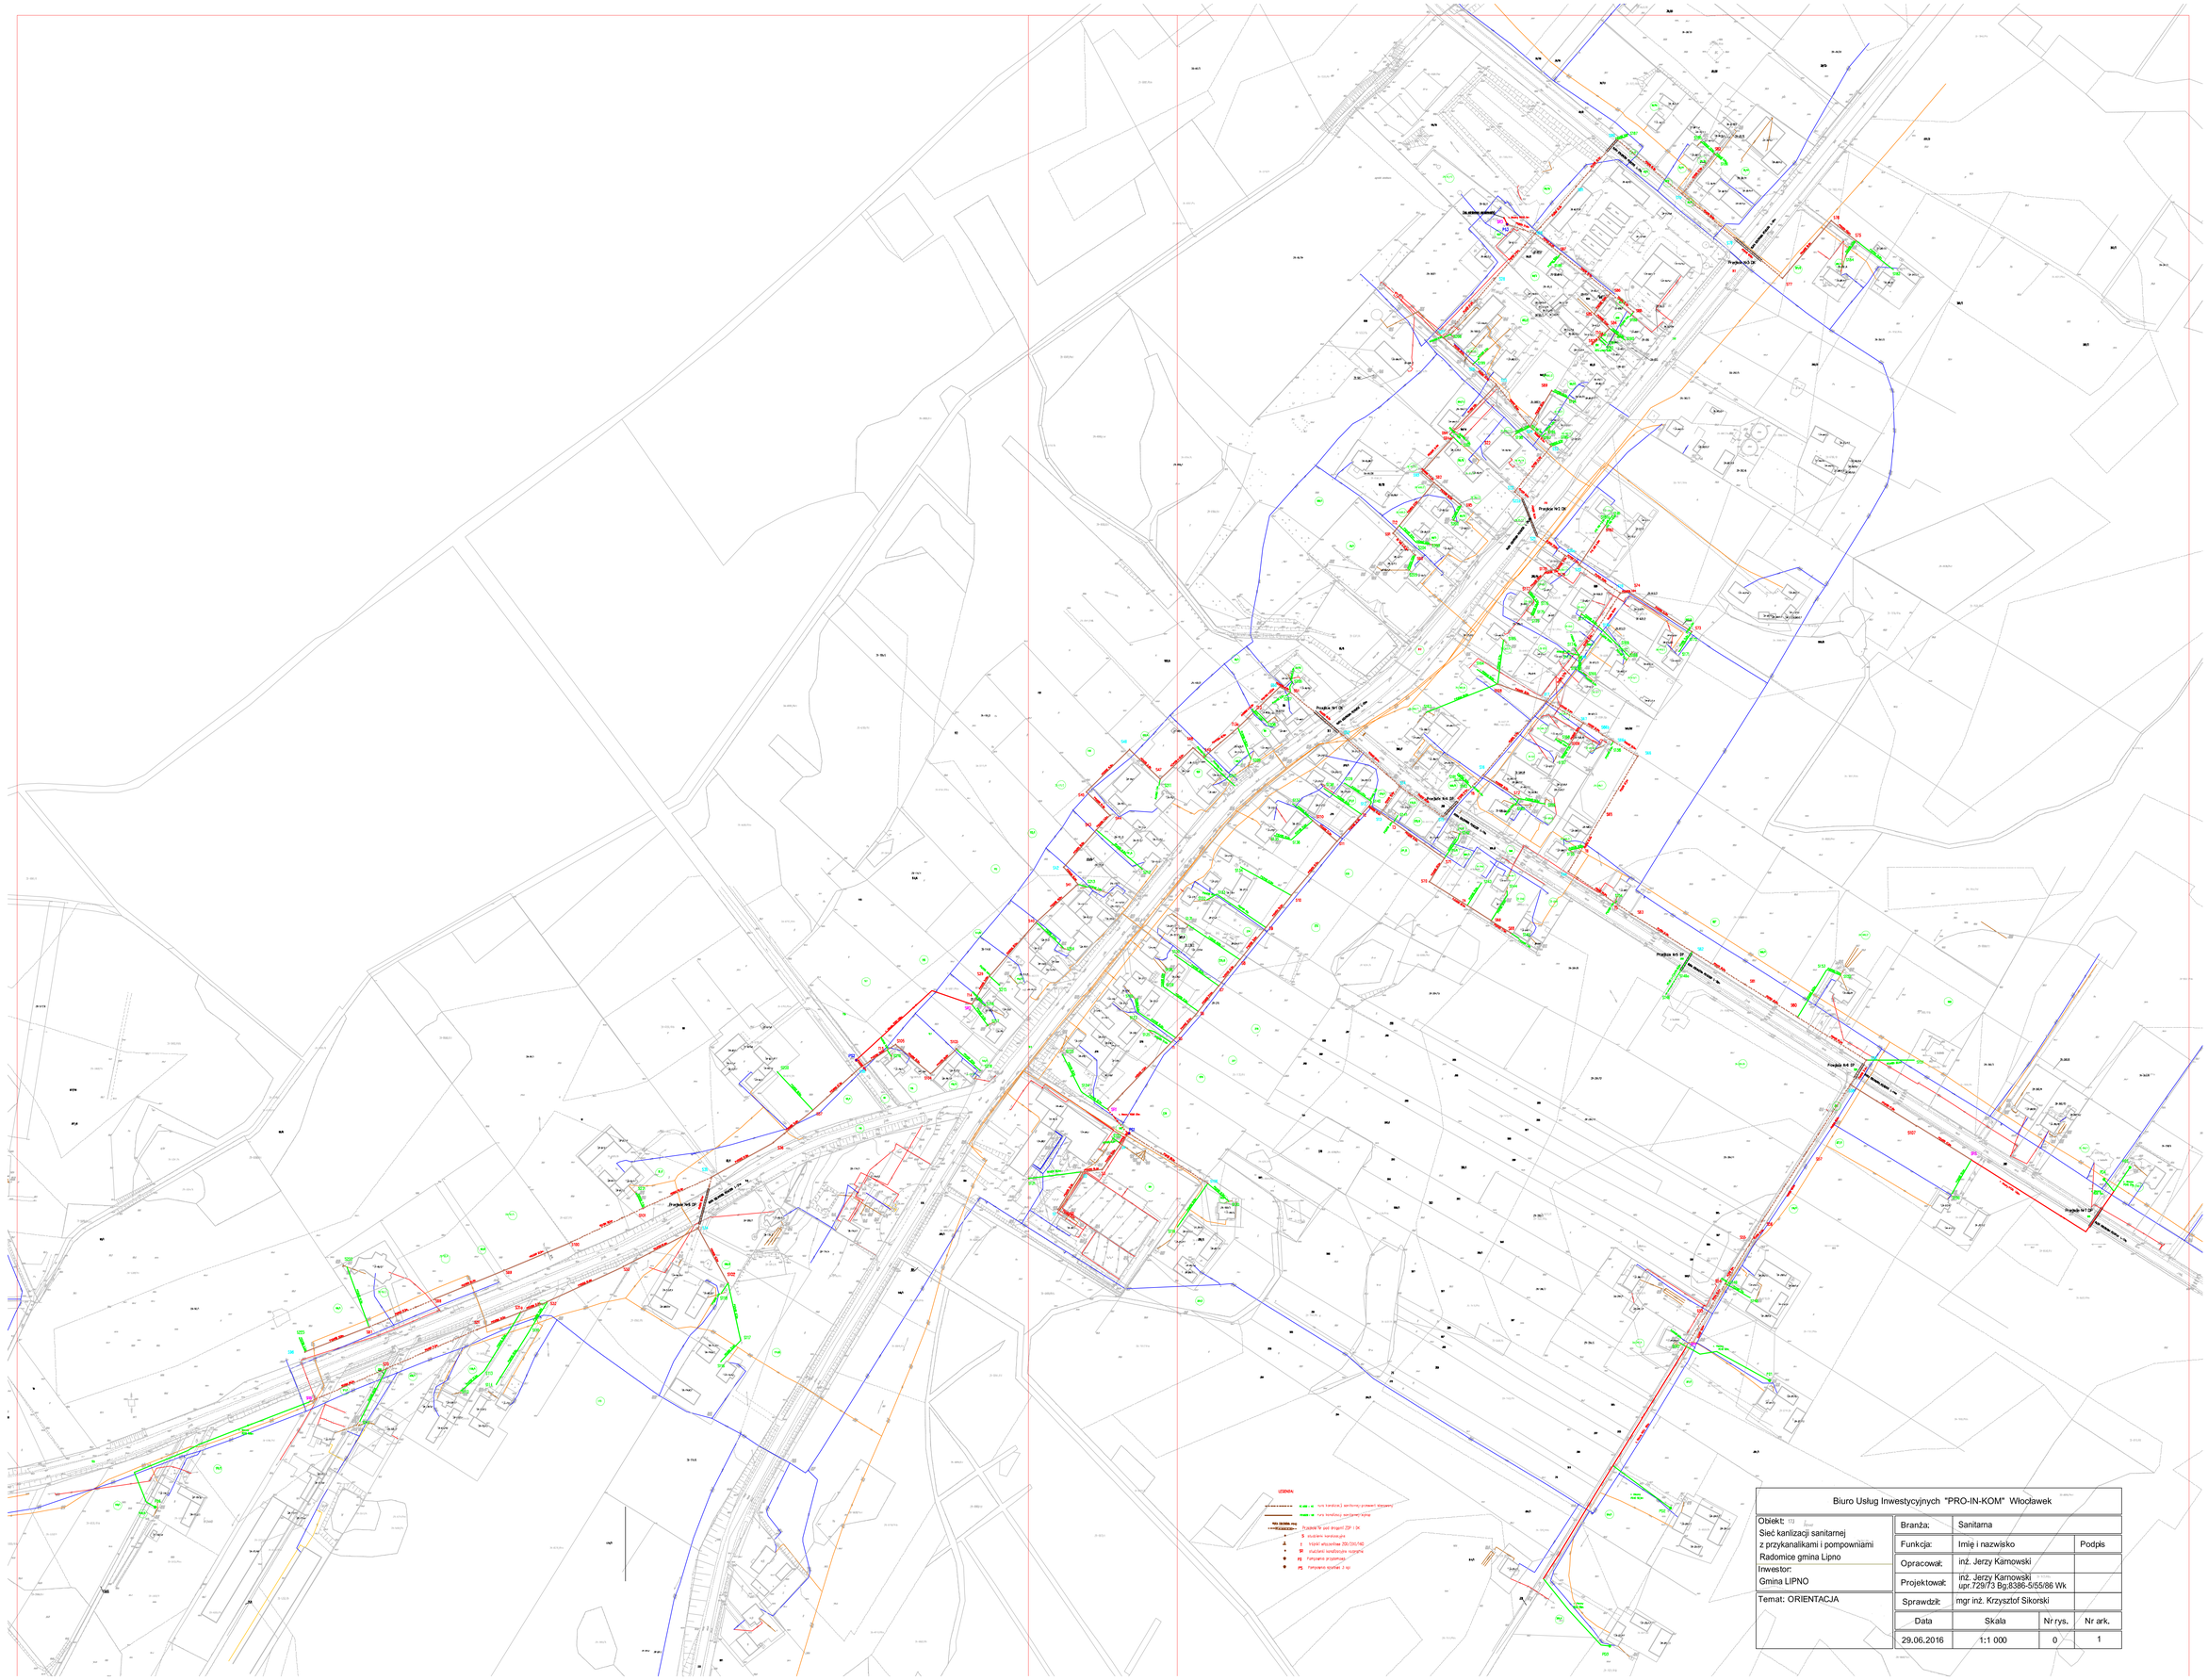
Projekt N1 SP
Projekt N2 SP
Projekt